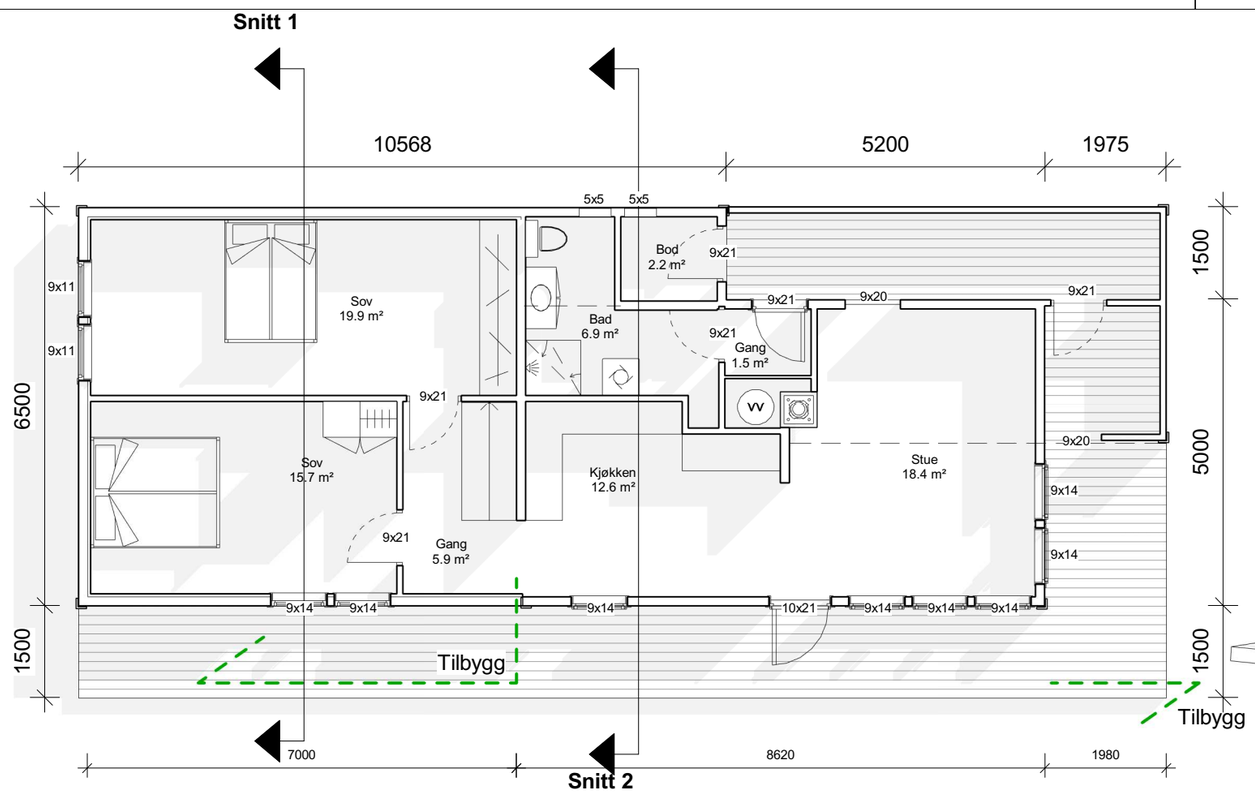

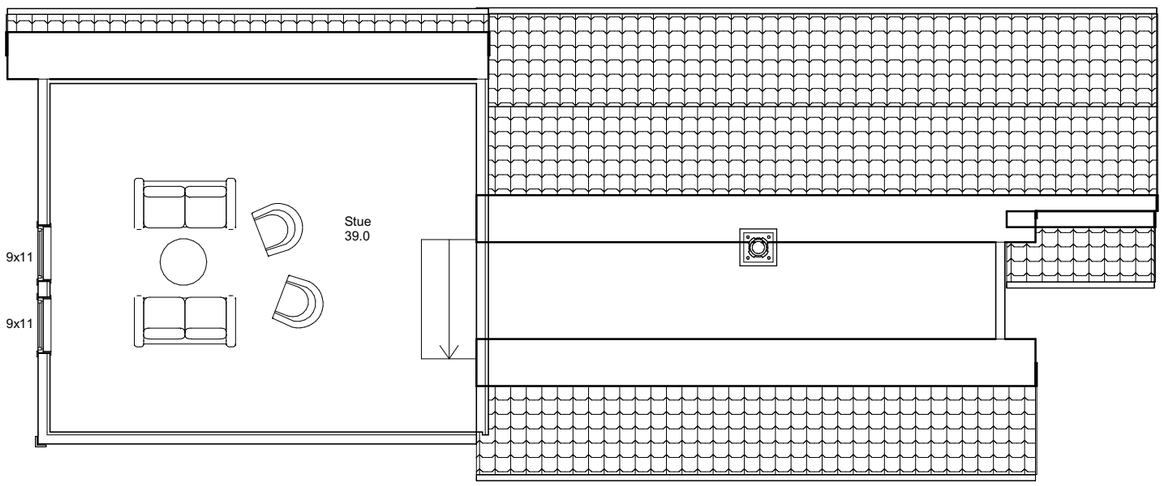

5 Snitt 2
1 : 100

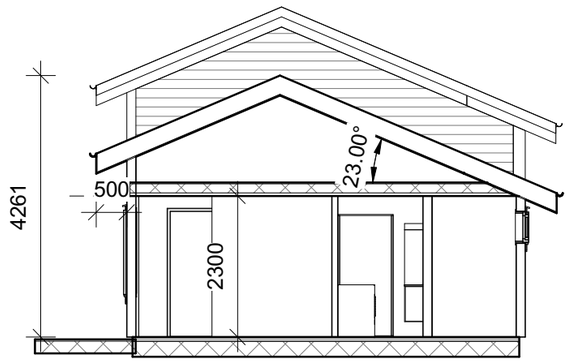

2 Snitt 1
1 : 100

REKNES BYGGJEVARER L·L
RB HUS
Selvåg, 5986 Hosteland - avd. Hagellia 4, 5914 Isdalstø
Tlf: 56 16 60 60 - fax: 56 16 60 61
FRÅ GRUNNMUR TIL FERDIG HUS

UTARBEIDET AV: REKNES BYGGJEVARER LL			
TILTAKSHAVER: Geir Inge Høgås		G.nr/B.nr: 12/12	
BYGGEPLASS: Masfjorden		KOMMUNE: Masfjorden	

mundus

TEGN, INNHOLD: Plan, Snitt				MÅLESTOKK: 1 : 100
PROSJEKT: Tilbygg				PROSJEKT NR:
ARKITEKT: I.Porzucek	DATO: 02-05-2022	TEGN:	REV: B	TEGN.NR: