

02.06.2022

AVTALE I FORHOLD TIL TILKOMSTVEI.

Eier Gnr. 12 Brn.3, gir herved Gnr. 12 Brn. 12 lov til å anlegge tilkomstvei til eiendommen som vist på vedlagt situasjonsplan datert 08.04.22.

Gnr. 12 Brn 3 Gnr. 12 Brn. 12 og Gnr 12 Bnr 11 skal ha rettighet til fremtidig vedlikehold.

Kostnader for vedlikehold av vei tilfaller eier av Gnr. 12 Brn. 12 og Gnr 12 Bnr 11

Denne avtalen er skrevet i 2 eksemplarer, og kan tinglyses på og Gnr. 12 Brn 3 og Gnr. 12 Brn. 12.

Sted/dato: Kvamsdal 02.06.22

Underskrifter:

Geir-Inge Høgås

EIER AV GNR. 12 BRN. 12

GEIR INGE HØGÅS

Silje J Høgås

EIER AV GNR. 12 BRN. 11

SILJE JOHNSEN HØGÅS

Berith Johnsen

EIER AV GNR. 12 BRN. 12

BERITH JOHNSEN

Inger Amundsen-Sleire

EIER AV GNR. 12 BRN. 3

INGER AMUNDSEN SLEIRE


AVTALE I FORHOLD TIL TILKOMSTVEI
(VEI MRK MED ORANGE FARGE)

EIER AV GNR. 12 BRN 3: Inger Amundsen Sleire
INGER AMUNDSEN-SLEIRE

EIER AV GNR 12 BRN 11: Silje J Høgås
SILJE JOHNSEN HØGAS

EIER AV GNR. 12 BRN. 12: Berith Johnsen
BERITH JOHNSEN

EIER A GNR. 12 BRN. 12: Geir Inge Høgås
GEIR INGE HØGAS

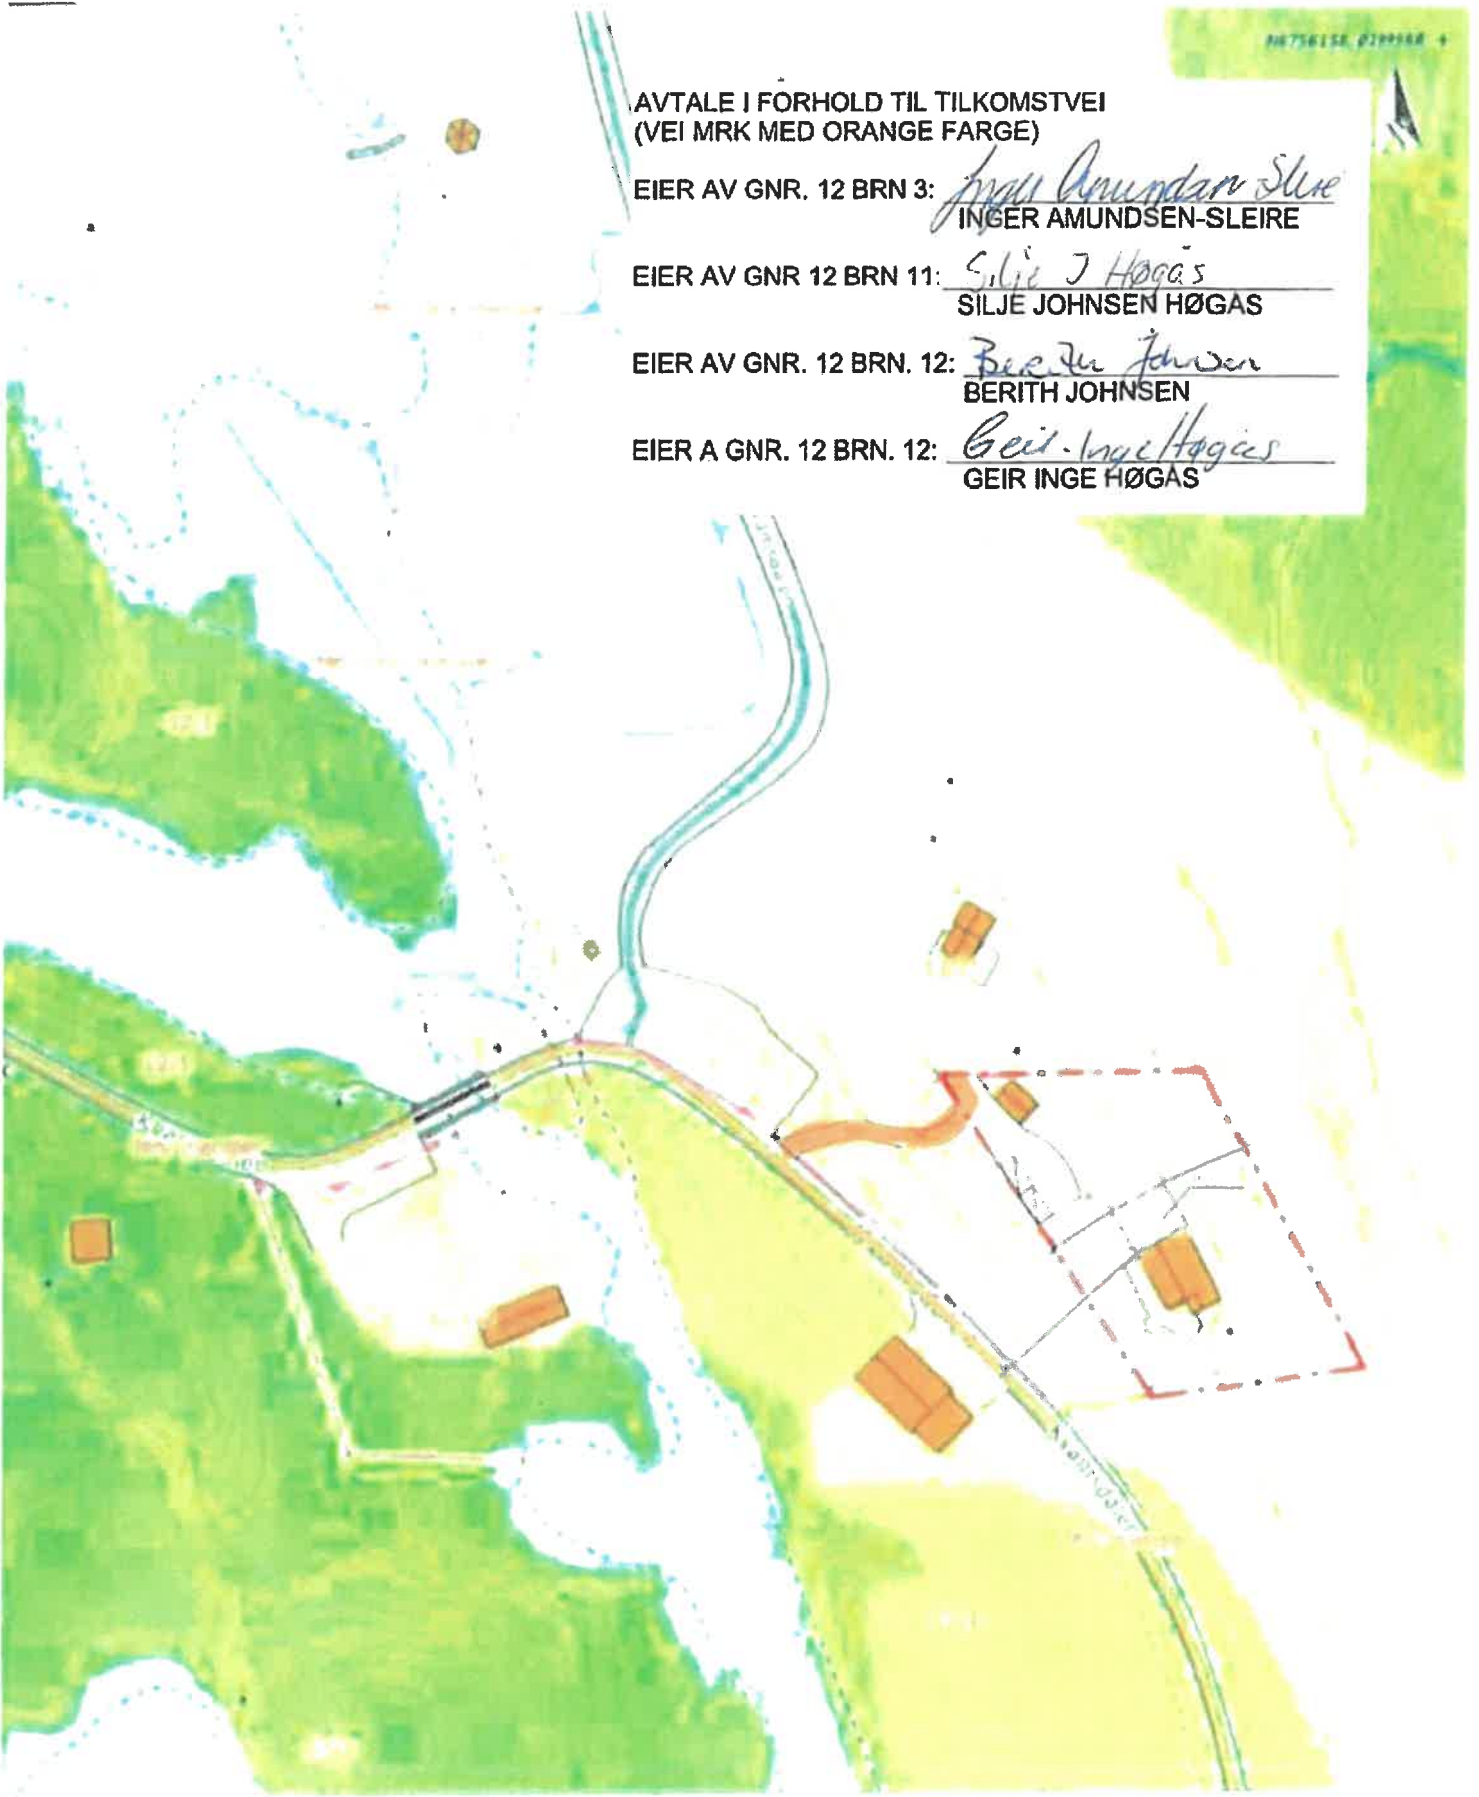

Situasjonskart

G.nr.12/B.nr.12
Masfjorden kommune



1:5000

1:5000

