


### Typisk tverrprofil gangveg

Gangveg er midlertidig inntil fortau langs fylkesveg er ferdig. Den skal opparbeides som grusa gangveg med 3 meter bredde. Minst mulig terrengingrep, legges på fiberduk.

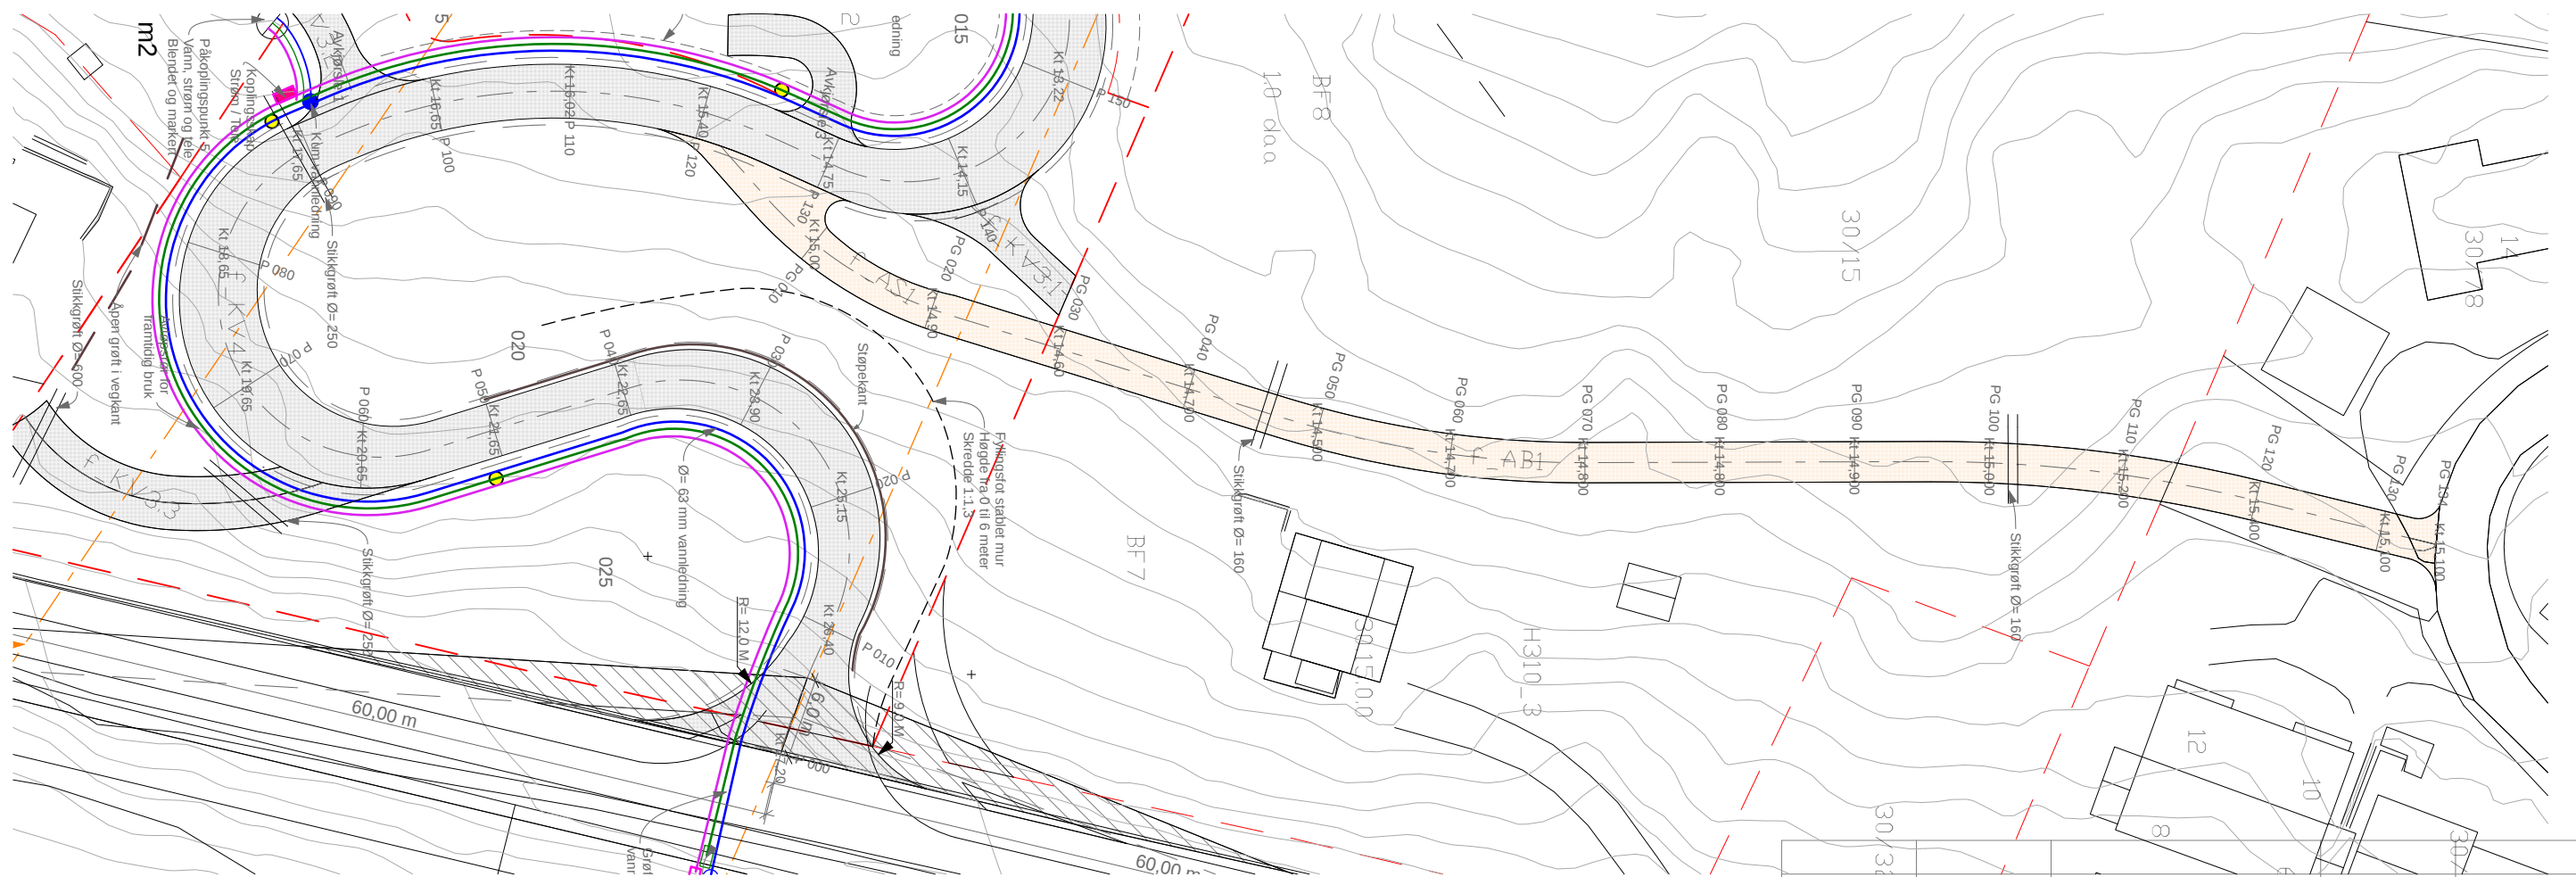

BIM modell ArchiCAD 14 NOR Filplassering: D:\BRKvingeData\Mine dokumenter\PROSJEKT\Tegninger\12140\_Ervikneset bustadfelt\12140\_Bustadfelt Sandnes 3.pln

ERVIKNESET TOMTELAG  
12140 Bustadtomtar Sandnes

# Gangveg profil 0 - 134

**YGGM. JØRN R. K. VINGE AS** Mob. 456 03 190  
Kvingebakkevegen 97 Tlf. 56 36 56 20  
5981 MASFJORDNES e-post post@brkvinge.no

| Index | Dato       | Beskrivelse         | Sign.    | Kontr.    |
|-------|------------|---------------------|----------|-----------|
|       | Dato       | Målestokk           | Tegn.nr. | Rev. Dato |
|       | 15.05.2014 | 1:500, 1:750, 1:200 | A10-2    |           |