


Vedlegg 4

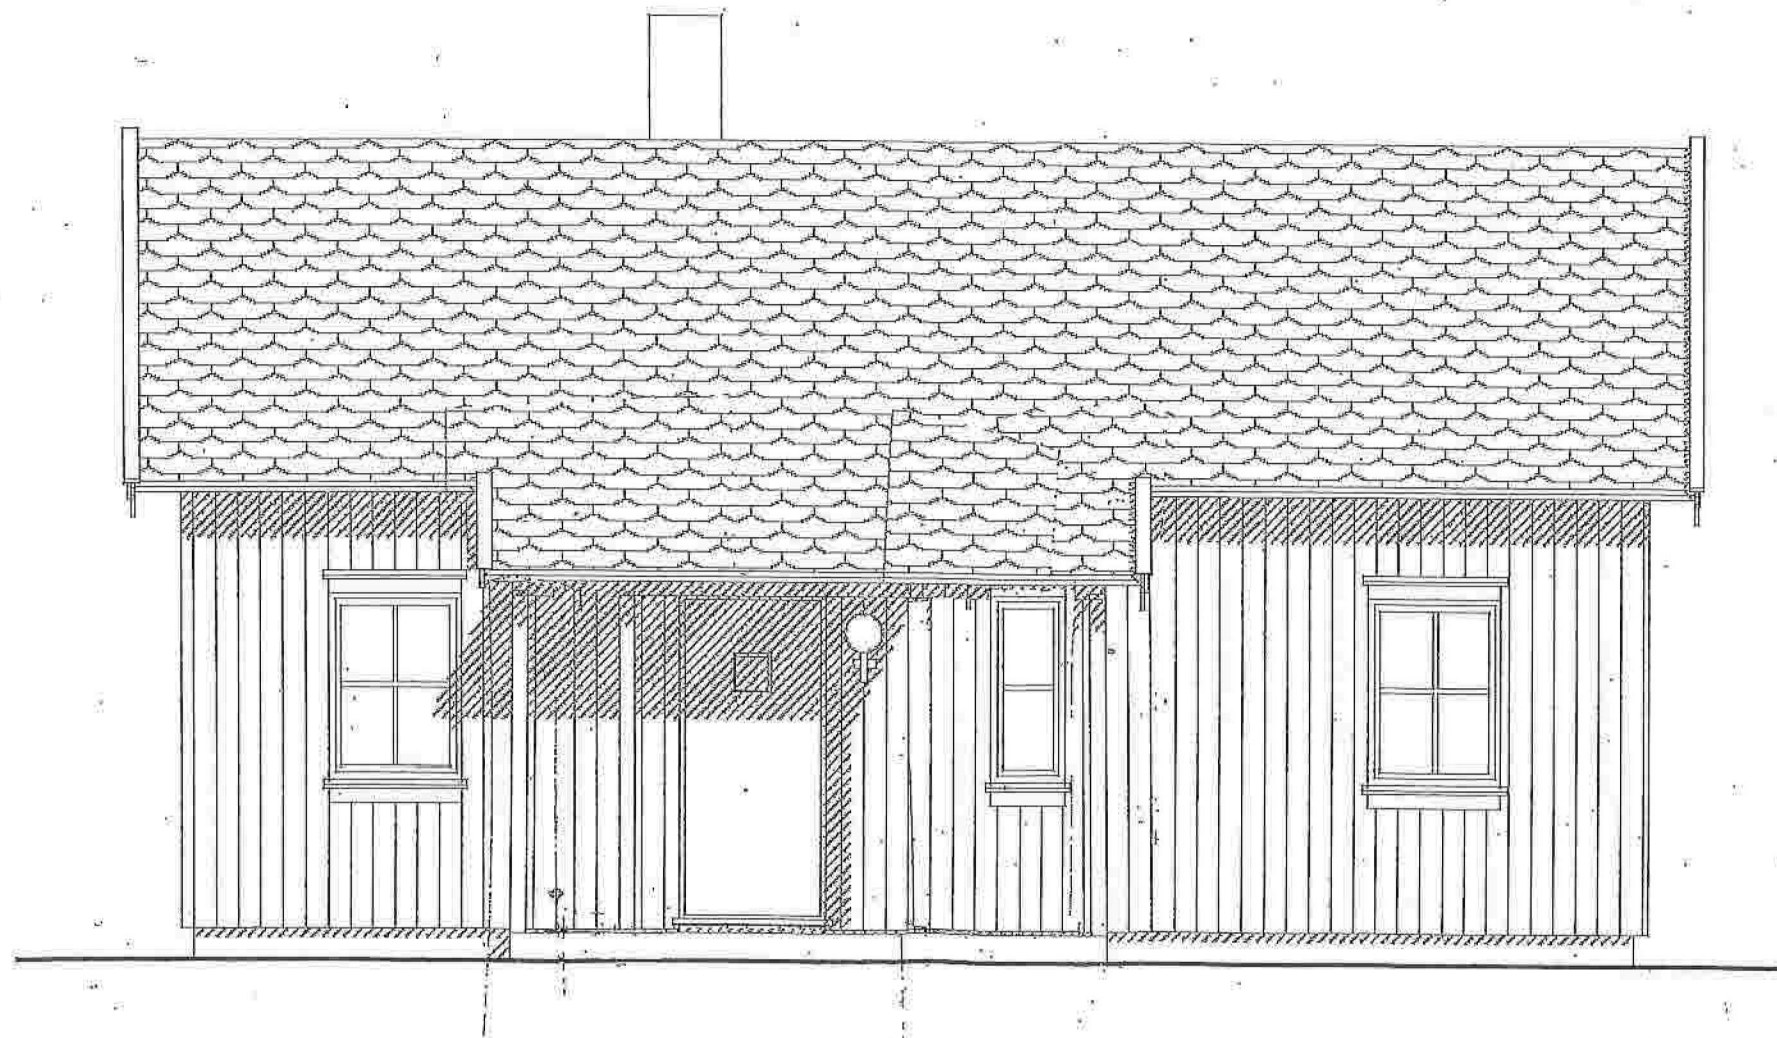


Tiltak:			
Fritidsbustad Staurøy			
Gnr./bnr. 6/98	Målestokk: 1 : 50		
Teikninga gjeld:			
Fasader nord			
Adresse: Risneskaian 310			
Tiltakshavar: Dag Bjørnar Holmaas		Ansvarleg søkjar: Ove Andvik	
Dato: 20.05.2022	Sign.:	Tegn.nr.: 5	Rev.nr.:

Vedlegg 2



Tiltak:			
Fritidsbustad Staurøy			
Gnr./bnr. 6/98	Målestokk: 1 : 50		
Teikninga gjeld:			
Fasader vest			
Adresse: Risneskaien 310			
Tiltakshavar: Dag Bjørnar Holmaas		Ansvarleg søkjar: Ove Andvik	
Dato: 20.05.2022	Sign.:	Tegn.nr.: 3	Rev.nr.:


Vedlegg 6

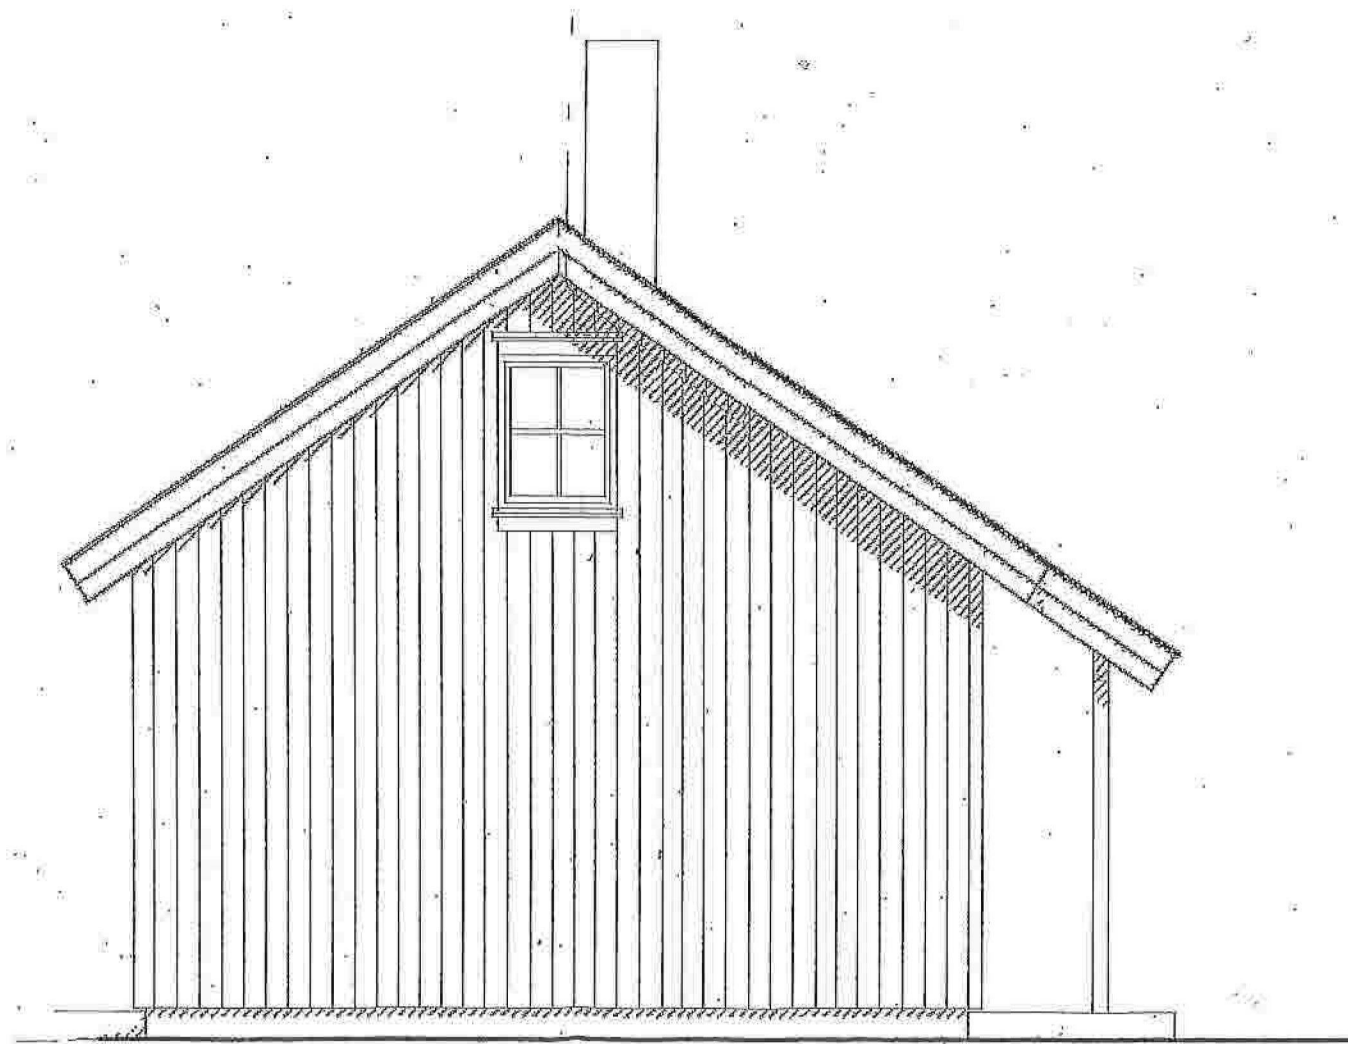

Tiltak:			
Fritidsbustad Staurøy			
Gnr./bnr. 6/98		Målestokk: 1 : 50	
Teikninga gjeld:			
Fasader aust			
Adresse: Risneskaien 310			
Tiltakshavar: Dag Bjørnar Holmaas		Ansvarleg søkjar: Ove Andvik	
Dato: 20.05.2022	Sign.:	Tegn.nr.: 2	Rev.nr.:




Vedlegg 1

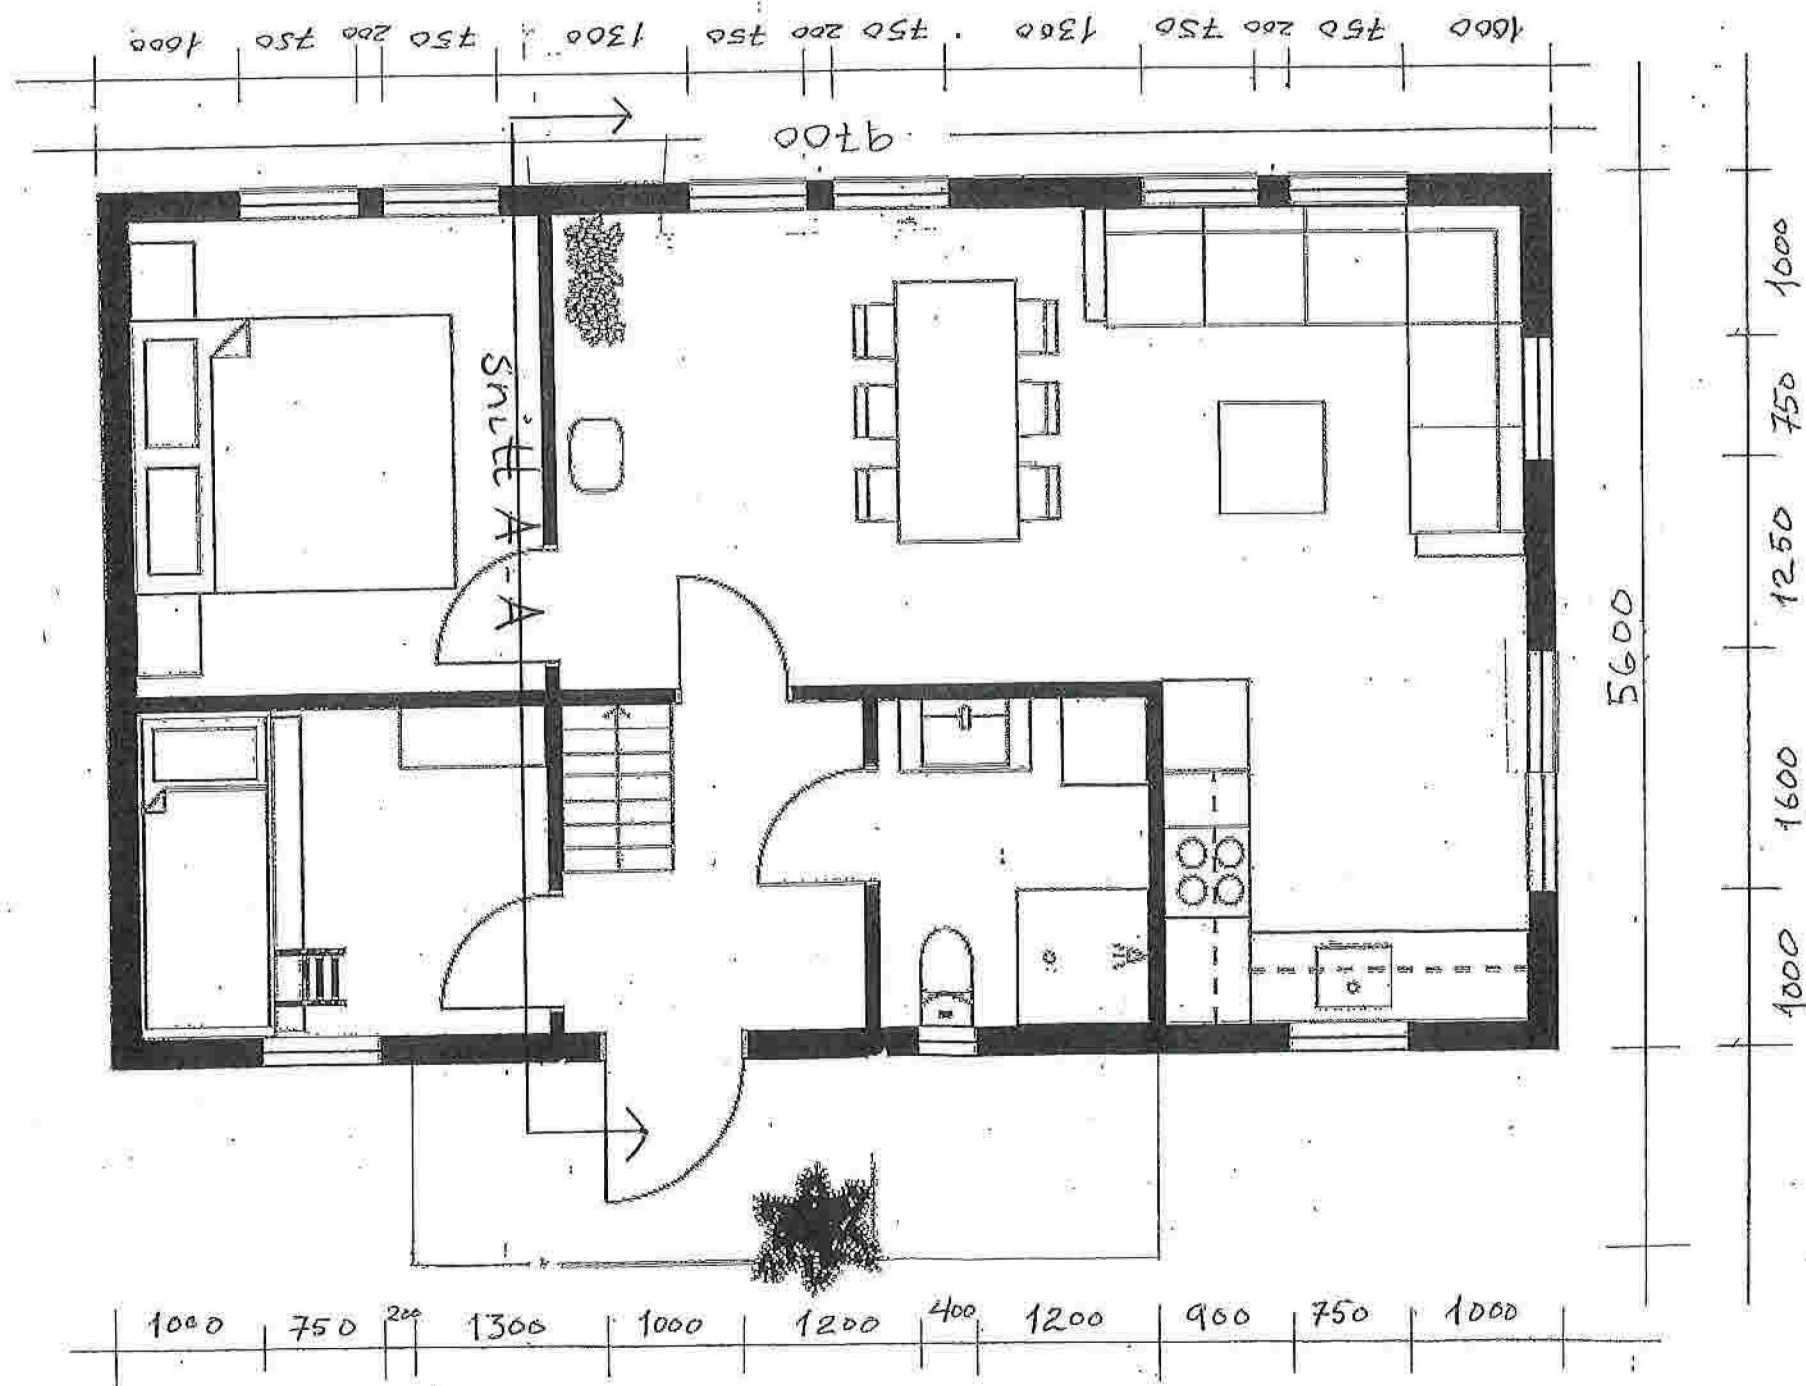

BRA - 1. etg 50 m<sup>2</sup>  
 - loft 11 m<sup>2</sup>  
 Sum 61 m<sup>2</sup>


Tiltak:			
Fritidsbustad Staurøy			
Gnr./bnr. 6/98	Målestokk: 1:50		
Teikninga gjeld:			
Plan, 1. etasje			
Adresse: Risneskaian 310			
Tiltakshavar: Dag Bjørnar Holmaas		Ansvarleg søkjar: Ove Andvik	
Dato: 20.05.2022	Sign.:	Tegn.nr.: 1	Rev.nr.:

Vedlegg 7

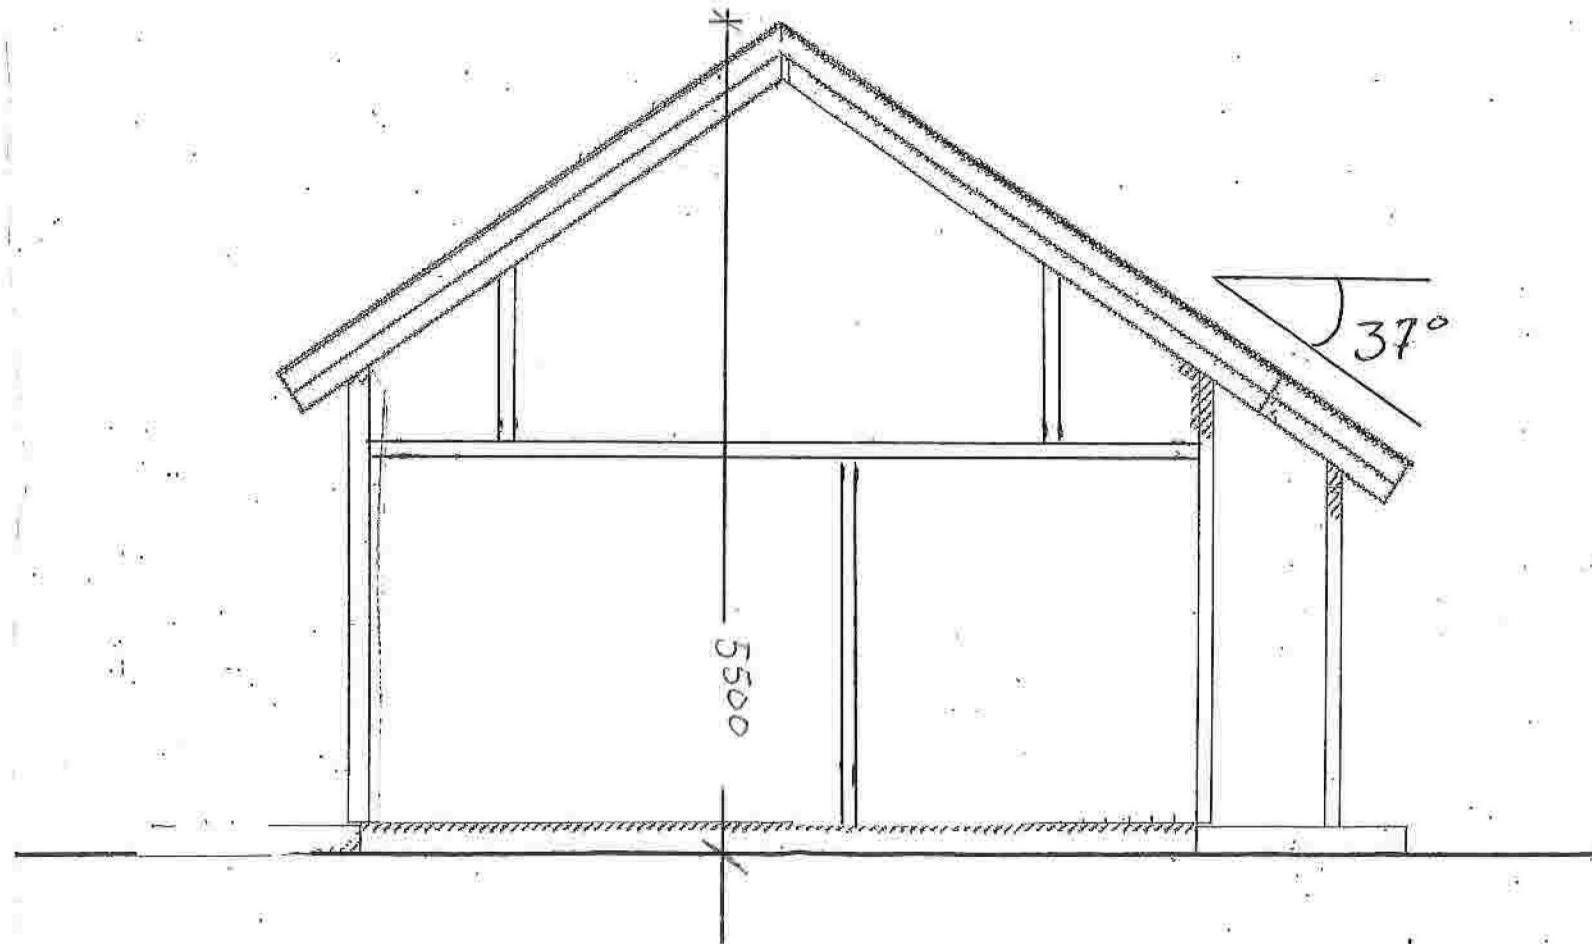


Tiltak:			
Fritidsbustad Staurøy			
Gnr./bnr. 6/98	Målestokk: 1:50		
Teikninga gjeld:			
Snitt A-A			
Adresse: Risneskaien 310			
Tiltakshavar: Dag Bjørnar Holmaas		Ansvarleg søkjar: Ove Andvik	
Dato: 20.05.2022	Sign.:	Tegn.nr.: 2	Rev.nr.:

Vedlegg 3

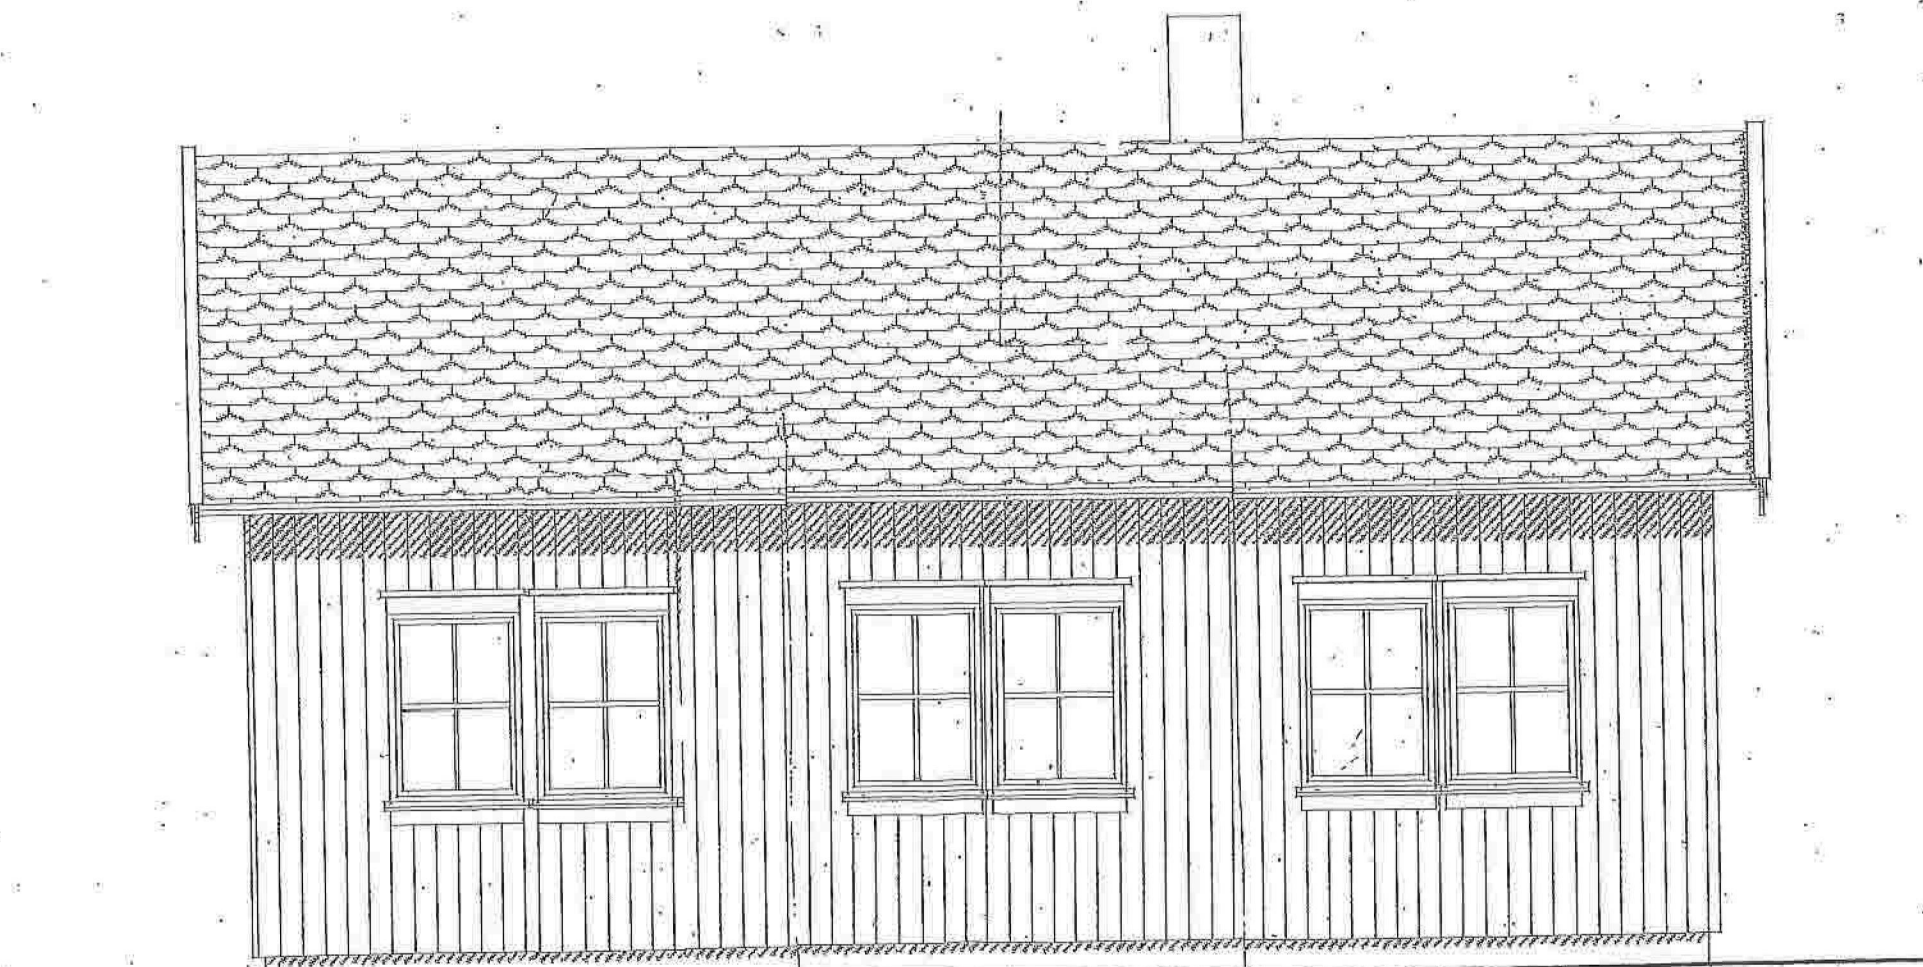

Tiltak:			
Fritidsbustad Staurøy			
Gnr./bnr. 6/98		Målestokk: 1 : 50	
Teikninga gjeld:			
Fasader sør			
Adresse: Risneskaian 310			
Tiltakshavar: Dag Bjørnar Holmaas		Ansvarleg søkjar: Ove Andvik	
Dato: 20.05.2022	Sign.:	Tegn.nr.: 4	Rev.nr.:

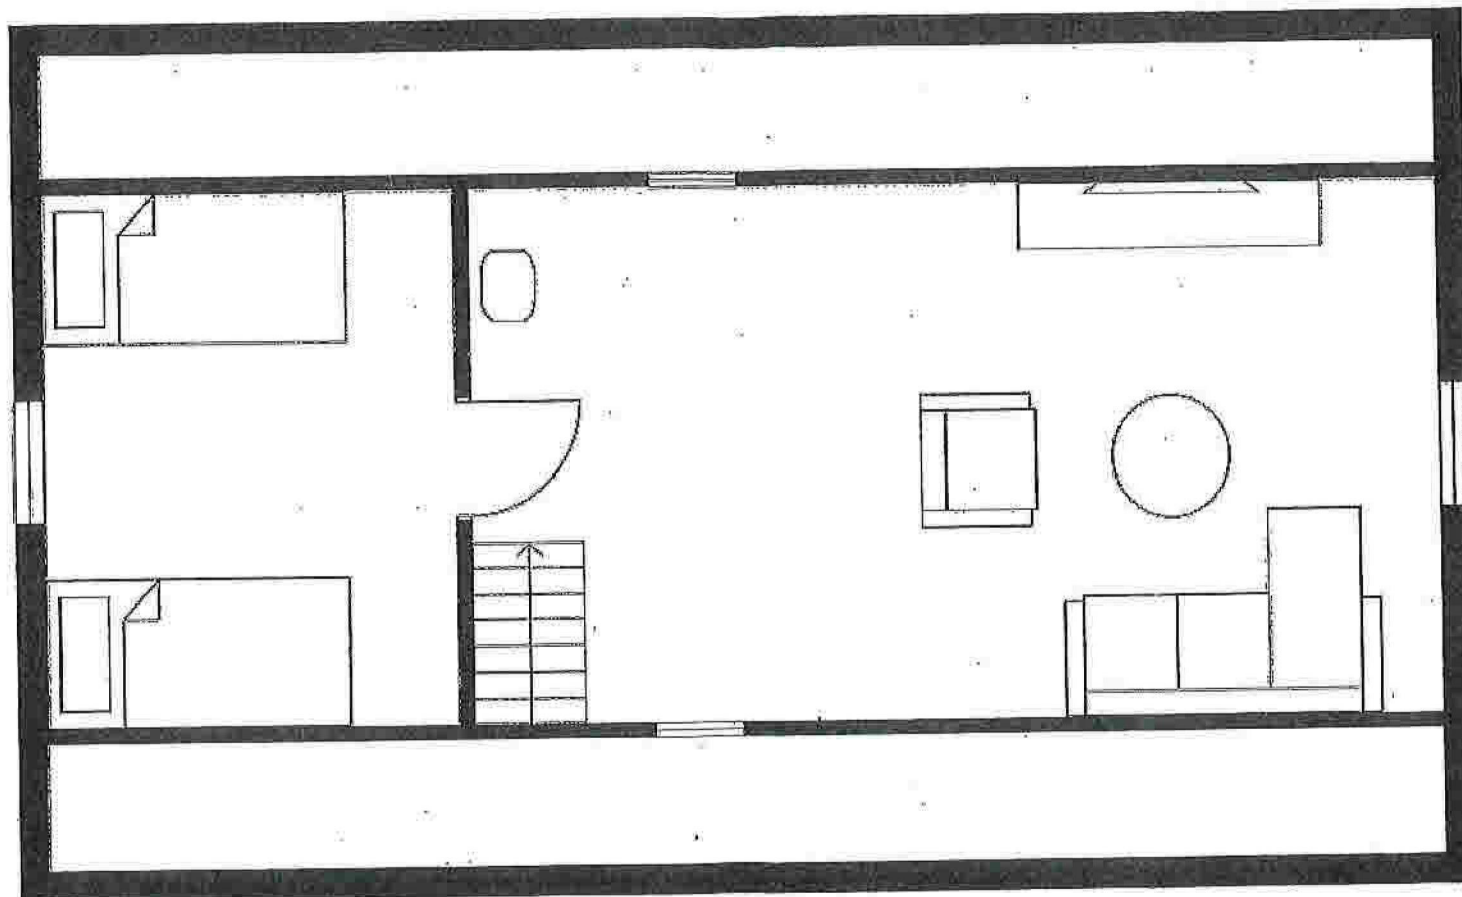

Tiltak:			
Fritidsbustad Staurøy			
Gnr./bnr. 6/98	Målestokk: 1 : 50		
Teikninga gjeld:			
Plan, 2. etg.			
Adresse: Risneskaian 310			
Tiltakshavar: Dag Bjørnar Holmaas		Ansvarleg søkjar: Ove Andvik	
Dato: 20.05.2022	Sign.:	Tegn.nr.: 6	Rev.nr.: