

# Søknad om utslipp av sanitært avløpsvann fra hus og hytter

Søknaden skal benyttes for etablering av nye utslipp og vesentlig økning av eksisterende utslipp av sanitært avløpsvann jf. forskrift om begrensning av forurensning av 1.6.2004 (forurensningsforskriften) kapittel 12.

Søknads skjemaet gjelder for utslipp fra bolighus, hytter, turistbedrifter og lignende virksomhet med utslipp mindre enn 50 personekvivalenter (pe). Søknads skjemaet gjelder også for utslipp av sanitært avløpsvann mindre enn 50 pe i tettbebyggelse som er større enn 2000 pe i innlandet og 10 000 pe ved kysten.

Skjemaet gjelder ikke for påkobling til offentlig avløpsnett.

## Informasjon:

Utslippet av sanitært avløpsvann er søknadspliktig jf. forurensningsforskriften kapittel 12. Søknad med alle nødvendige opplysninger og vedlegg sendes til og behandles av kommunen der det søkes om utslipp. Søknad i samsvar med standardkravene i kapittel 12 behandles innen seks uker. Søknad om unntak fra standardkravene i kapittel 12 behandles uten ubegrunnet opphold, men behandlingen vil da kunne ta mer enn seks uker. Ufullstendig søknad vil ikke kunne bli behandlet.

## 1. Ansvarlig (søker)\*:

Navn:	Entreprenør Ansgar Birkeland AS	Telefon (dagtid):	56367148
Adresse:	Masfjordvegen 105	Postnr., poststed:	5986 Hosteland
E-post:	post@ansgarbirkeland.no	<input type="checkbox"/> Enkeltperson	<input checked="" type="checkbox"/> Selskap/lag/sameie. Oppgi organisasjonsnr.: 939555420

\* Hvis ansvarlig søker ikke er den samme som ansvarlig eier skal dette angis under pkt 8. Eventuelle merknader.

## 2. Søknaden gjelder:

<input checked="" type="checkbox"/> Nytt utslipp. Spesifiser:	Installerer av slamavskiller til næringsbygg	Skal det installeres vannklosett: <input checked="" type="checkbox"/> ja <input type="checkbox"/> nei
<input type="checkbox"/> Helårsbolig, antall: .....		
<input type="checkbox"/> Fritidsbolig, antall: .....		
<input checked="" type="checkbox"/> Annen bygning, antall: 1	Næringsbygg / serveringslokale	Spesifiser: .....
Utslippets størrelse (før rensing) i antall personekvivalenter: .....	5	.....pe

## 3. Eiendom /byggested:

Gnr:	3	Bnr:	4	Adresse:	Fensfordvegen 1233, 5986 Hosteland
Planstatus:	Samsvar med endelige planer etter plan- og bygningsloven: <input checked="" type="checkbox"/> ja <input type="checkbox"/> nei				
Hvis nei, foreligger det samtykke fra kommunens planmyndighet: ja, dato: .....					

#### 4. Utslippssted:

Type: <input type="checkbox"/> Innsjø <input type="checkbox"/> Bekk /Elv <input type="checkbox"/> Elvemunning <input checked="" type="checkbox"/> Sjø <input type="checkbox"/> Stedegne løsmasser Annet:.....
Navn på lokalitet: Nautesund
Koordinater på utslippssted: Oppgi kartdatum (WGS 84, ESO 50, NGO 48, annet): N: 6751226 Ø: 292164
Hvis utslipp til vann: Utslippsdyp minst 2 m under laveste vannstand: <input checked="" type="checkbox"/> ja Spesifiser utslippsdyp: min. 10..m Utslippsanordning: 75mm PE slange i sjø til minimum 10 meters dybde .....

#### 5. Rensegrad:

5.1 <input type="checkbox"/> Utslippssted i følsomt/normalt område (rensegrad jf. §12-8):  Rensekrav for sanitært avløpsvann, utslippssted med brukerinteresser: 5.1.a <input type="checkbox"/> 90 % reduksjon av fosfor, 90 % reduksjon av BOF <sub>5</sub> Rensekrav for sanitært avløpsvann, utslippssted med fare for eutrofiering/overgjødning: 5.1.b <input type="checkbox"/> 90 % reduksjon av fosfor og 70 % reduksjon av BOF <sub>5</sub> Rensekrav for sanitært avløpsvann, utslippssted uten fare for eutrofiering/overgjødning: 5.1.c <input type="checkbox"/> 60 % reduksjon av fosfor og 70 % reduksjon av BOF <sub>5</sub> Kun utslipp av gråvann, alle utslippssteder: 5.1.d <input type="checkbox"/> Stedegne løsmasser eller tilsvarende, spesifiser:.....
5.2 <input checked="" type="checkbox"/> Utslippssted i mindre følsomt område (rensegrad jf. §12-9): Rensekrav for sanitært avløpsvann, utslipp til sjø: <b>enten</b> 5.2.a <input checked="" type="checkbox"/> 20 % reduksjon av suspendert stoff <b>eller</b> 5.2.b <input type="checkbox"/> 180 mg suspendert stoff/liter i restkonsentrasjon Kun utslipp av gråvann, utslipp til sjø: 5.2.c <input type="checkbox"/> Urenset
5.3 <input type="checkbox"/> Det søkes unntak fra §§12-8 til 12-9, spesifiser i vedlegg nr.:.....
Type renseanlegg: <input type="checkbox"/> Urenset <input checked="" type="checkbox"/> Slamavskiller <input type="checkbox"/> Infiltrasjonsanlegg <input type="checkbox"/> Sandfilteranlegg <input type="checkbox"/> Biologisk renseanlegg <input type="checkbox"/> Kjemisk renseanlegg <input type="checkbox"/> Kjemisk/biologisk renseanlegg <input type="checkbox"/> Tett tank (for alt avløpsvann) <input type="checkbox"/> Tett tank for svartvann <input type="checkbox"/> Biologisk toalett <input type="checkbox"/> Konstruert våtmark <input type="checkbox"/> Tett tank for svartvann, gråvannsfiler <input type="checkbox"/> Biologisk toalett, gråvannsfiler <input type="checkbox"/> Annen løsning, spesifiser:.....
Anleggets dimensjonerte størrelse i antall personekvivalenter:.....5.....pe

## 6. Opplysninger om bistand fra nøytral fagkyndig

Navn og adresse på nøytral fagkyndig (person/firma/leverandør) som har bistått med valg og utforming av renseanlegg og/eller dokumentasjon av rensegrad. Hvis relevant, oppgi også hvem som vil bistå med installasjon av renseanlegg.	Kryss av for type bistand:
a) Byggmester Bjørn Rune Kvinge AS	<input checked="" type="checkbox"/> Valg av renseanlegg <input checked="" type="checkbox"/> Utforming av renseanlegg <input checked="" type="checkbox"/> Dokumentasjon av rensegrad <input type="checkbox"/> Installasjon av renseanlegg
b) Entreprenør Ansgar Birkeland AS	<input type="checkbox"/> Valg av renseanlegg <input type="checkbox"/> Utforming av renseanlegg <input type="checkbox"/> Dokumentasjon av rensegrad <input checked="" type="checkbox"/> Installasjon av renseanlegg
c)	<input type="checkbox"/> Valg av renseanlegg <input type="checkbox"/> Utforming av renseanlegg <input type="checkbox"/> Dokumentasjon av rensegrad <input type="checkbox"/> Installasjon av renseanlegg

## 7. Vedlegg til søknaden:


a. Begrunnelse for ønske om unntak fra §§ 12-7 til 12-13 eller relevant dokumentasjon	<input type="checkbox"/> ja
b. Dokumentasjon av rensegrad jf. § 12-10 og beskrivelse av anlegg	<input checked="" type="checkbox"/> ja
c. Plassering av avløpsanlegg, utslippssted, eiendomsgrenser og vegadkomst på kart i målestokk 1:5000 eller større	<input checked="" type="checkbox"/> ja
d. Liste over eiendommer tilknyttet avløpsanlegget med gnr., bnr. og adresse	<input type="checkbox"/> ja <input checked="" type="checkbox"/> ikke relevant
e. Oversikt over interesser som blir berørt (drikkevannsforsyning, rekreasjon, næringsvirksomhet etc). Beskrivelse av tiltak for å motvirke interessekonflikter og tiltak for å ivareta helse og miljø	<input type="checkbox"/> ja <input checked="" type="checkbox"/> ikke relevant
f. Oversikt over hvem som er varslet om planlagt utslipp, samt kvitteringer som viser at varsel er sendt	<input checked="" type="checkbox"/> ja <input type="checkbox"/> ikke relevant
g. Uttalelser mottatt i varslingsrunden	<input type="checkbox"/> ja <input checked="" type="checkbox"/> ikke relevant


## 8. Eventuelle merknader (ikke obligatorisk):

Ansvarlig søker er ikkje den samme som ansvarlig eigar.  
Ansvarlig eigar: Nautesund camping og hytter ved Gerd Norunn Vangsnæs.  
E-post: nautesund@online.no, tlf: 92223320.  
Eigar av anlegget ønsker tømning i kommunal regi.

## 9. Underskrift og erklæring:

Jeg forplikter meg til å følge bestemmelsene i forurensningsforskriften og enkeltvedtak i henhold til forurensningsforskriften, herunder krav til avløpsnett jf. § 12-7, utslipp jf. §§ 12-8 eller 12-9, dokumentasjon av rensegrad jf. § 12-10, utslippssted jf. § 12-11, lukt jf. § 12-12 og utforming og drift av renseanlegg jf. § 12-13. Som ansvarlig eier er jeg ansvarlig for forskriftsmessig drift og vedlikehold, samt oppbevaring av informasjon om anlegget, drift og lekkasjer.

Dato: 02.06.2022	Underskrift ansvarlig eier: 	Gjentas med blokkbokstaver: GERD NORUNN VANGSNES
---------------------	---	---

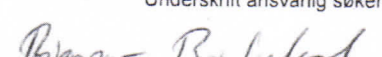Dato: 02.06.2022	Underskrift ansvarlig søker:  <b>Entrepreneur</b> <b>Ansgar Birkeland AS</b>	Gjentas med blokkbokstaver: BJØRNAR BIRKELAND
---------------------	--	--

# Nabovarsel

Nabovarsel etter plan- og bygningsloven §21-3.

Du har som nabo rett til å komme med merknader til byggeplanene innen 14 dager fra nabovarselet er sendt. Vi som er ansvarlige for byggeprosjektet, skal sende eventuelle merknader, med våre kommentarer til hver merknad, til kommunen sammen med byggesøknaden. Vi kan også velge å endre byggeprosjektet, og varsle alle naboer på nytt.



02.06.2022 13:33:29 AR492292110

## Her skal vi bygge, rive eller endre

**Adresse:** Fensfjordvegen 1228, 5986 HOSTELAND

**Kommune:** Masfjorden

Gårdsnr.:	Bruksnr.:	Festenr.:	Seksjonsnr.:
3	4	0	0

**Adresse:** ,

**Kommune:** Masfjorden

Gårdsnr.:	Bruksnr.:	Festenr.:	Seksjonsnr.:
3	6	0	0

## Vi varsler herved om

**Tiltakstype:** Nytt bygg - Over 70 m2 -Ikke boligformål

**Tiltaksformål:** Annet

**Beskrivelse av bruk:** Næringsbygg / serveringslokale

### Beskrivelse av hva nabovarselet gjelder

Søknad om utsleppsløyve frå næringsbygg / serveringslokale, Nautesund Camping og Hytter.Søker om installasjon av 4m3 slamavskiljar med utslepp i sjø, 75mm PE slange til minimum 10 meters dybde.

02.06.2022 13:33:29 AR492292110

## Plan(er) som gjelder for eiendommen

**Type plan:** Arealdel av kommuneplan  
**Navn på plan:** Masfjorden kommuneplan 2018-2030

## Spørsmål om innholdet i nabovarselet kan rettes til

**Kontaktperson:** Gerd Norunn Vangsnes  
**E-post:** nautesund@online.no  
**Telefon:**

## Merknader til byggeplanene sendes til

Merknader til byggeplanene kan leveres via Altinn eller sendes til søker.

**Søker:** ENTREPRENØR ANSGAR BIRKELAND AS  
**Organisasjonsnummer:** 939555420  
**Telefon:** 56367148  
**E-post:** bjornar@ansgarbirkeland.no  
**Postadresse:** Reknes Masfjordvegen 105, 5986 HOSTELAND

## Nabovarselet er signert av

BJØRNAR BIRKELAND på vegne av ENTREPRENØR ANSGAR BIRKELAND AS

Dette dokumentet er signert elektronisk og arkivert i Altinn.

Filvedlegg:

A10-01 Situasjonsplan \_ ARB.pdf

A10-02 Utomhusplan \_ ARB.pdf

A20-02 Planteikning 1. Etasje \_ ARB.pdf

# Kvittering for nabovarsel

**Prosjekt:** Fensfjordvegen 1228 - 4634-3/4

**Søker:** ENTREPRENØR ANSGAR BIRKELAND AS

**Altinnreferanse:** AR492292110

## Eiendom/byggested

**Adresse:** Fensfjordvegen 1228 , 5986 HOSTELAND

**Kommune:** Masfjorden

<b>Gårdsnr.:</b>	<b>Bruksnr.:</b>	<b>Festenr.:</b>	<b>Seksjonsnr.:</b>
3	4	0	0

**Adresse:** ,

**Kommune:** Masfjorden

<b>Gårdsnr.:</b>	<b>Bruksnr.:</b>	<b>Festenr.:</b>	<b>Seksjonsnr.:</b>
3	6	0	0

## Følgende vedlegg er sendt med nabovarselet:

<b>Vedleggstype:</b>	<b>Filnavn:</b>
Nabovarsel	Nabovarsel.pdf
Situasjonsplan	A10-01 Situasjonsplan _ ARB.pdf
TegningNyFasade	A10-02 Utomhusplan _ ARB.pdf
TegningNyPlan	A20-02 Planteikning 1. Etasje _ ARB.pdf

## Følgende naboer har fått sending av nabovarsel med tilhørende vedlegg:

**Eier/fester av naboeiendom:** JANNICKE JOHNSEN

<b>Adresse:</b>	<b>Gårdsnr.:</b>	<b>Bruksnr.:</b>	<b>Festenr.:</b>	<b>Seksjonsnr.:</b>
Sveneset 21, 5986 HOSTELAND	1	1	0	0

**Nabovarsel sendt via:** Fellestjenester Bygg

**Nabovarsel sendt:** 02.06.2022 13.35.39

**Eier/fester av naboeiendom:** HEIDI LANGØY ROMARHEIM

<b>Adresse:</b>	<b>Gårdsnr.:</b>	<b>Bruksnr.:</b>	<b>Festenr.:</b>	<b>Seksjonsnr.:</b>
Ytre Haugsdal 36, 5986 HOSTELAND	1	2	0	0

**Nabovarsel sendt via:** Fellestjenester Bygg

**Nabovarsel sendt:** 02.06.2022 13.35.42

**Eier/fester av naboeiendom:** KJELL RUNE ROMARHEIM

<b>Adresse:</b>	<b>Gårdsnr.:</b>	<b>Bruksnr.:</b>	<b>Festenr.:</b>	<b>Seksjonsnr.:</b>
Ytre Haugsdal 36, 5986 HOSTELAND	1	2	0	0

**Nabovarsel sendt via:** Fellestjenester Bygg

**Nabovarsel sendt:** 02.06.2022 13.35.46

**Eier/fester av naboeiendom:** JOHN TORGEIR TORSVIK

<b>Adresse:</b>	<b>Gårdsnr.:</b>	<b>Bruksnr.:</b>	<b>Festenr.:</b>	<b>Seksjonsnr.:</b>
Fensfjordvegen 1301, 5986 HOSTELAND	1	4	0	0

**Nabovarsel sendt via:** Fellestjenester Bygg

**Nabovarsel sendt:** 02.06.2022 13.35.50

**Eier/fester av naboeiendom:** JOHNNY HAUGSDAL

**Adresse:**

Ytre Haugsdal 65, 5986 HOSTELAND

**Gårdsnr.:**

1

**Bruksnr.:**

5

**Festenr.:**

0

**Seksjonsnr.:**

0

**Nabovarsel sendt via:** Fellestjenester Bygg

**Nabovarsel sendt:** 02.06.2022 13.35.54

**Eier/fester av naboeiendom:** KARIN HATLEVIK

**Adresse:**

Fensfjordvegen 1193, 5986 HOSTELAND

**Gårdsnr.:**

3

**Bruksnr.:**

1

**Festenr.:**

0

**Seksjonsnr.:**

0

**Nabovarsel sendt via:** Fellestjenester Bygg

**Nabovarsel sendt:** 02.06.2022 13.35.57

**Eier/fester av naboeiendom:** ARVE VEMUND S HATLEVIK

**Adresse:**

Fensfjordvegen 1193, 5986 HOSTELAND

**Gårdsnr.:**

3

**Bruksnr.:**

1

**Festenr.:**

0

**Seksjonsnr.:**

0

**Nabovarsel sendt via:** Fellestjenester Bygg

**Nabovarsel sendt:** 02.06.2022 13.36.00

**Eier/fester av naboeiendom:** GERD NORUNN VANGSNES

**Adresse:**

Fensfjordvegen 1228, 5986 HOSTELAND

**Gårdsnr.:**

3

**Bruksnr.:**

4

**Festenr.:**

0

**Seksjonsnr.:**

0

**Nabovarsel sendt via:** Fellestjenester Bygg

**Nabovarsel sendt:** 02.06.2022 13.36.03

**Eier/fester av naboeiendom:** REIDUN VANGSNES DYRNES

**Adresse:**

Fensfjordvegen 1223, 5986 HOSTELAND

**Gårdsnr.:**

3

**Bruksnr.:**

5

**Festenr.:**

0

**Seksjonsnr.:**

0

**Nabovarsel sendt via:** Fellestjenester Bygg

**Nabovarsel sendt:** 02.06.2022 13.36.06

**Eier/fester av naboeiendom:** MAGNUS KÅRE DYRNES

**Adresse:**

Fensfjordvegen 1223, 5986 HOSTELAND

**Gårdsnr.:**

3

**Bruksnr.:**

5

**Festenr.:**

0

**Seksjonsnr.:**

0

**Nabovarsel sendt via:** Fellestjenester Bygg

**Nabovarsel sendt:** 02.06.2022 13.36.09

**Eier/fester av naboeiendom:** ANNE-LISE ROSSLAND

**Adresse:**

Fensfjordvegen 1220, 5986 HOSTELAND

**Gårdsnr.:**

3

**Bruksnr.:**

7

**Festenr.:**

0

**Seksjonsnr.:**

0

**Nabovarsel sendt via:** Fellestjenester Bygg

**Nabovarsel sendt:** 02.06.2022 13.36.13

**Eier/fester av naboeiendom:** SINDRE TOTLAND OLSEN

**Adresse:**

Fensfjordvegen 1218, 5986 HOSTELAND

**Gårdsnr.:**

3

**Bruksnr.:**

23

**Festenr.:**

0

**Seksjonsnr.:**

0

**Nabovarsel sendt via:** Fellestjenester Bygg

**Nabovarsel sendt:** 02.06.2022 13.36.17

**Eier/fester av naboeiendom:** HILDE EIDSHEIM OLSEN

**Adresse:**

Fensfjordvegen 1218, 5986 HOSTELAND

**Gårdsnr.:**

3

**Bruksnr.:**

23

**Festenr.:**

0

**Seksjonsnr.:**

0

**Nabovarsel sendt via:** Fellestjenester Bygg

**Nabovarsel sendt:** 02.06.2022 13.36.20



**Eier/fester av naboeiendom:** JAN TORE HAUGLAND

**Adresse:**

Fensfjordvegen 1221, 5986 HOSTELAND

**Nabovarsel sendt via:** Fellestjenester Bygg

**Nabovarsel sendt:** 02.06.2022 13.36.23

**Gårdsnr.:**  
3

**Bruksnr.:**  
27

**Festenr.:**  
0

**Seksjonsnr.:**  
0

**Eier/fester av naboeiendom:** NINA HORDVIK

**Adresse:**

Fensfjordvegen 1221, 5986 HOSTELAND

**Nabovarsel sendt via:** Fellestjenester Bygg


**Nabovarsel sendt:** 02.06.2022 13.36.26

**Gårdsnr.:**  
3

**Bruksnr.:**  
27

**Festenr.:**  
0

**Seksjonsnr.:**  
0

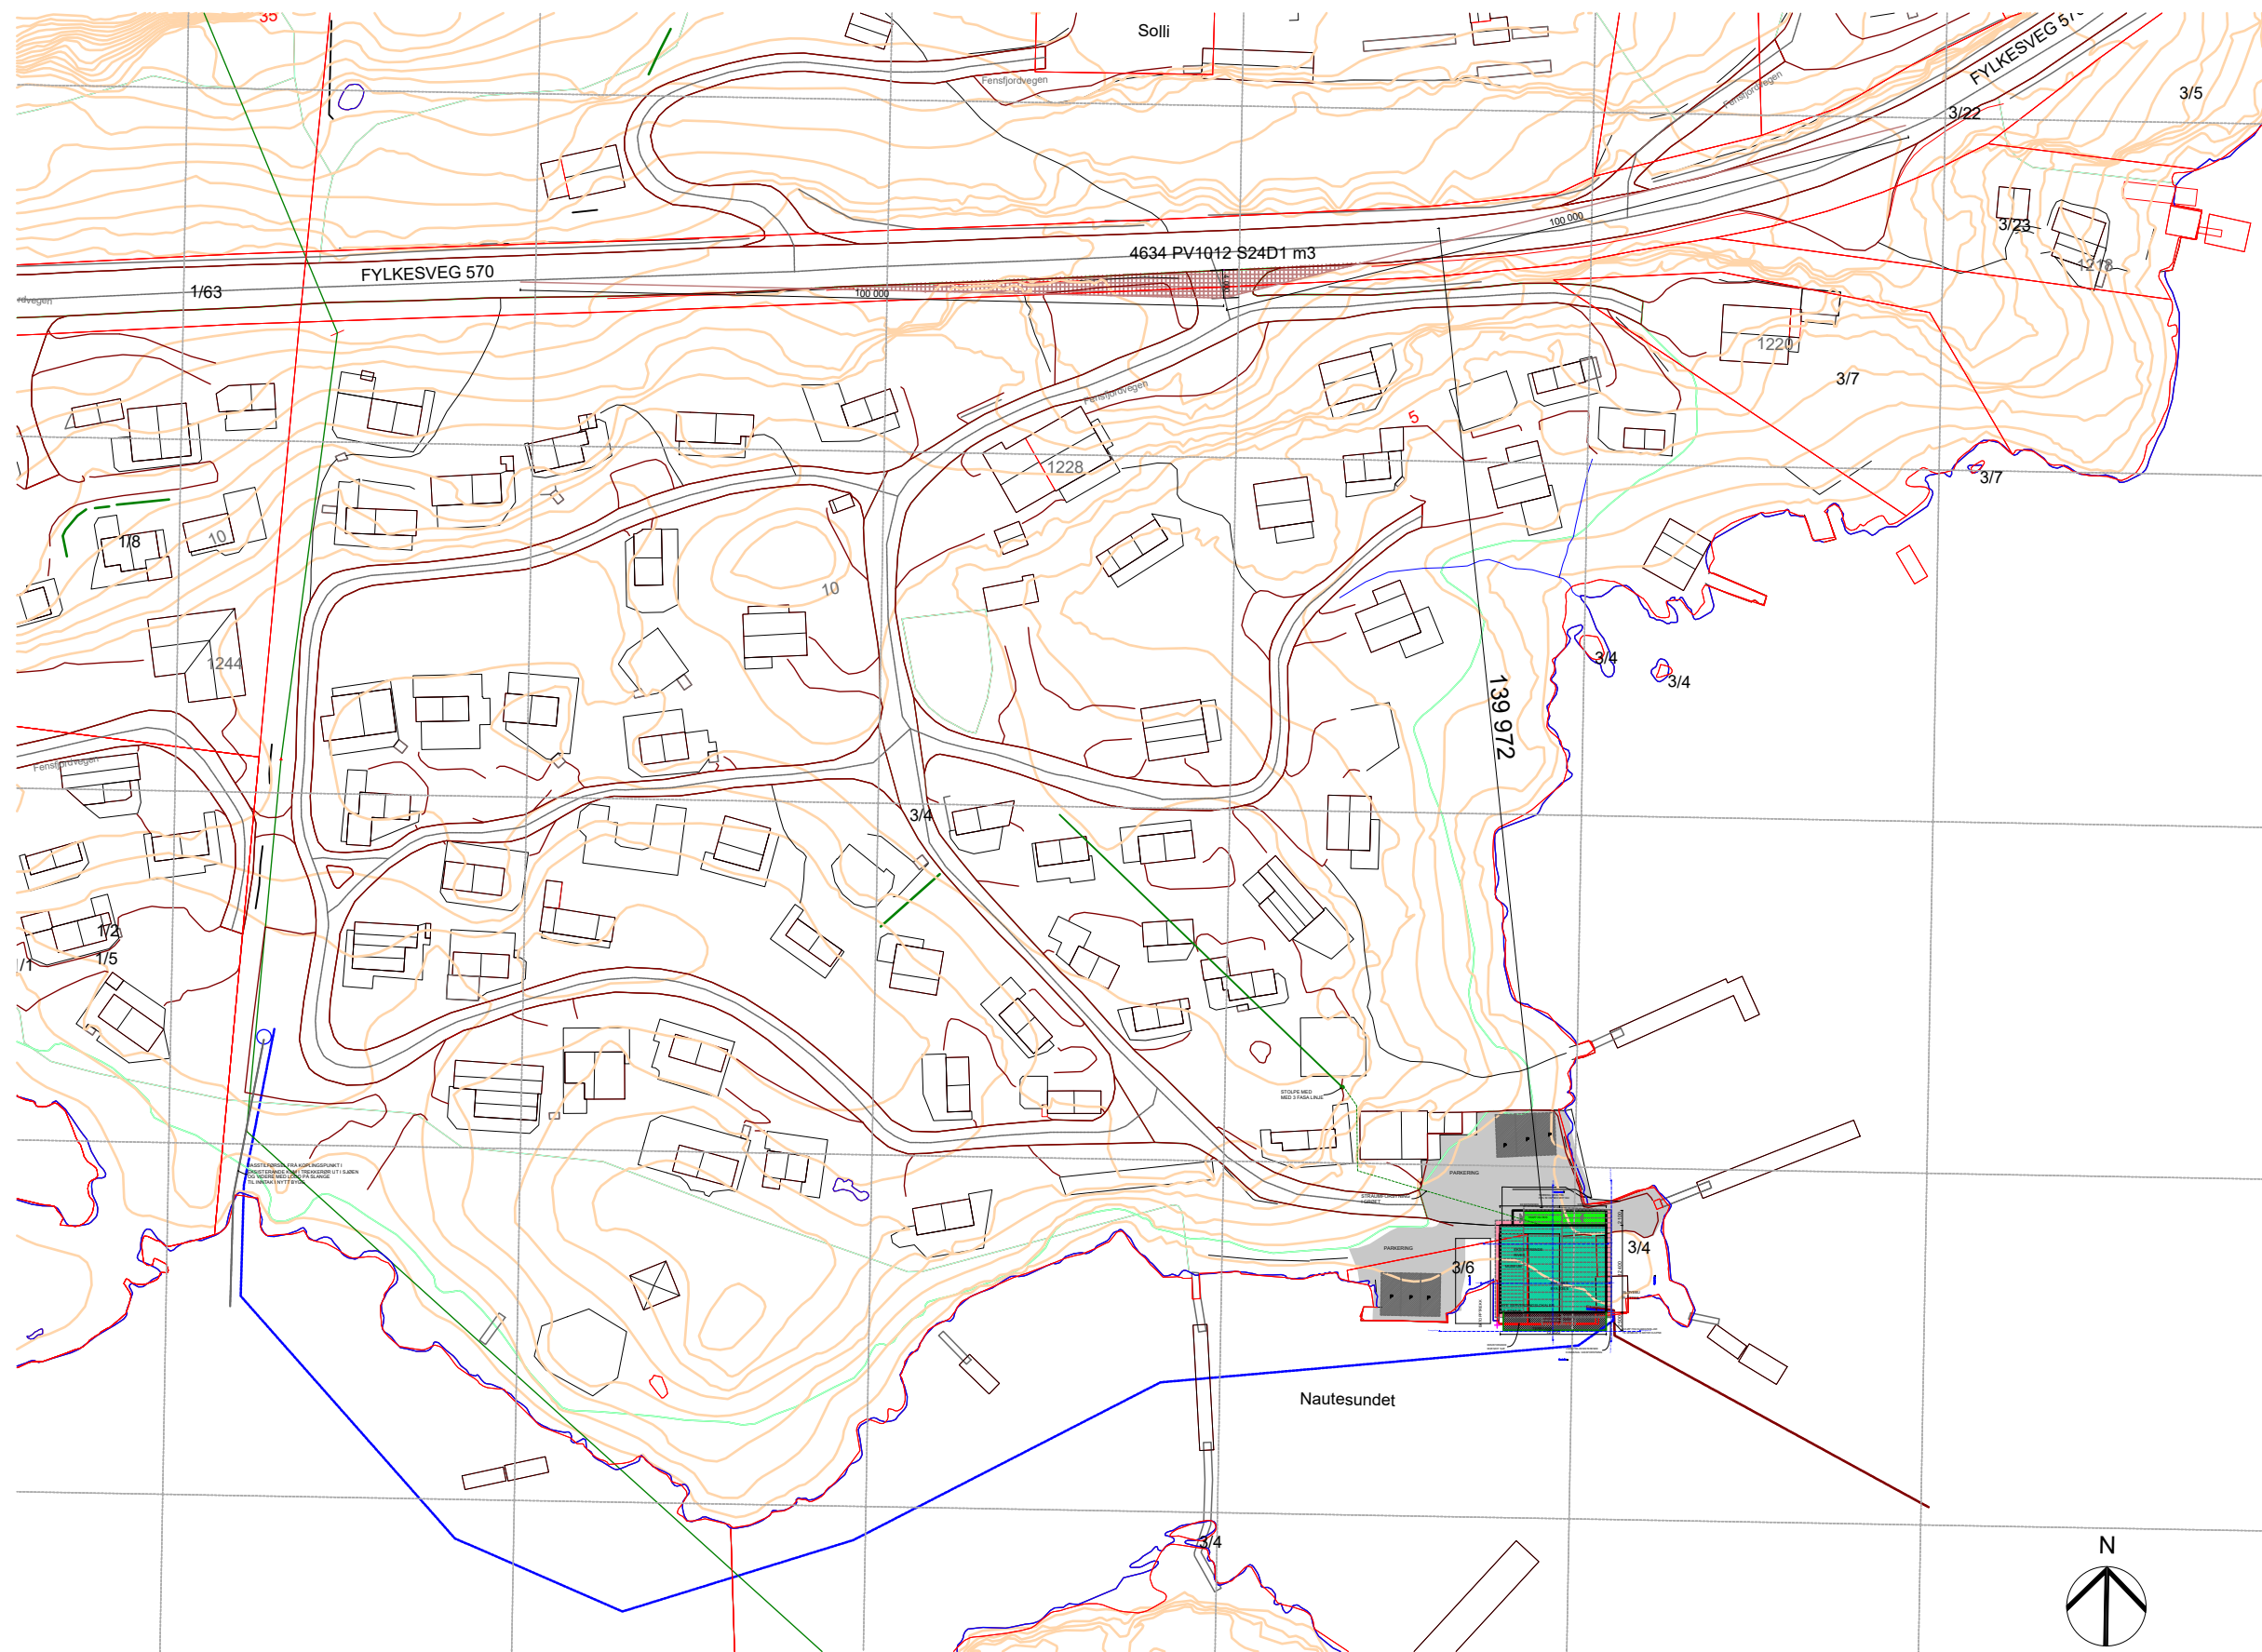

RevID	Dato	Endring	Kontroll

BIM modell ArchiCAD 14 NOR Filplassing: D:\BRKvingeData\Mine dokumenter\PROSJEKT\Byggeprosjekt\2019\19180\_Nautesund camping -Restaurant\Teikningar\19180\_Restaurant Nautesund Camping ARB 3 .pln

NAUTESUND CAMPING  
19180 SERVERINGSSTAD

# Situasjonsplan

## ARBEIDSTEIKNING

**YGGM. JØRN K. VINGE AS** Mob. 456 03 190  
Kvingebakkevegen 97 Tlf. 56 36 56 20  
5981 MASFJORDNES e-post post@brkvinge.no

Dato 25.07.2021 Målestokk 1:1000 Tegn.nr. A10-01 Utskrift dato 08.12.2021

STOLPE MED  
MED 3 FASA LINJE

STRAUMFORSYNING  
I GRØFT

PARKERING

PARKERING

3/6

3/4

EKSISTERENDE  
RIVES  
MUSEUM  
BTÅ 186,6  
BYÅ 236,6  
NYE SERVERINGSLOKALER  
I 2. ETASJE

SLØYEBU  
FLYTTES

15 050  
VANN FRA EKSISTERENDE  
KOMMUNAL VASSFORSYNING

# Nautesundet

RevID	Dato	Endring	Kontroll

BIM modell ArchiCAD 14 NOR Filplassering: D:\BRKvingeData\Mine dokumenter\PROSJEKT\Byggeprosjekt\2019\19180\_Nautesund camping -Restaurant\Teiknigar\19180\_Restaurant Nautesund Camping ARB 3 .pln


NAUTESUND CAMPING  
19180 SERVERINGSSTAD

## Utomhusplan

### ARBEIDSTEIKNING

YGGM. JØRN K. VINGE AS Mob. 456 03 190  
Kvingebakkevegen 97 Tlf. 56 36 56 20  
5981 MASFJORDNES e-post post@brkvinge.no

Dato 25.07.2021 Målestokk 1:200 Tegn.nr. A10-02 Utskrift dato 08.12.2021

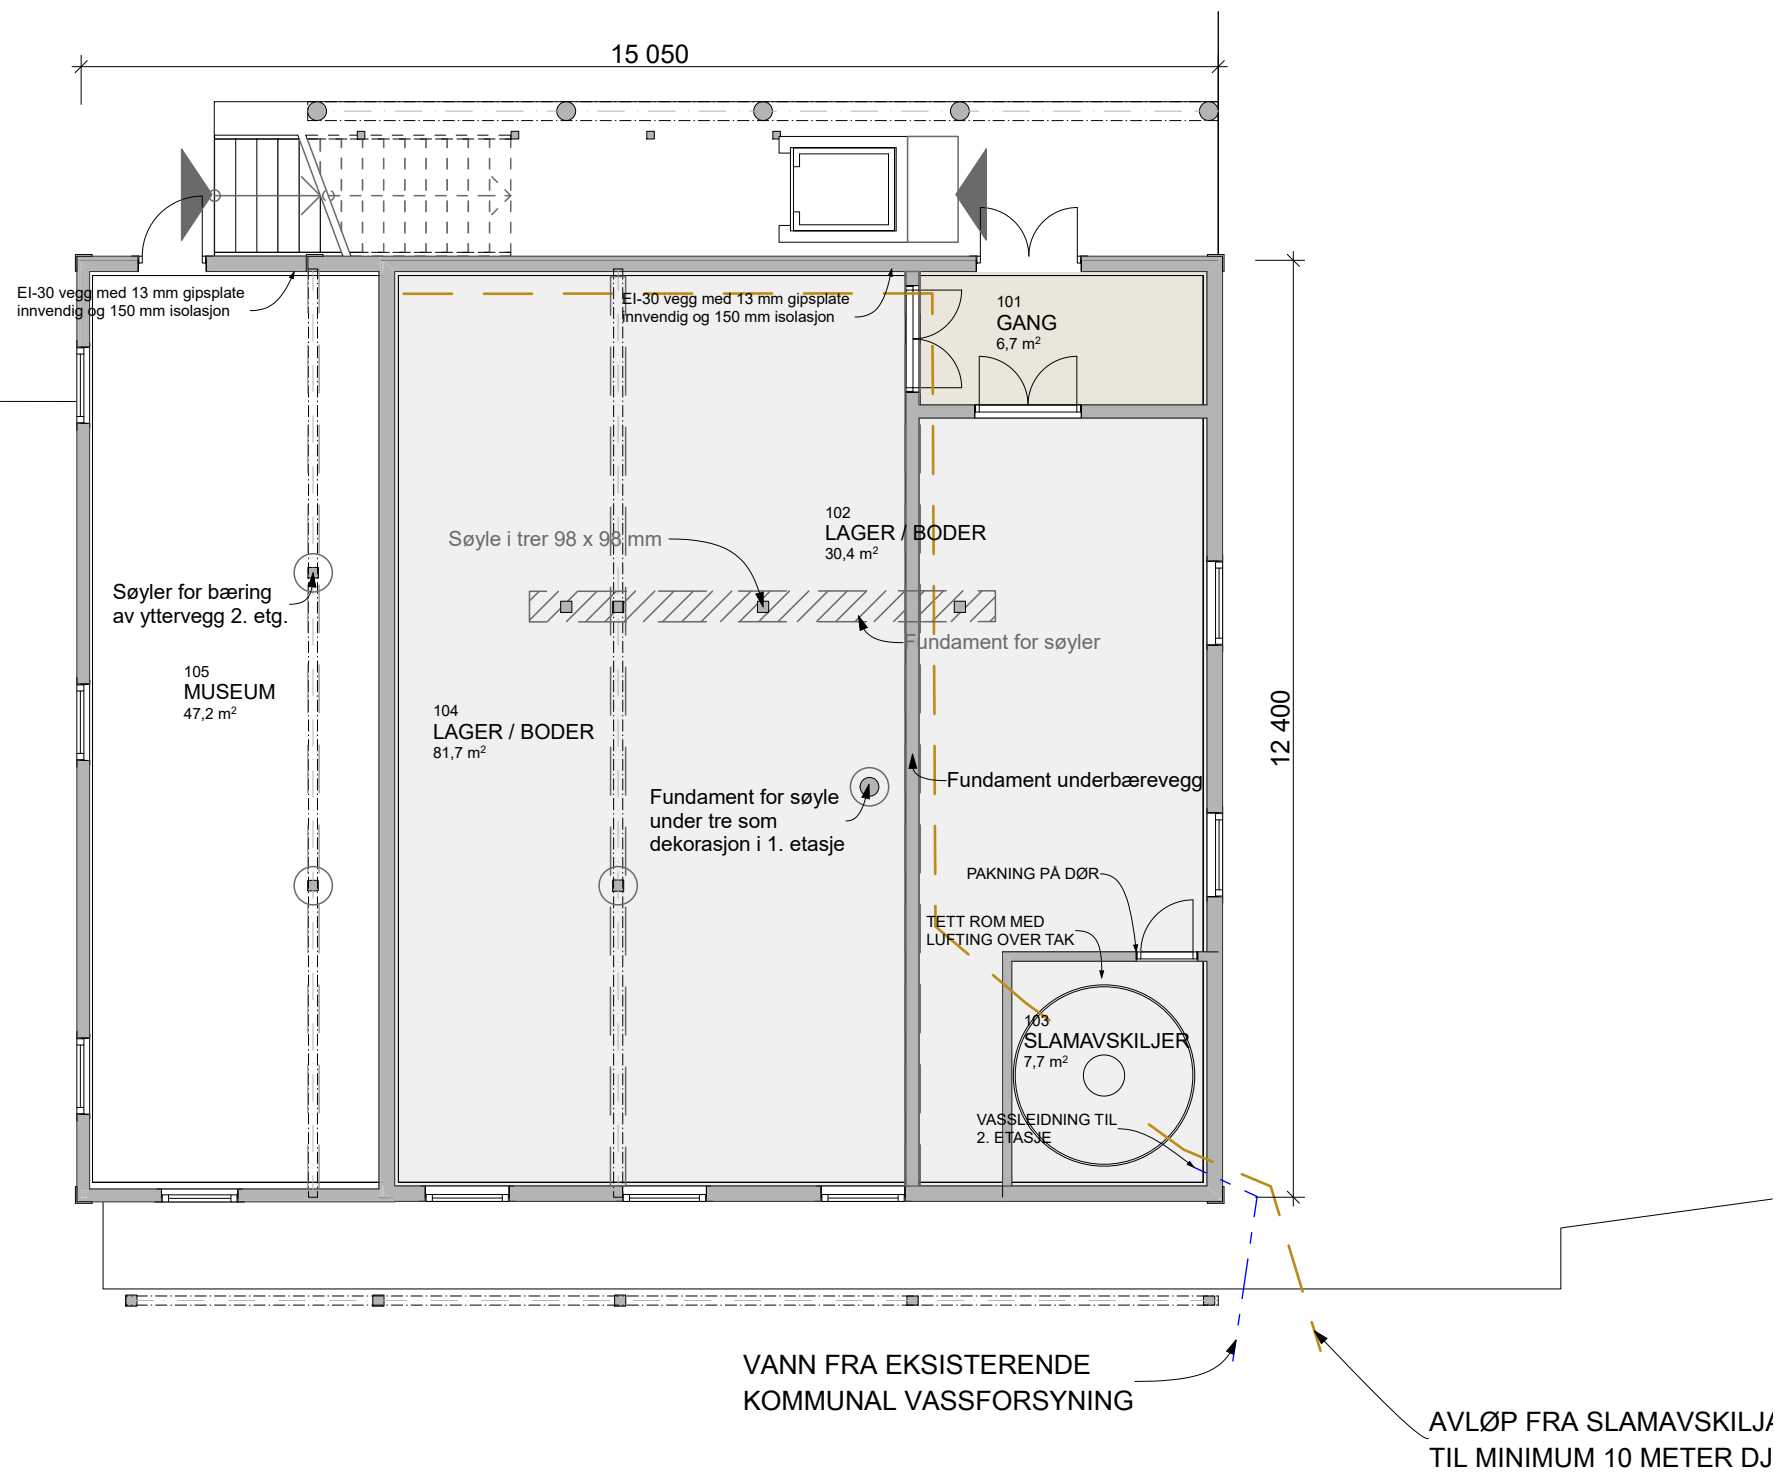

BIM modell ArchiCAD 14 NOR Filplassering: D:\BRKvingeData\Mine dokumenter\PROSJEKT\Byggeprosjekt\2019\19180\_Nautesund camping -Restaurant\Teikningar\19180\_Restaurant Nautesund Camping ARB 3 .pln

NAUTESUND CAMPING  
19180 SERVERINGSSTAD

# Planteikning 1. Etasje

**BYGGM. JØRN R. KVINGE AS** Mob. 456 03 190  
Kvingebakkevegen 97 Tlf. 56 36 56 20  
5981 MASFJORDNES e-post post@brkvinge.no

RevID	Dato	Endring	Kontroll

Dato 25.07.2021 Målestokk 1:100 Tegn.nr. A20-02 Utskrift dato 08.12.2021

**ARBEIDSTEIKNING**

SL  
43

 **BIA MILJØ AS**

BIA MILJØ AS  
5315 Herdla  
Tlf 56 15 11 00  
Fax 56 15 11 15  
Internett: www.bia.no  
e-mail: firmapost@bia.no



# SLAMAVSKILLER SL - 43

For 1 boligenhet med WC

**Nedgravingsdybde** : 1000 mm fra terreng  
til lokk

**Våtvolum** : 4 m<sup>3</sup>

**Vekt** : 170 kg

**Diameter inn-/utløp** : 110 mm

**Antall kammer** : 3

**Total høyde** : 1800 mm

**Største diameter tank** : 2300 mm

**Diameter skjøtestykke** : 600 mm



Kan leveres med 1 eller 2 kammer på bestilling.

Leveres med låsbart lokk.

Skjøtestykke på 500 mm eller 1000 mm høyde leveres for større nedgravingsdybder.

Tanken plasseres på 200 mm sandskikt og avstemples mot setninger.  
Rundt tanken fylles 200 mm lag av sand eller stenfrie masser.

Monteringsanvisning er festet på hver tank.

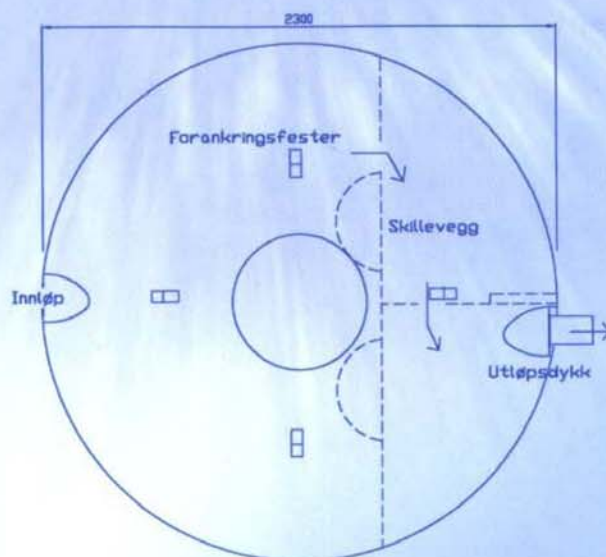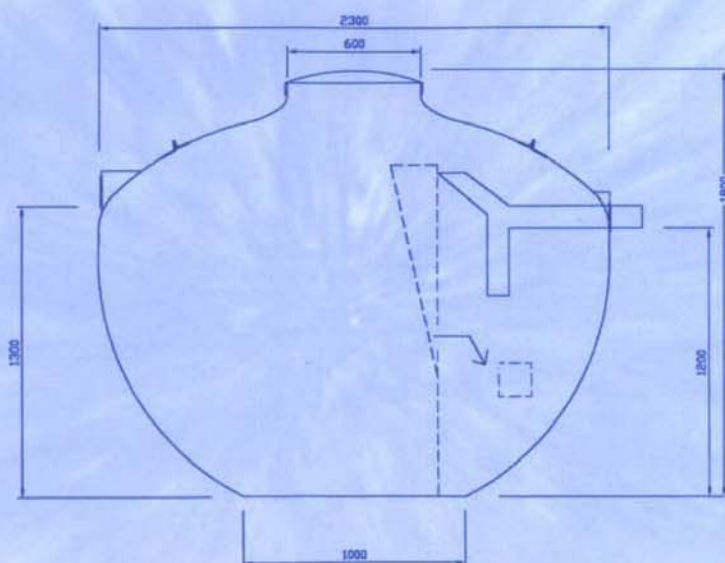

**NS-EN 12566-1**