






3D Fasade 1

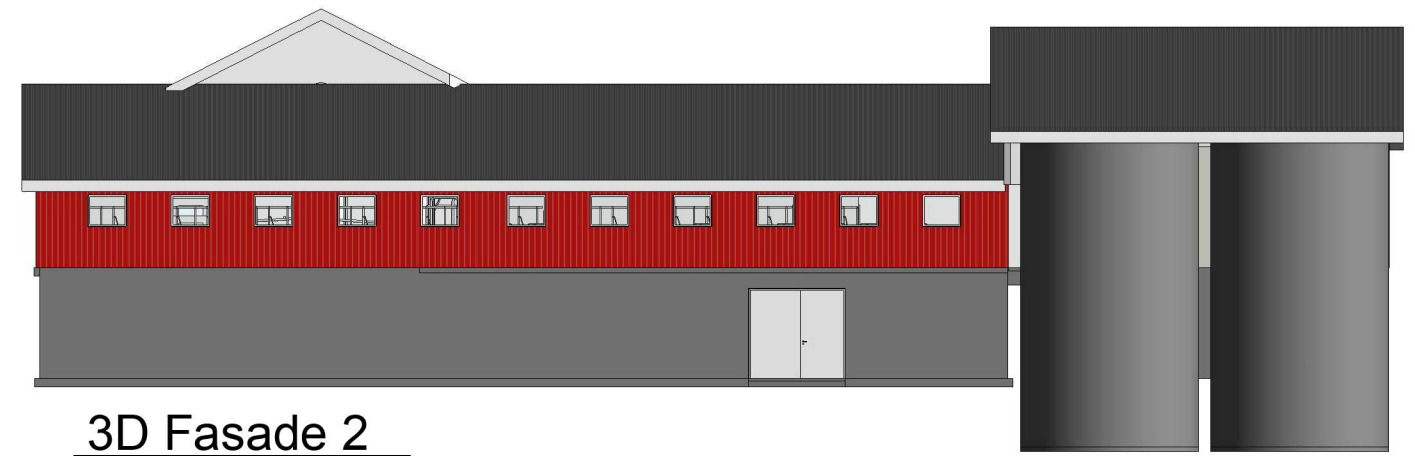


3D Fasade 2

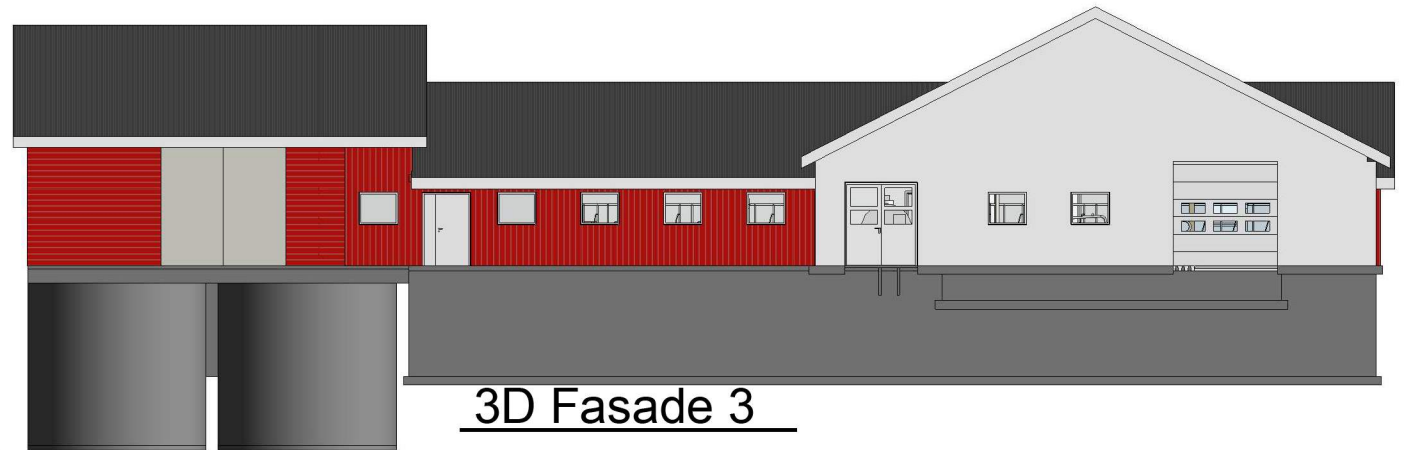



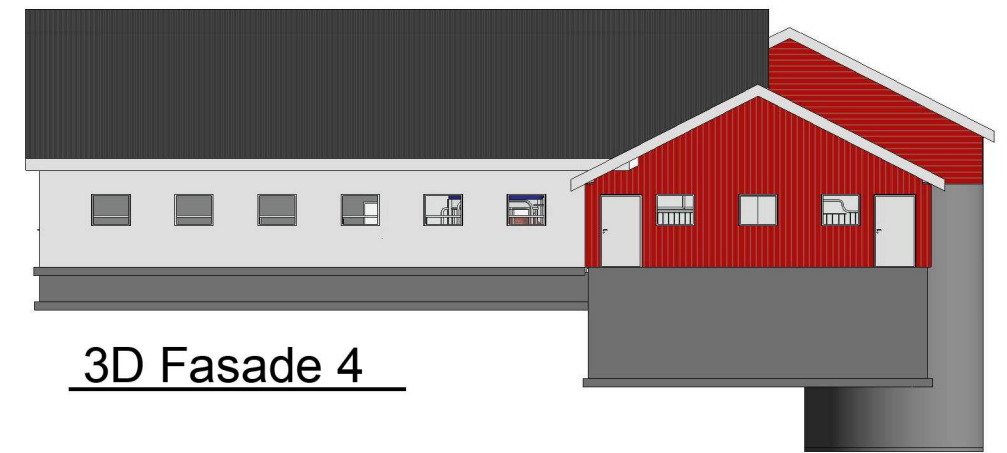

3D Fasade 3

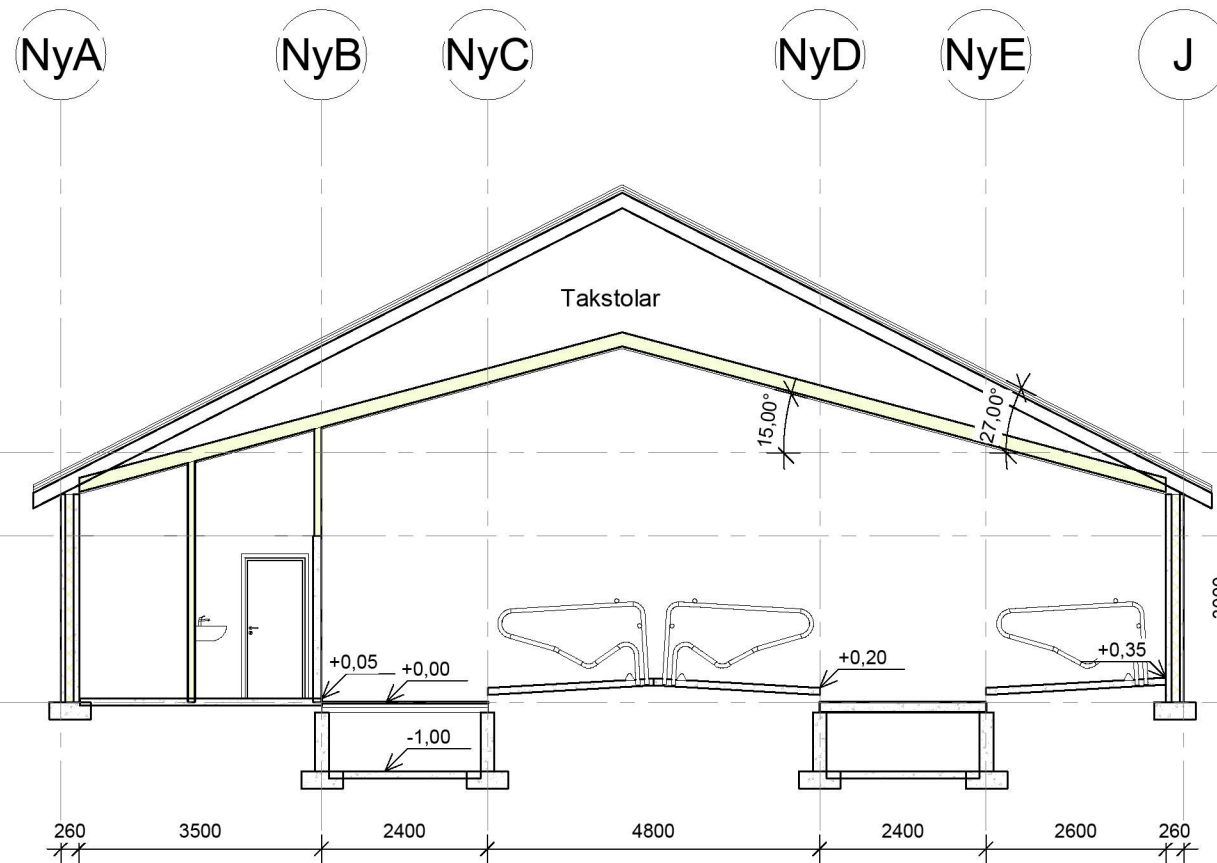

3D Fasade 4



Section 1
1 : 100

- Tak 3600 
- 2. etasje 2400 
- Hovedplan 0 
- Kjeller -3200 

Thomas Børtveit, Matredal

Robotfjøs som tilbygg - g.nr. 57, br.nr. 2 i Masfjorden

Snitt og fasadar - versjon 1

Planleggar Svein-Åge Vangdal 05.04.21