




Vedlegg 5

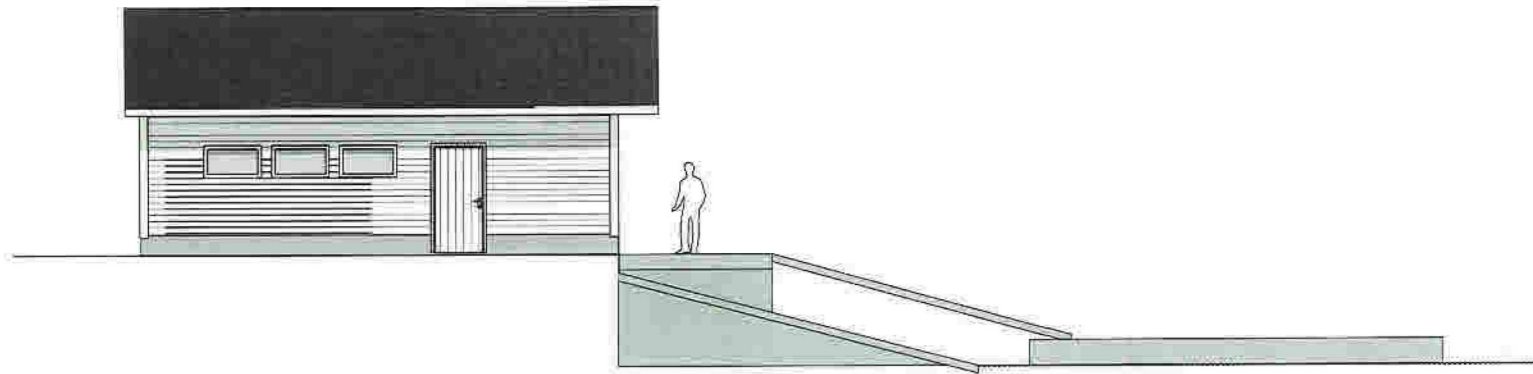


1:100 Fasade nord-øst

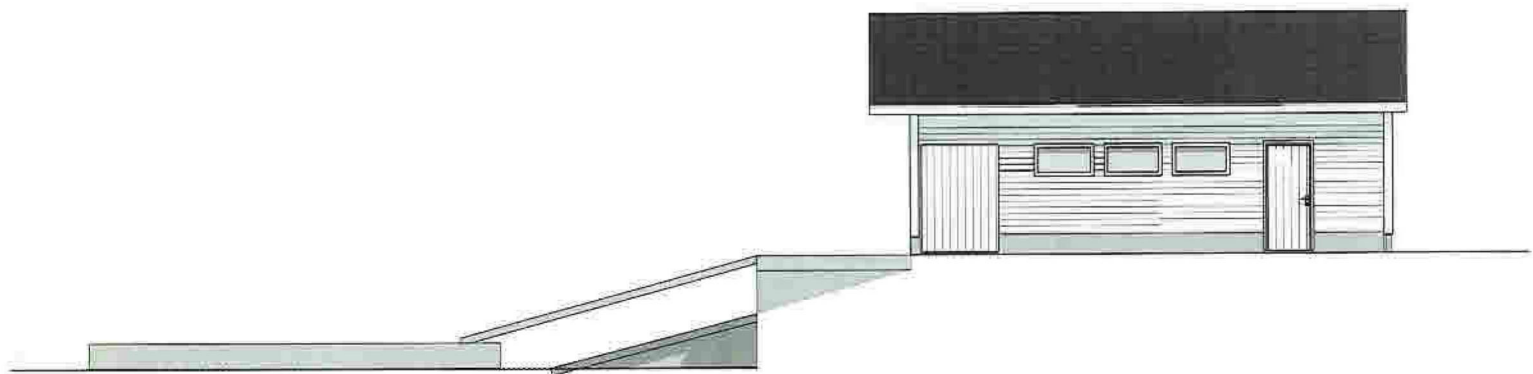

1:100 Fasade sør-vest

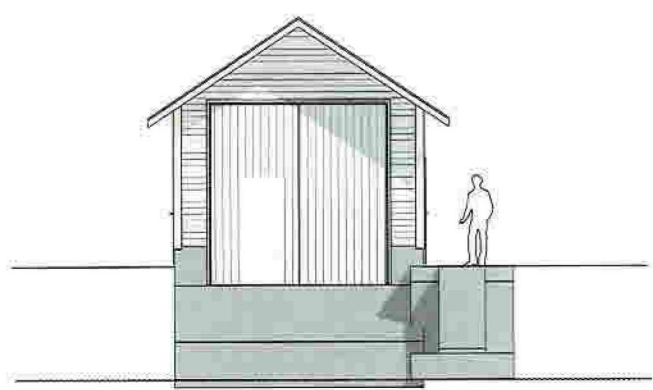

1:100 Fasade nord-vest

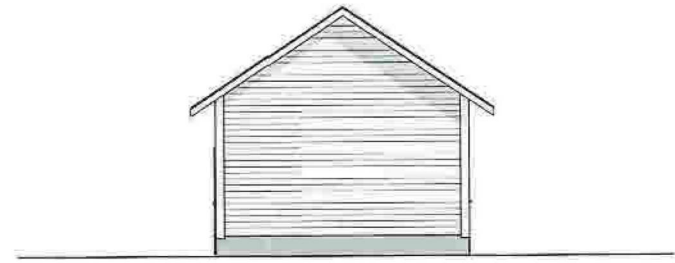

1:100 Fasade sør øst

Tegningsnr. A40-01		Revisjon nr.	
Type tegning Fasader	
<table border="1" style="width: 100%; border-collapse: collapse;"> <thead> <tr> <th>Rev</th> <th>Nr</th> <th>Beskrivelse</th> <th>Date</th> <th>Sign</th> <th>Kontroll</th> </tr> </thead> <tbody> <tr><td> </td><td> </td><td> </td><td> </td><td> </td><td> </td></tr> <tr><td> </td><td> </td><td> </td><td> </td><td> </td><td> </td></tr> <tr><td> </td><td> </td><td> </td><td> </td><td> </td><td> </td></tr> <tr><td> </td><td> </td><td> </td><td> </td><td> </td><td> </td></tr> <tr><td> </td><td> </td><td> </td><td> </td><td> </td><td> </td></tr> <tr><td> </td><td> </td><td> </td><td> </td><td> </td><td> </td></tr> <tr><td> </td><td> </td><td> </td><td> </td><td> </td><td> </td></tr> <tr><td> </td><td> </td><td> </td><td> </td><td> </td><td> </td></tr> </tbody> </table>				Rev	Nr	Beskrivelse	Date	Sign	Kontroll	
Rev	Nr	Beskrivelse	Date	Sign	Kontroll	
Prosjekteringsgruppen	
● ARK: Tegnet av: Rune Nesse	
Fase Byggesøknad	
GRAPHISOFT Norge Norsk prosjekteringsmal 25	
Tilakshaver Øystein Gjerde		Godkjent:	
Prosjekt Nybygg Naust Bjørkeneset 5981 Masfjordnes		Kontroll prosjekt: Sign: Kontroll:	
Gnr./Bnr./Festnr. 32/96/00		Fileravn 131_Gjerde- Øystein_nybygg-naust.tif Date 20.05.2022 Målestokk 1:100	
Prosjektnr. 131		Tegningsnr. A40-01	
Type tegning Fasader		Kontroll uiferende Sign: Kontroll:	
		Prosjekt nr. for prosjekterende/tv	