Vedlegg 6

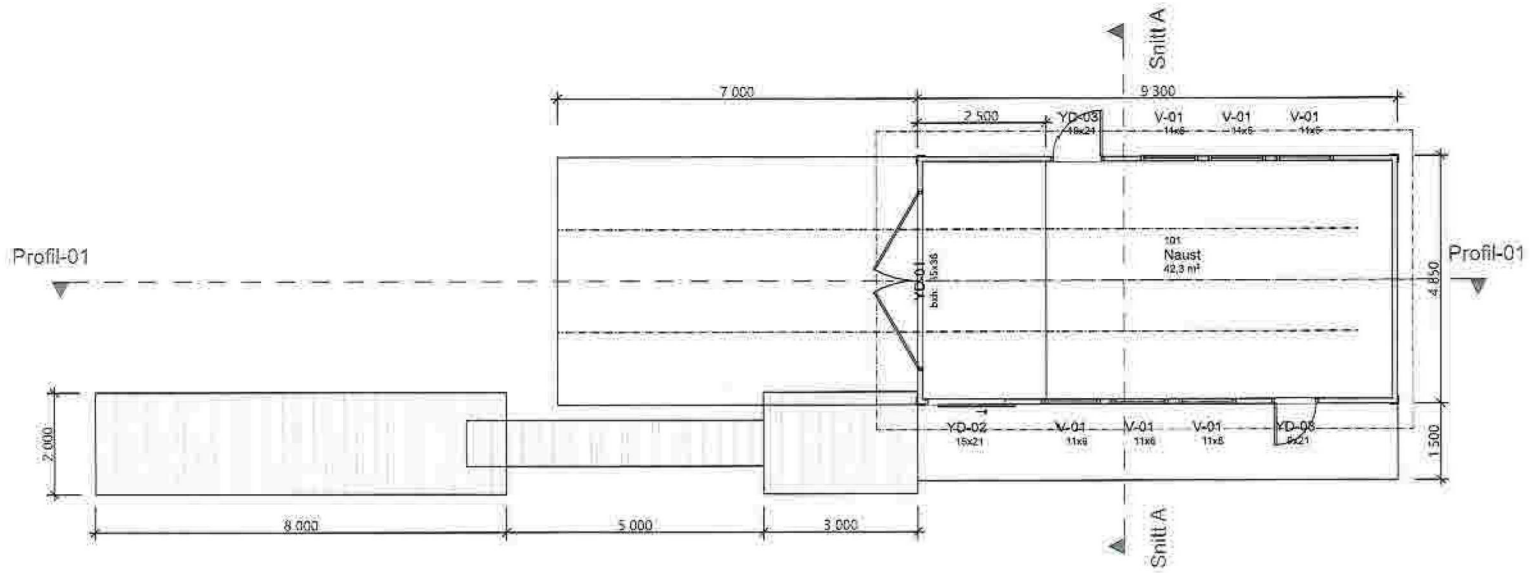

1:100 1. etasje

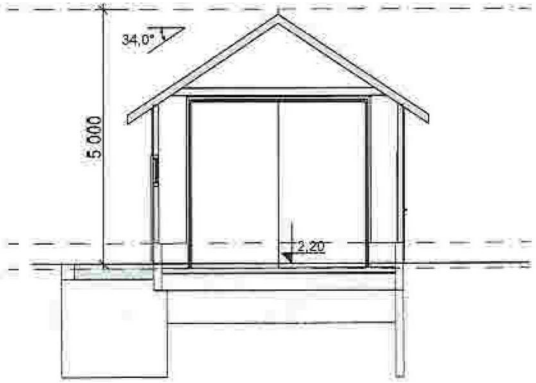

1:100 Snitt A

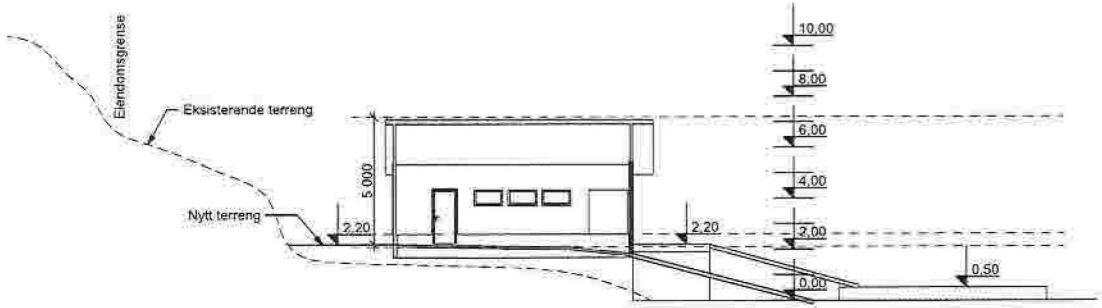

1:200 Profil-01

Tegningsnr.	Revisjon nr.
A20-01	

Type tegning
Plan, snitt & profil

Rev	Nr	Beskrivelse	Dato	Sign	Kontr

Prosjekteringsgruppen

ARK: Tegnet av: Rune Nesse

Fase
Byggesøknad

GRAPHISOFT Norge
Norsk prosjekteringsmal 25

Tiltakshaver
Øystein Gjerde

Prosjekt
Nybygg Naust
Bjørkeneset
5981 Masfjordnes

Godkjent

Kontroll prosjekt. Sign. | Kontroll

Filnavn
131_Gjerde-Øystein nybygg naust.pln

Dato
20.05.2022

Målestokk
1:100, 1:200

Kontroll utførende Sign. | Kontroll

Gnr./Bnr./Festenr.:
32/96/00

Prosjektnr.:
131

Tegningsnr.:
A20-01

Type tegning
Plan, snitt & profil

Prosjektnr. for prosjekterende/lev.

18.7.2022