VEDLEGG 7

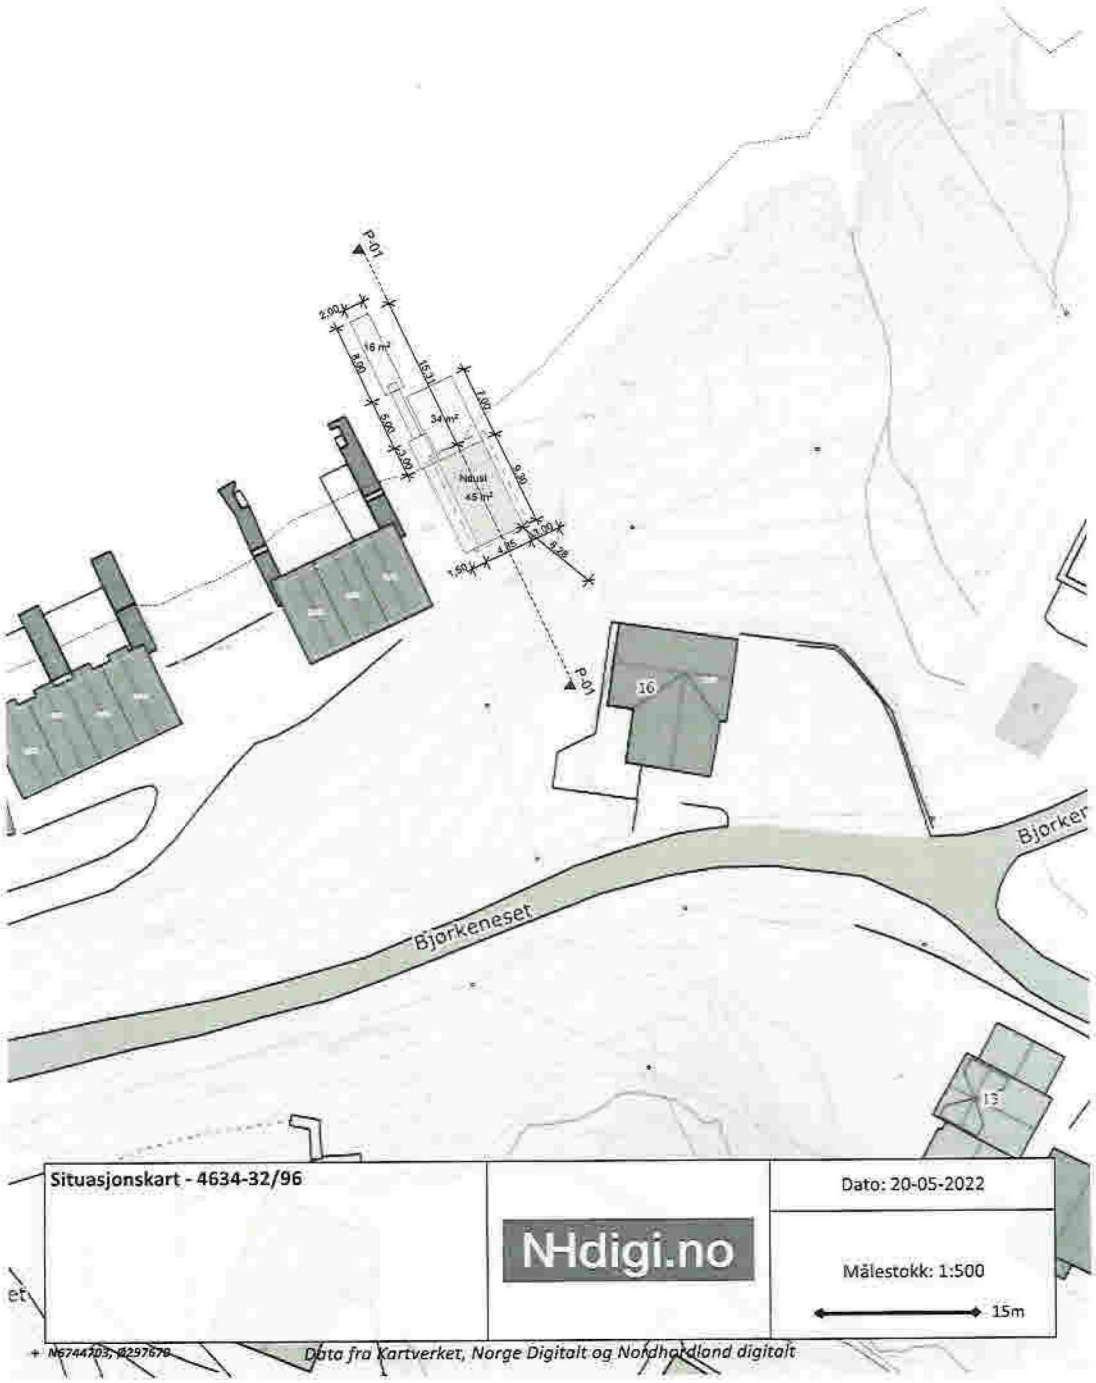

Tegningsnr.
A10-01

Revisjon nr.

Type tegning
Situasjonsplan

N

Rev	Nr	Beskrivelse	Dato	Sign	Kontr

Prosjekteringsgruppen

ARK: Tegnet av: Rune Nesse

Fase
Byggesøknad

GRAPHISOFT Norge
Norsk prosjekteringsmal 25

Tiltakshaver
Øystein Gjerde

Prosjekt
Nybygg Naust
Bjørkeneset
5981 Masfjordnes

Godkjent

Kontroll prosjekt.
Sign. | Kontroll

Filnavn
131_Gjerde Øystein nybygg naust.pln

Dato
20.05.2022

Målestokk
1:500

Kontroll utførende
Sign. | Kontroll

Gnr./Bnr./Festenr.
32/96/00

Prosjektnr.
131

Tegningsnr.
A10-01

Prosjektnr. for prosjekterende/lev.

Type tegning
Situasjonsplan

18.7.2022