
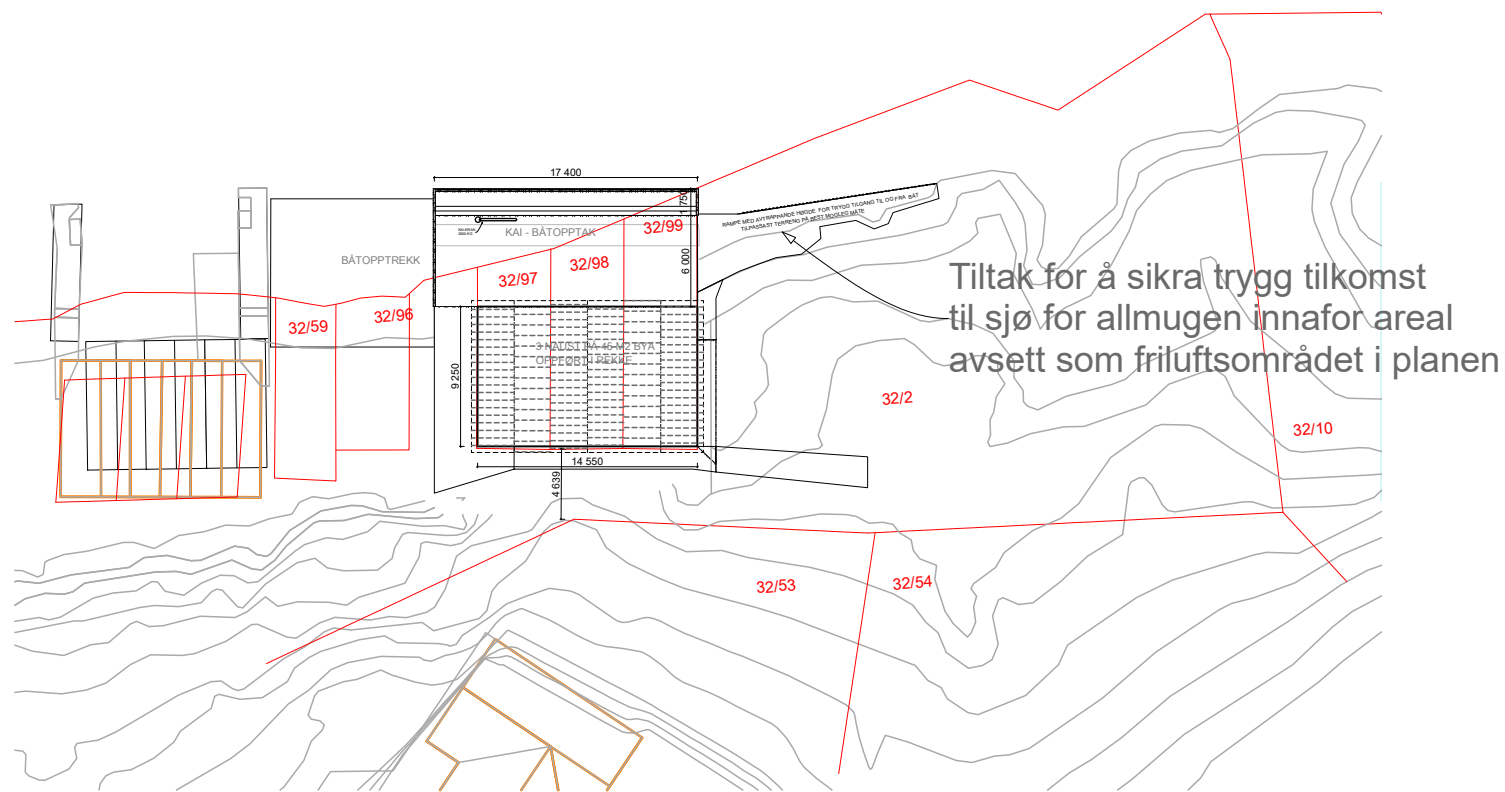


SNITT - TERRENGPROFIL 1:200

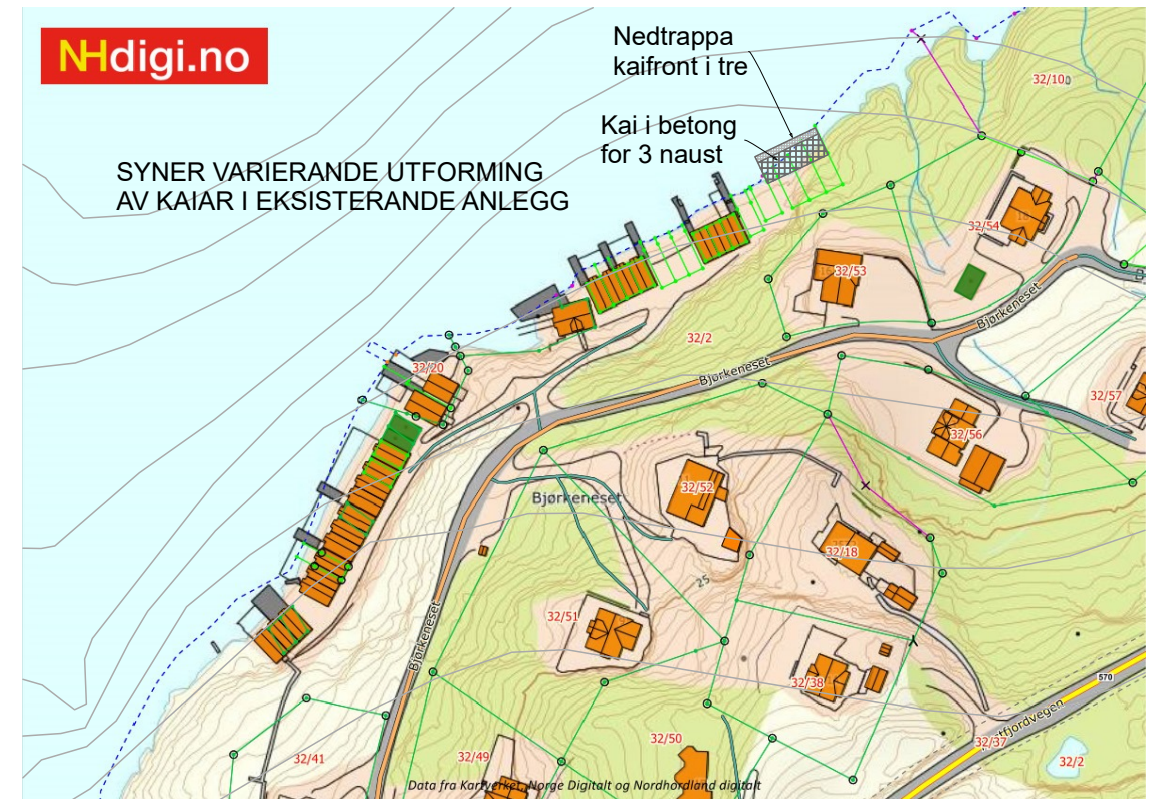

SITUASJONSPLAN 1:500

BIM modell ArchiCAD 14 NOR Filplassering: D:\BRKvingeData\Mine dokumenter\PROSJEKT\Byggesak\2022\22060\_Rolf Einar Andvik - Naustrekke\Teikningar\22060\_Rolf Einar Andvik - Naustrekke-3.pln

ROLF EINAR ANDVIK M/FLEIRE  
22065 3 NAUST I REKKE

# Situasjonsplan - Terrengprofil

BYGGM. JØRN R. KVINGE AS Mob. 456 03 190  
Kvingebakkevegen 97 Tlf. 56 36 56 20  
5981 MASFJORDNES e-post post@brkvinge.no

## BYGGEMELDING

RevID	Dato	Endring	Kontroll

Dato 02.05.2022 Målestokk 1:200, 1:500 Tegnr. A10-01 Utskrift dato 04.07.2022