



PLAN 01
1 : 100

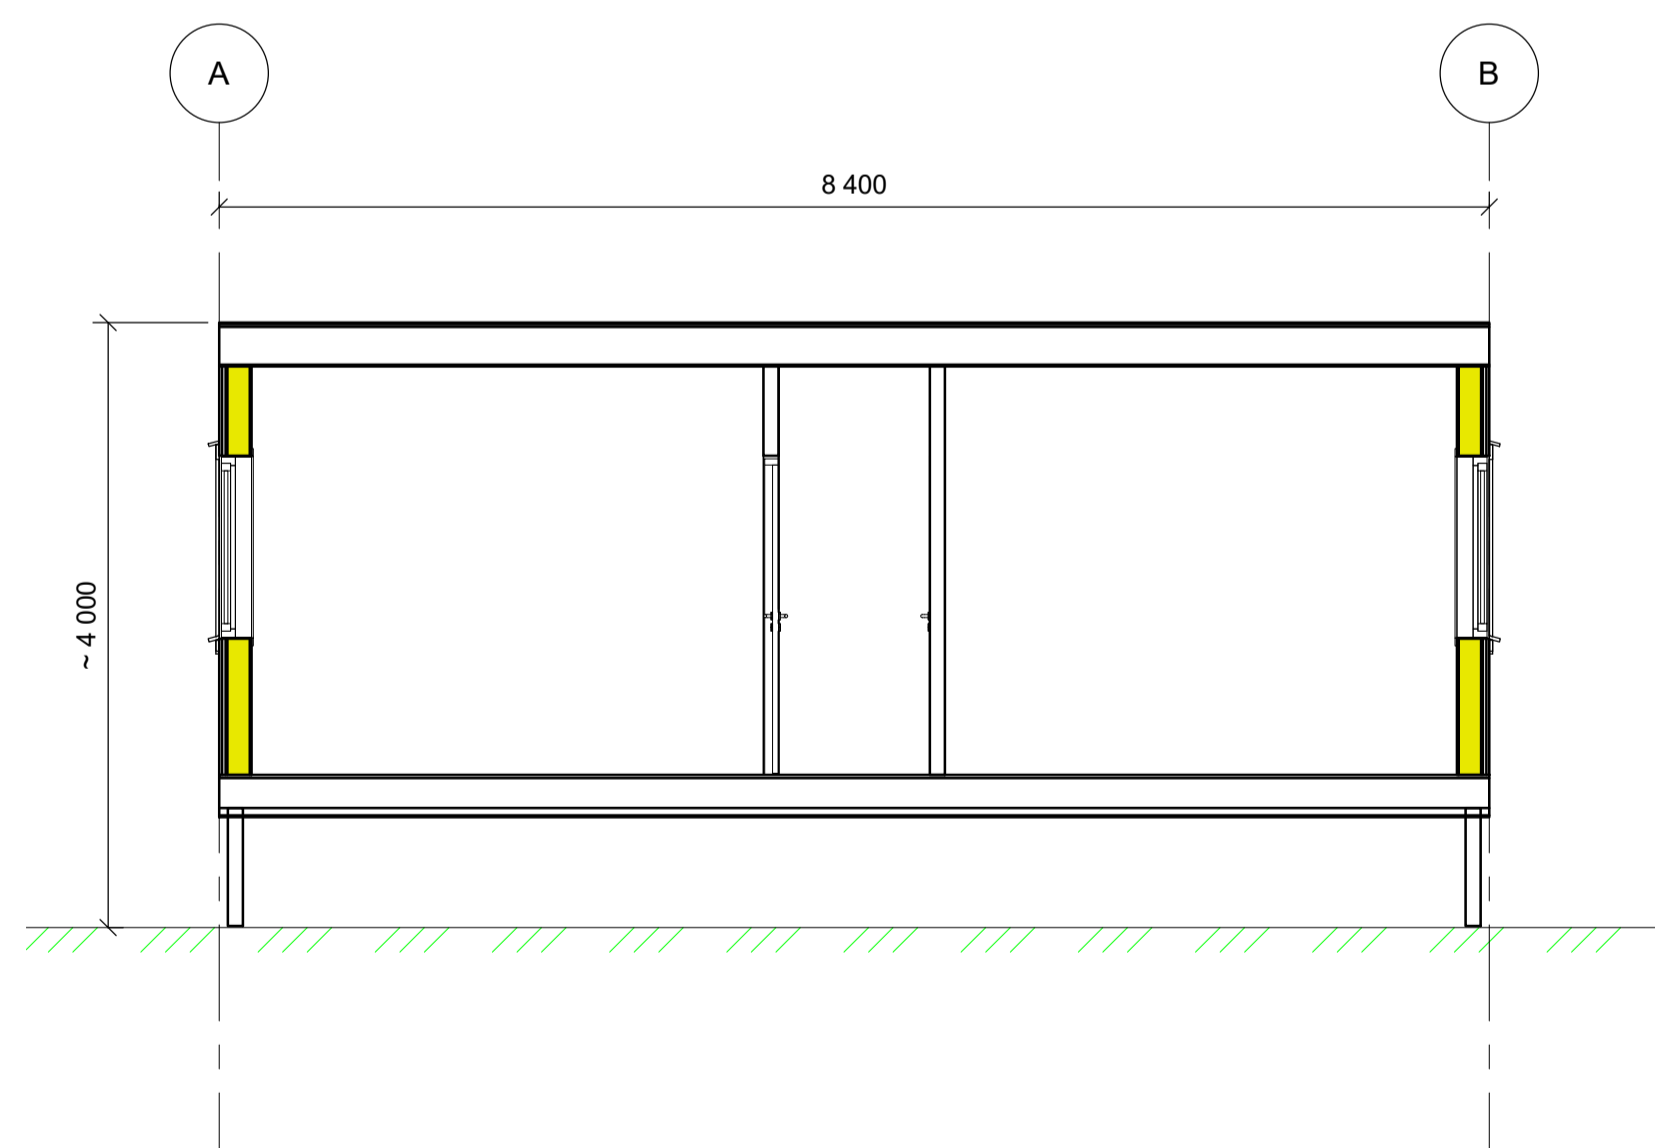

SNITT A-A
1 : 50

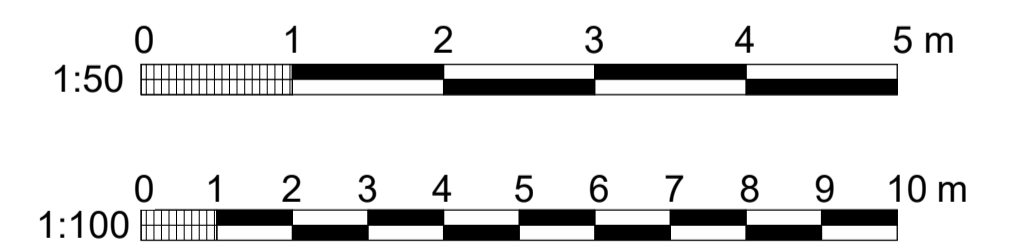

E01	2022-06-21	FOR GODKJENNELSE HOS MYNDIGHETER	NiSan	HaMSK	NiSan
Rev.	Dato	Beskrivelse	Utarbeidet	Fagkontroll	Godkjent
Dette dokumentet er utarbeidet av Norconsult AS som del av det oppdraget som fremgår nedenfor. Opphavsretten tilhører Norconsult AS. Dokumentet må bare benyttes til det formål som oppdragsavtalen beskriver, og må ikke kopieres eller gjeres tilgjengelig på annen måte eller i større utstrekning enn formålet tilsier.					
Eviny Fornybar AS					Målestokk (gjelder A1) 1:50/1:100
Vemundsbotn kraftverk Plan og snitt Boligrigg Riggområde R4					
Norconsult		Oppdragsnummer	Tegningsnummer	Revisjon	
		52104941	B-115	E01	