

6741200


6741150

300900

300950

301000

37/87

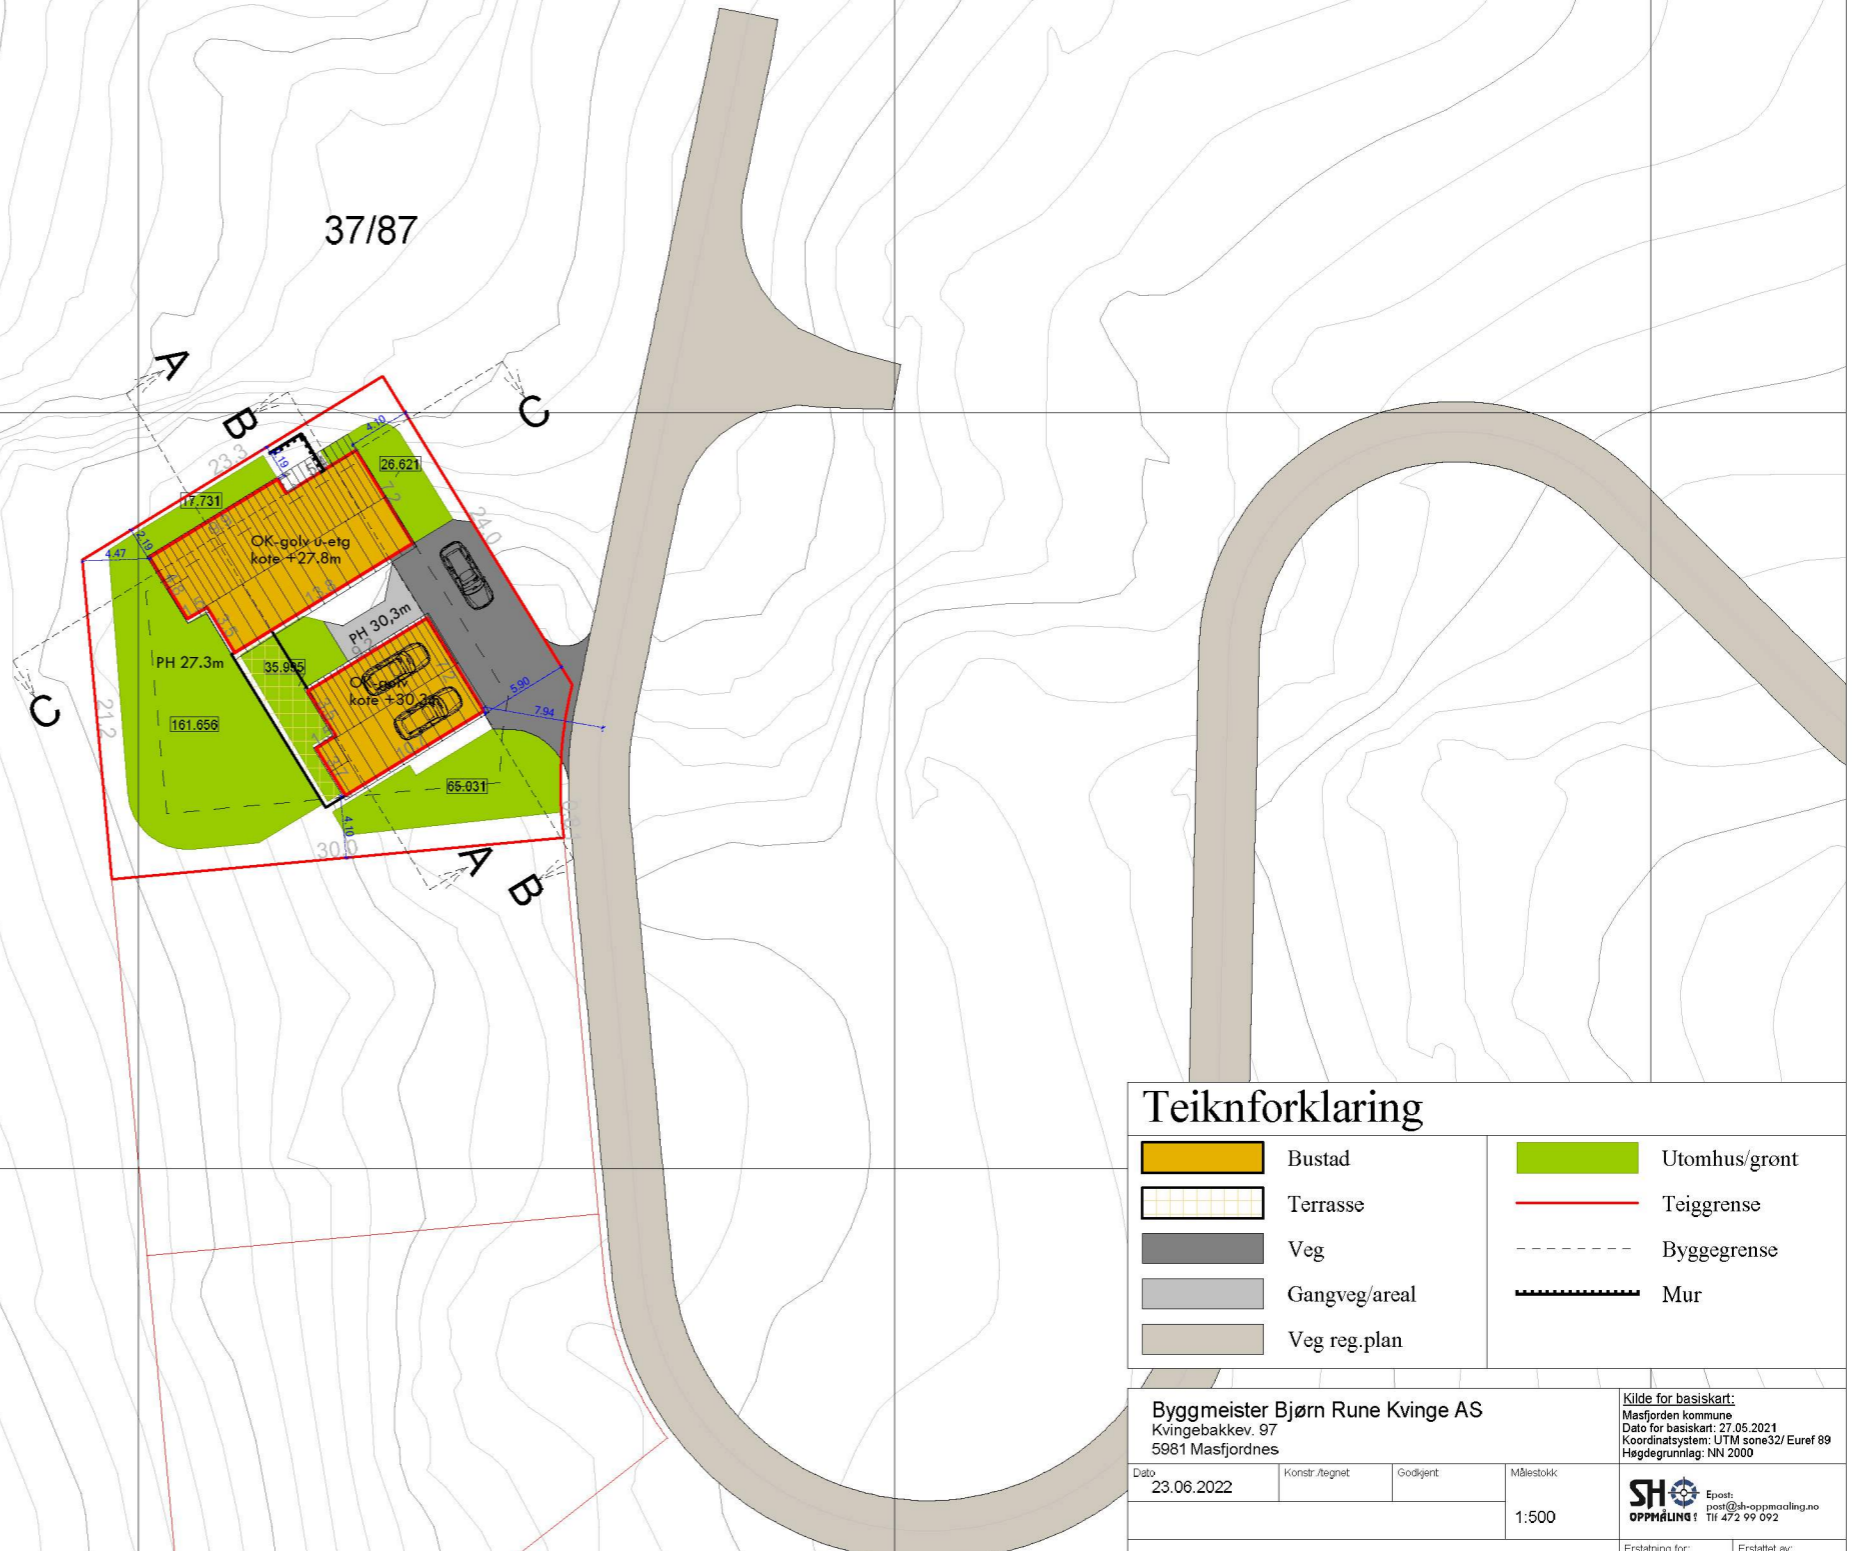

### Teiknforklaring

	Bustad		Utomhus/grønt
	Terrasse		Teiggrense
	Veg		Byggegrense
	Gangveg/areal		Mur
	Veg reg.plan		

Byggmeister Bjørn Rune Kvinge AS  
Kvingebakkev. 97  
5981 Masfjordnes

Kilde for basiskart:  
Masfjorden kommune  
Dato for basiskart: 27.05.2021  
Koordinatsystem: UTM sone32/ Euref 89  
Heddegrunnlag: NN 2000

Dato	Konstr./regnet	Godkjent	Målestokk
23.06.2022			1:500



Situasjonsplan ny bustad  
Gnr 35, bnr 87, tomt 26, Liarinden bustadfelt  
Tiltakshavar: Sveinung Mjanger og Ragne Steinde

Erstatning for: Erstatet av:

001

Henvisning:  
22021

Beregning:

Masfjorden kommune