


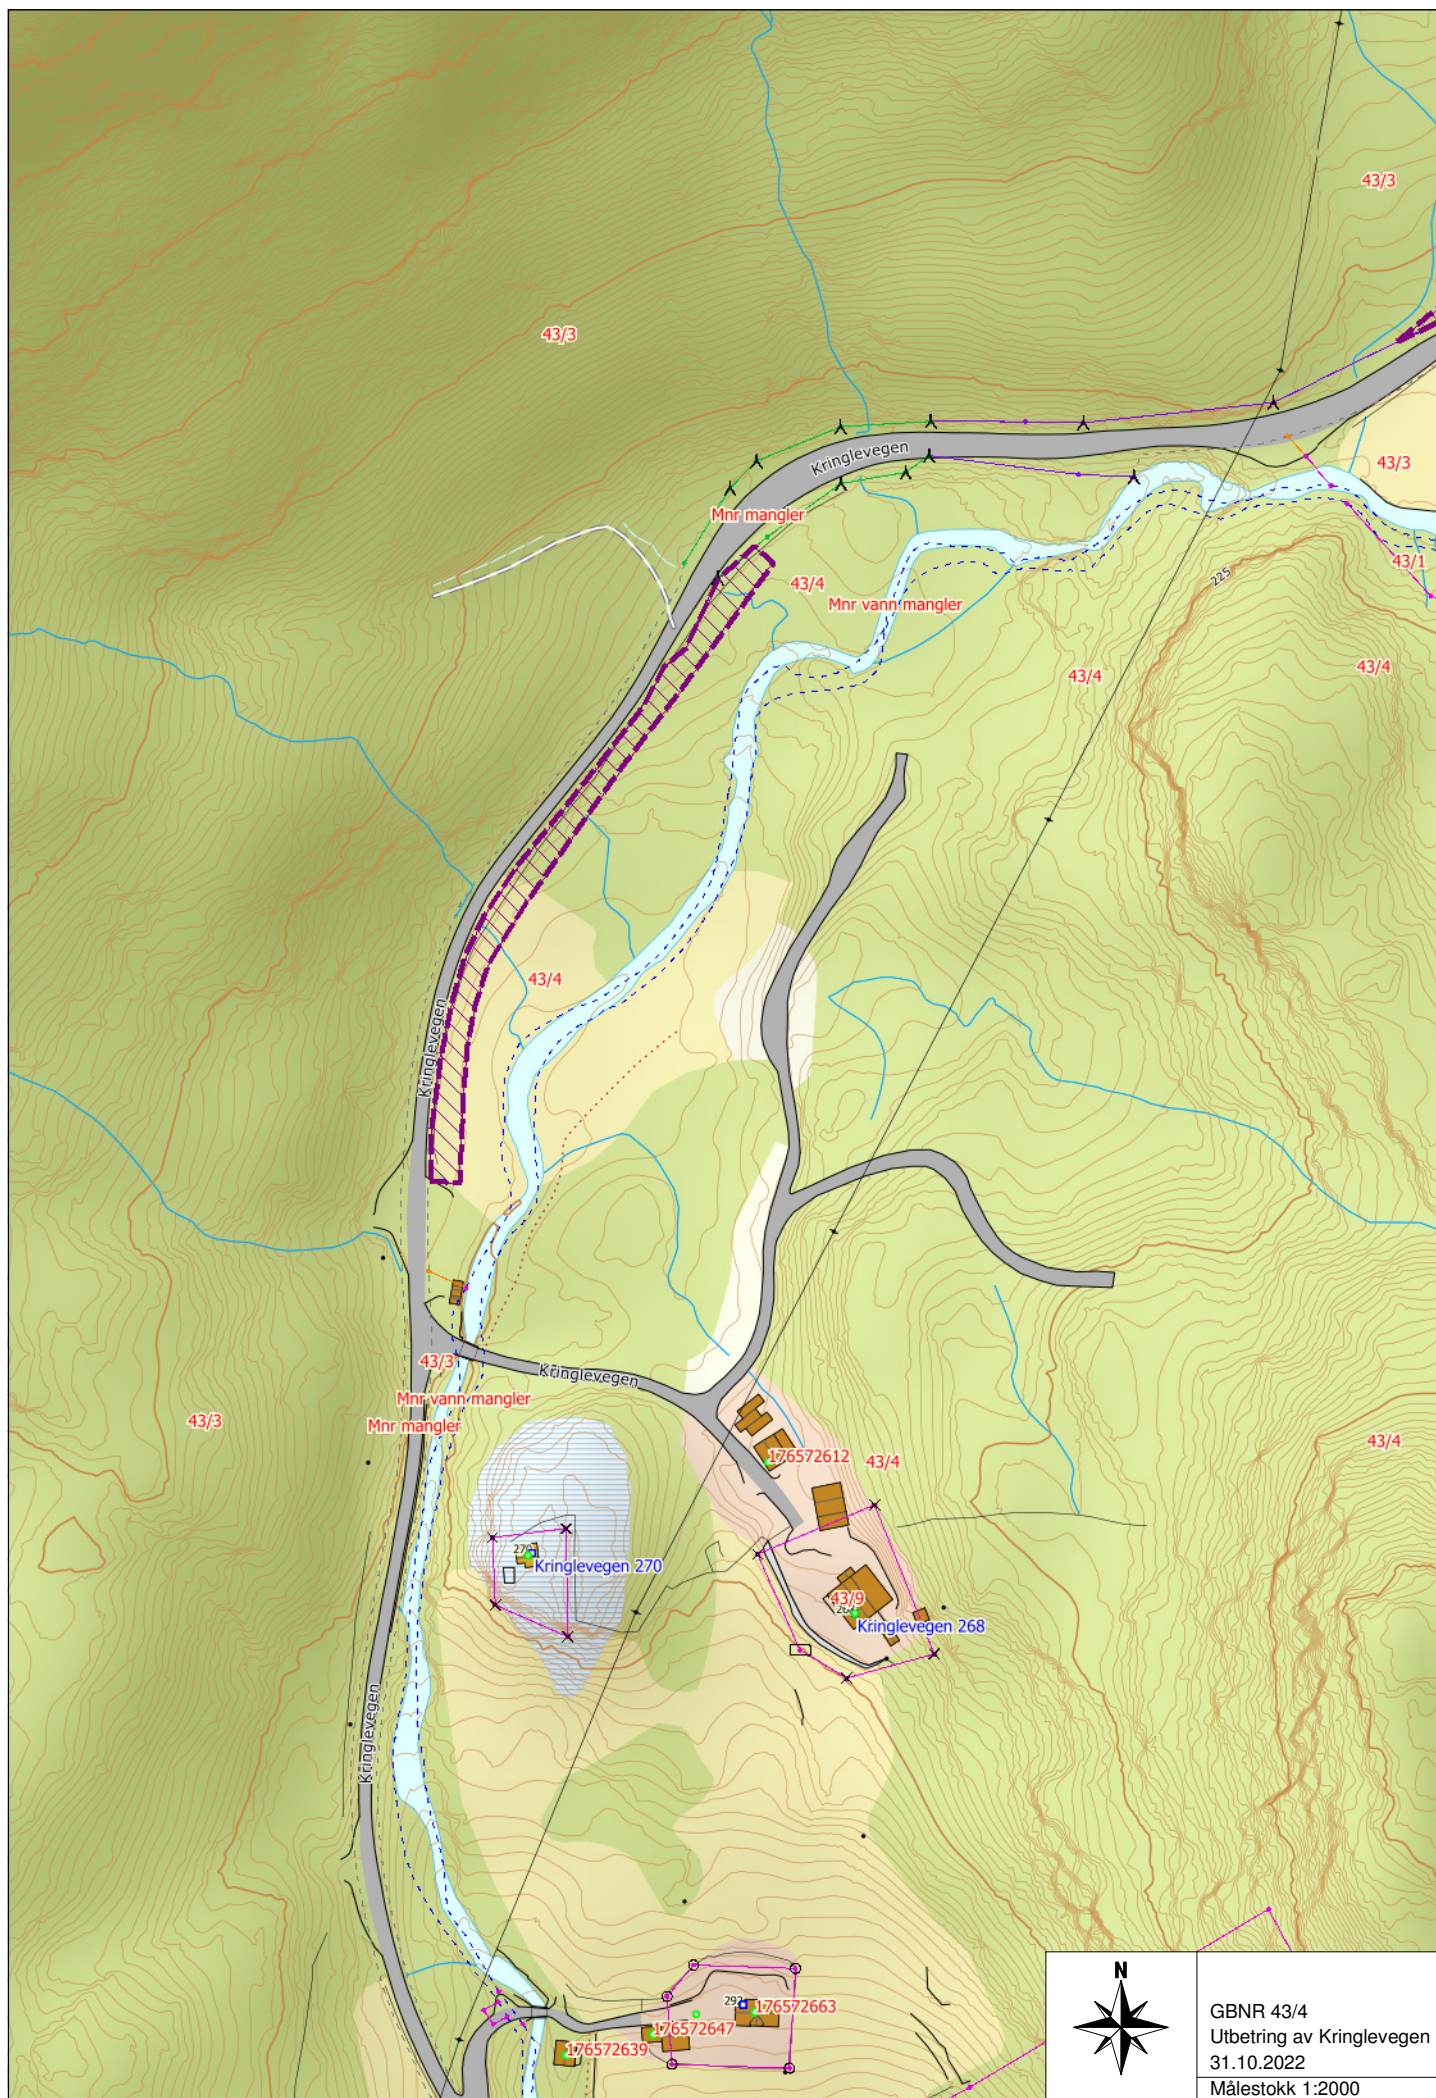

GBNR 43/4
Utbetring av Kringlevegen
31.10.2022
Målestokk 1:2000