


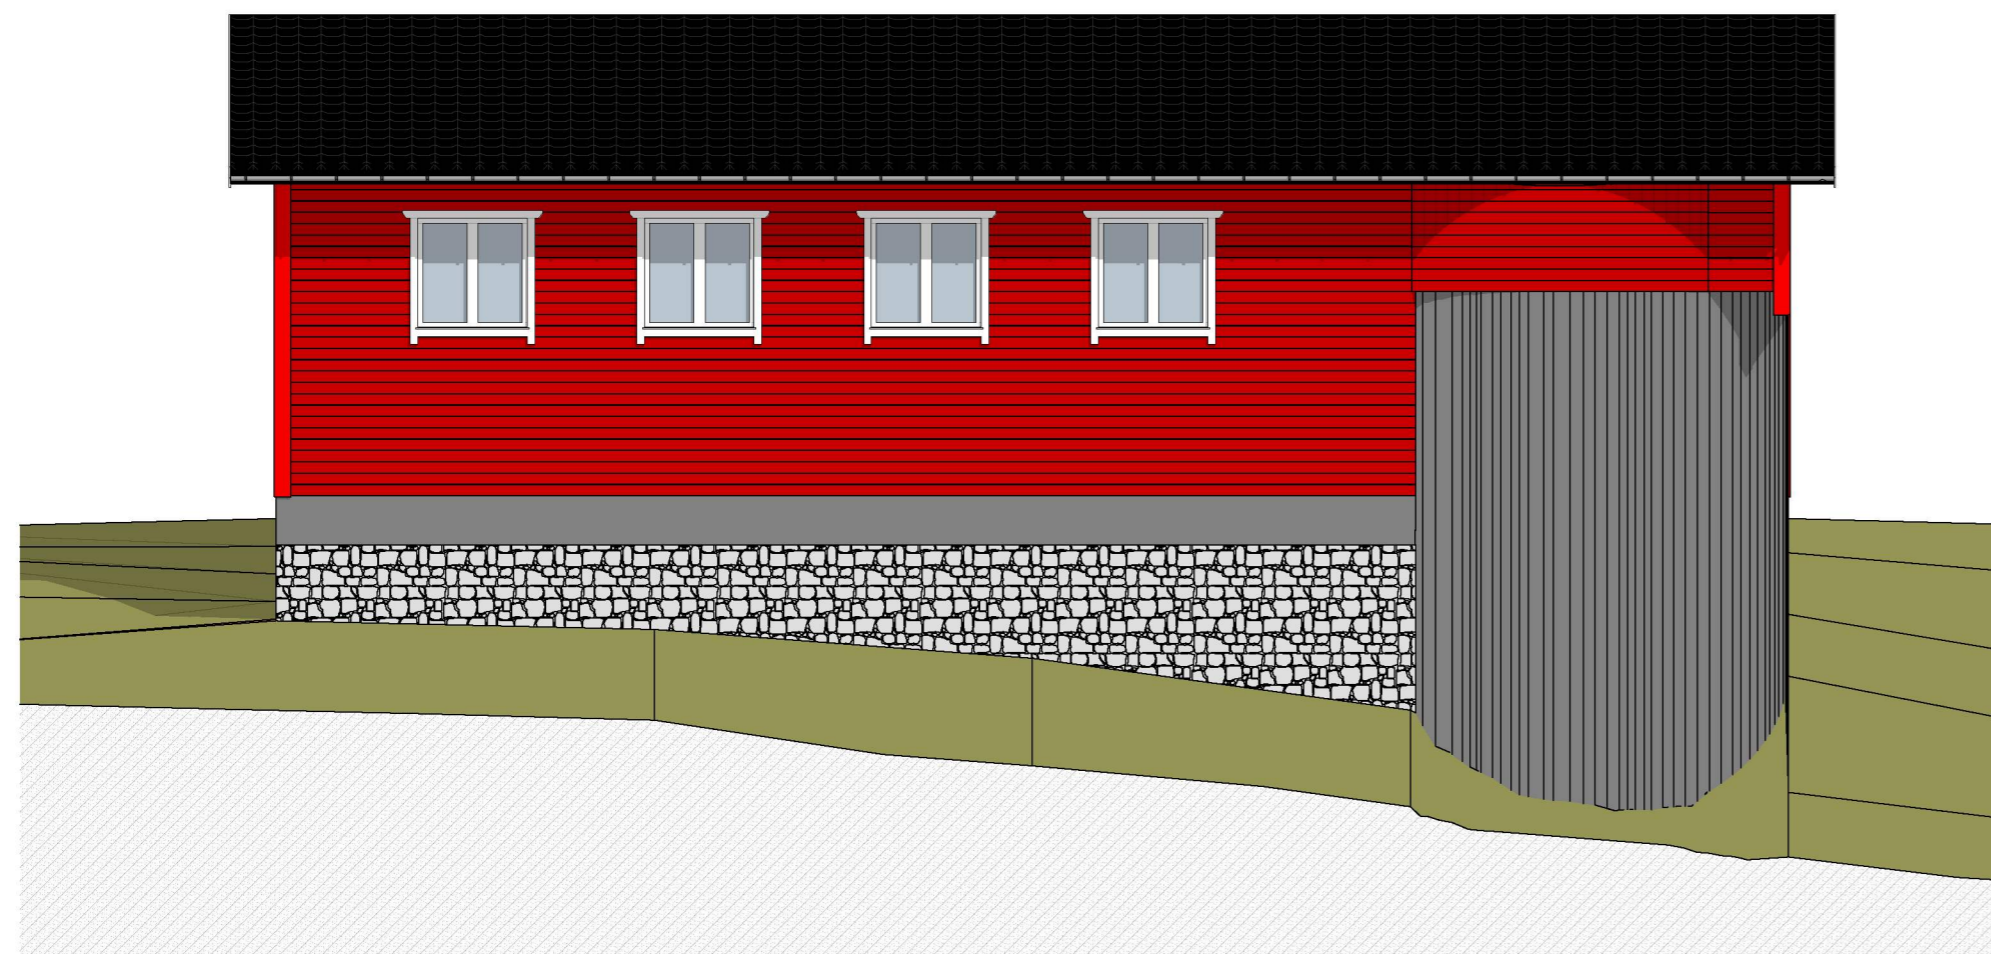

1:100 Fasade Vest



1:100 Fasade Nord

Prosjekt: Redskapshus/silo		Gnr./Bnr.:	16/1	Dato:	23.08.2022	Målestokk:	1:100	Ark-str.:	A2
Tiltakshaver: KNUT AUDUN AREKLETT AREKLETTVEGEN 514 5986 HOSTELAND Tegning:		Prosjekterende: Olve Flo Sunde Norsk Landbruksrådgiving Vest SA Tinggata 3 6783 Stryn		Rev.:	.	Tegningsnr.:	A40-01	<small>© Alle rettigheter tilhører NLR, kopiering eller bruk av disse tegningene er forbudt uten samtykke.</small>	
Fasade Nord og Vest Fase Skisse		Kontroll prosjekt: Sign.: Kontroll:				 Norsk Landbruksrådgiving			