




Innmålt planering

Plassering første utkast

Forslag ønska justering grense
(raud stiplet linje)

Tomtegrense

Innmålt omlag veg
slik den er bygd

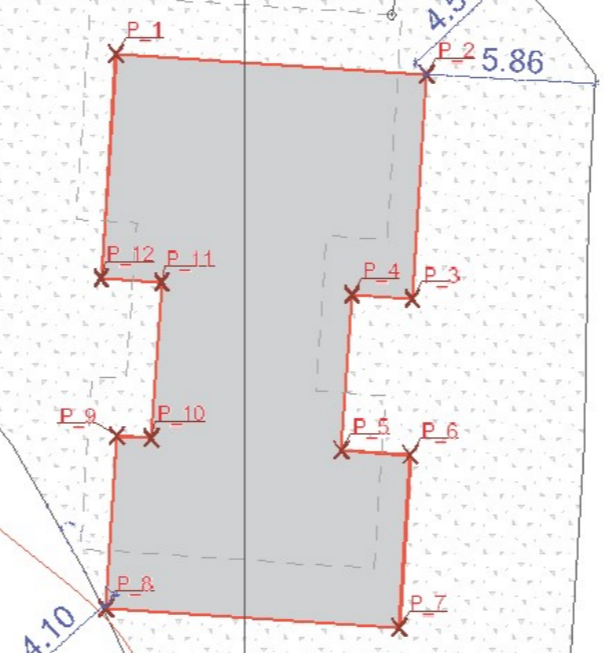

6736400

6736375

304050

304075

3041

Tømrar Helge Andvik Andvikvegen 509 5981 Masfjordnes			
Dato 20.04.2022	Formål Regnet	Godkjent	Målestokk 1:250
Utkast plassering etter synfaring tomt 12, gbnr 59/15, Einestrand Tiltakshavar: Stine Hindenes og Morten Nepstad			Oppmåling SH Epost: post@sh-oppmaling.no Tlf 472 99 092
Havering			Bygning
Masfjordnes kommune			902