


Prinsippskisse avtrapping mot sjø

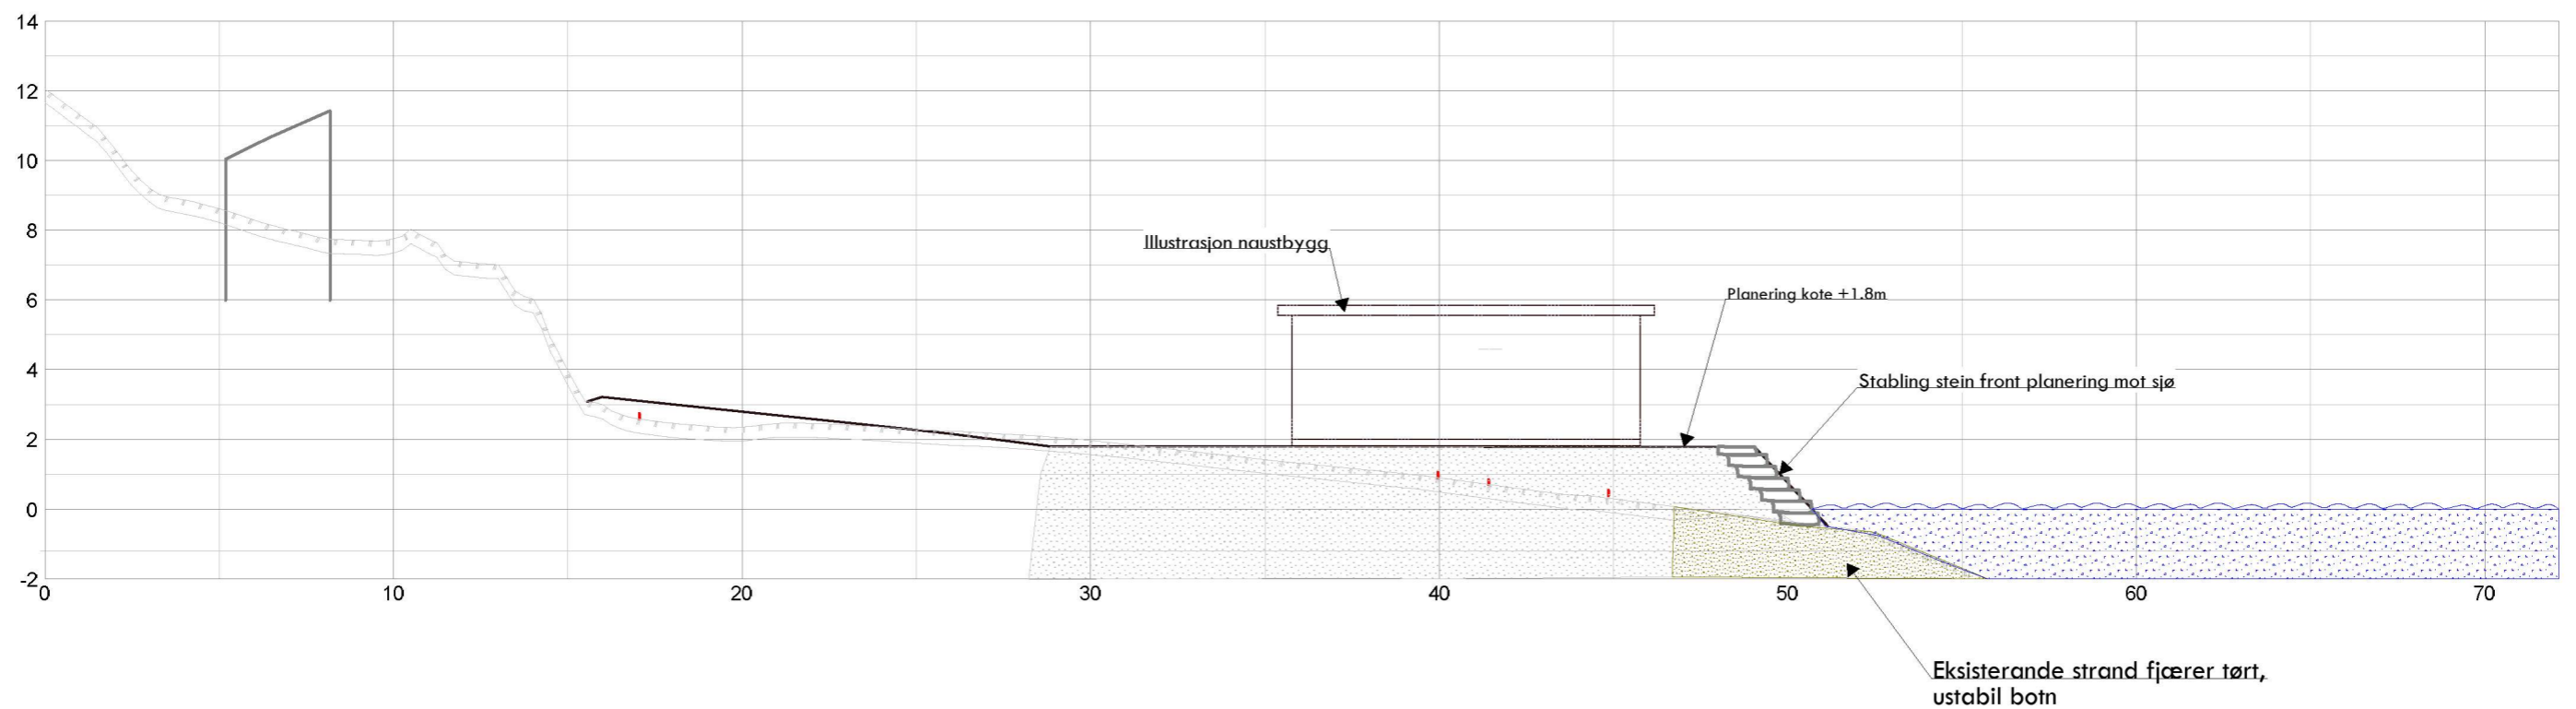

| | | | |
|--------------------------------------------------------------------------------------------------|----------------|------------|-----------------------------|
| Byggm BJ R Kvinge Kvingebakkevegen 97 5981 Masfjordnes | | | |
| Dato | Konstr./tegnet | Godkjent | Målestokk |
| 24.11.2022 | sh | | |
| Prinsippskisse avtrapping mot sjø Gnr 14, bnr 2-3,5-8 Tiltakshavar: Hostelnd grunneigarlag | | | Erstattet av: 004 |
| Herwising: | | Beregning: | Masfjorden kommune |

