
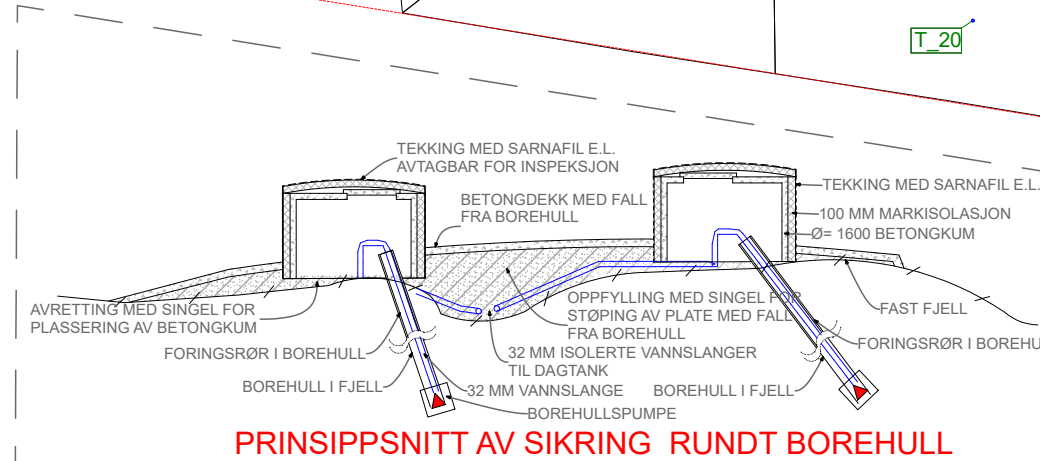
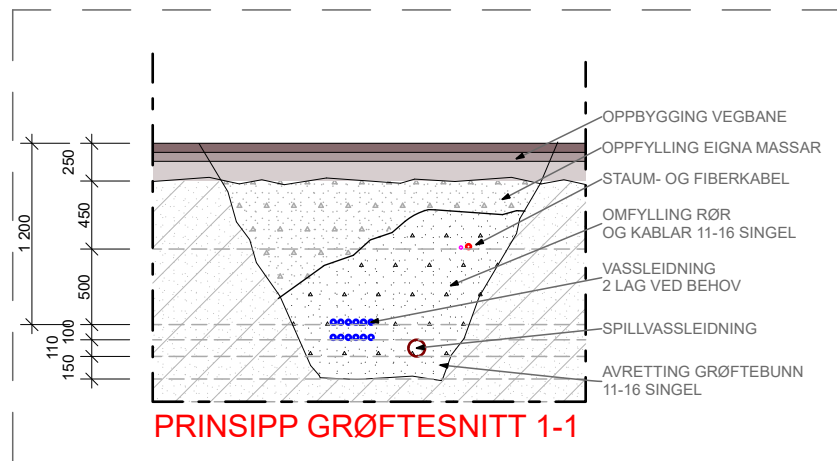


- PUMPESTASJON
- PÅKOPLINGSKUM VATN MED VENTIL I KUM PÅ KVAR SLANGE UT
- 32 MM VASSLEIDNING INN PÅ TOMT
- FORGREINING/STAKEKUM AVLØP
- VEGLYS
- AVLAUPSLEDNING
- VASSLEIDNING
- HØGSPENTKABEL 3X95 Axlight
- STRØMKABEL TFXP 4X240AL
- STRØM- OG FIBERKABEL TIL BRUKER
- NETTKABEL/FIBER

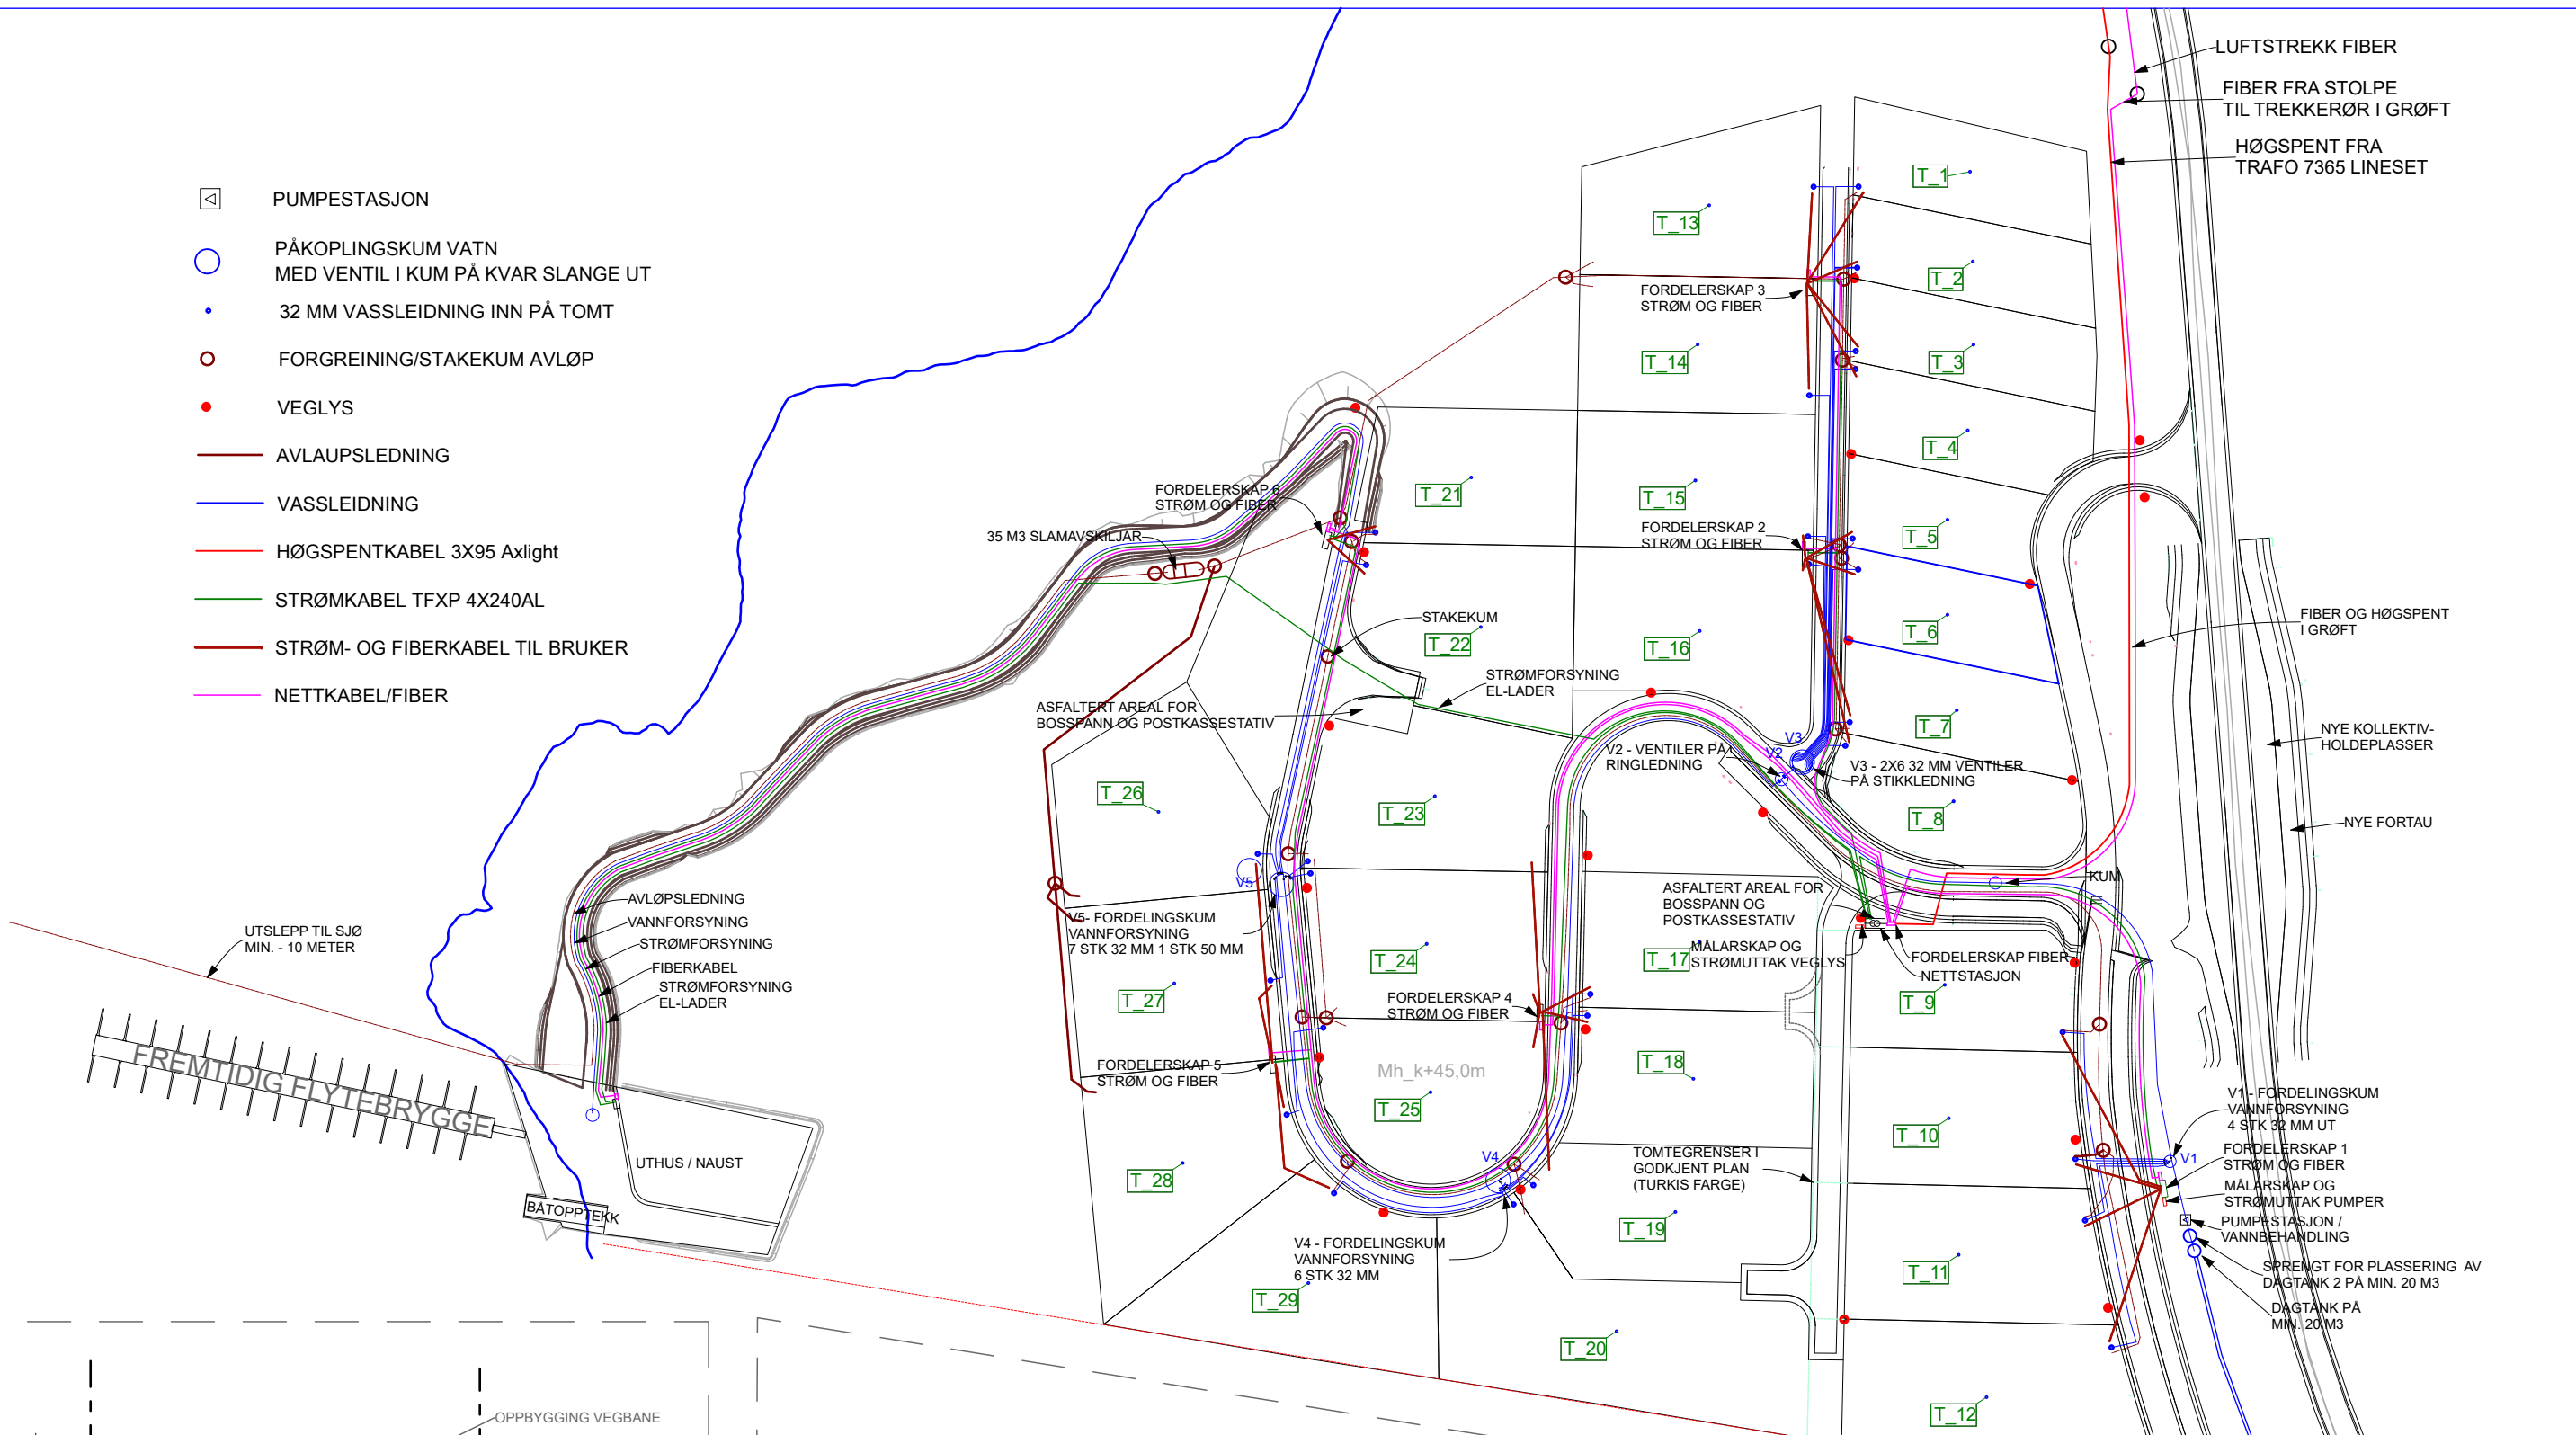

PLASSERING AV 2 STK BOREHULL TIL VANNFORSYNING

SIKRINGSTILTAK STØPT PLATE 10 X 10 METER MED FALL FRA BOREHULL. 2 METER GJERDE MED LÅST GRIND

RevID	Dato	Endring	Kontroll
REV 5	09.01.2023	Tilførsler og anlegg ved marina	BRK
REV 4	22.08.2022	Oppdatert situasjon vatn og avløp	BRK
REV 3	04.08.2022	Ny tilkomstveg tomt 17-20	BRK
REV 2	24.05.2022	Plassing grøfter og VA-anlegg	BRK

BIM modell ArchiCAD 14 NOR Filplassing: D:\BRK\vingeData\Mine dokumenter\PROSJEKT\Byggesak\2021\21100_LBOB Ivest AS - Byggefelt Liarinden\Teikning - Teknisk plan\Vedlegg til Teknisk plan Rev 5.pln

VEDLEGG TIL TEKNISK PLAN REV 5