



			Liarinden Masfjorden LBOB Invest AS Nordre Brurås 36 5131 Nyborg		Profil 1 og profil 2	
DATO:	TEGNET:	MÅLESTOKK:			TEGN.NR.:	
14.11.2020	sh	1:500			201	VEG:


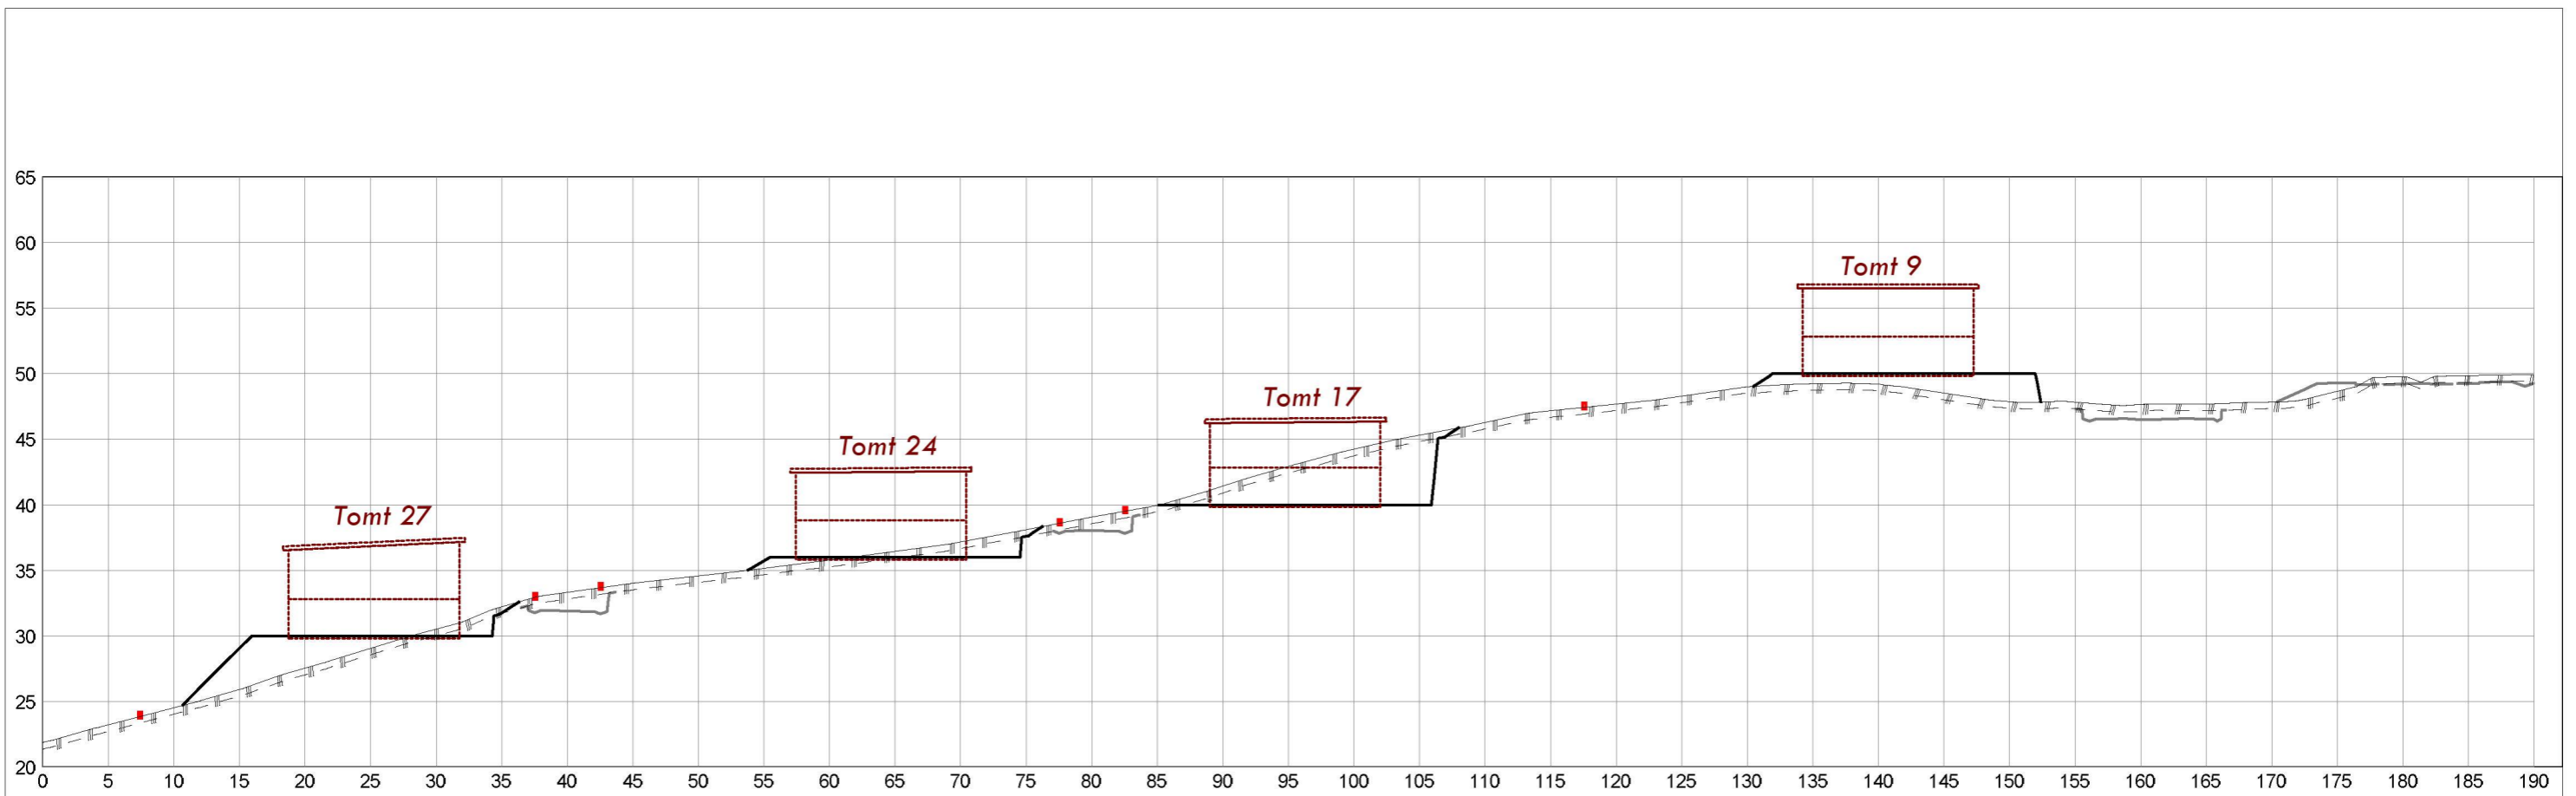


Profil 04

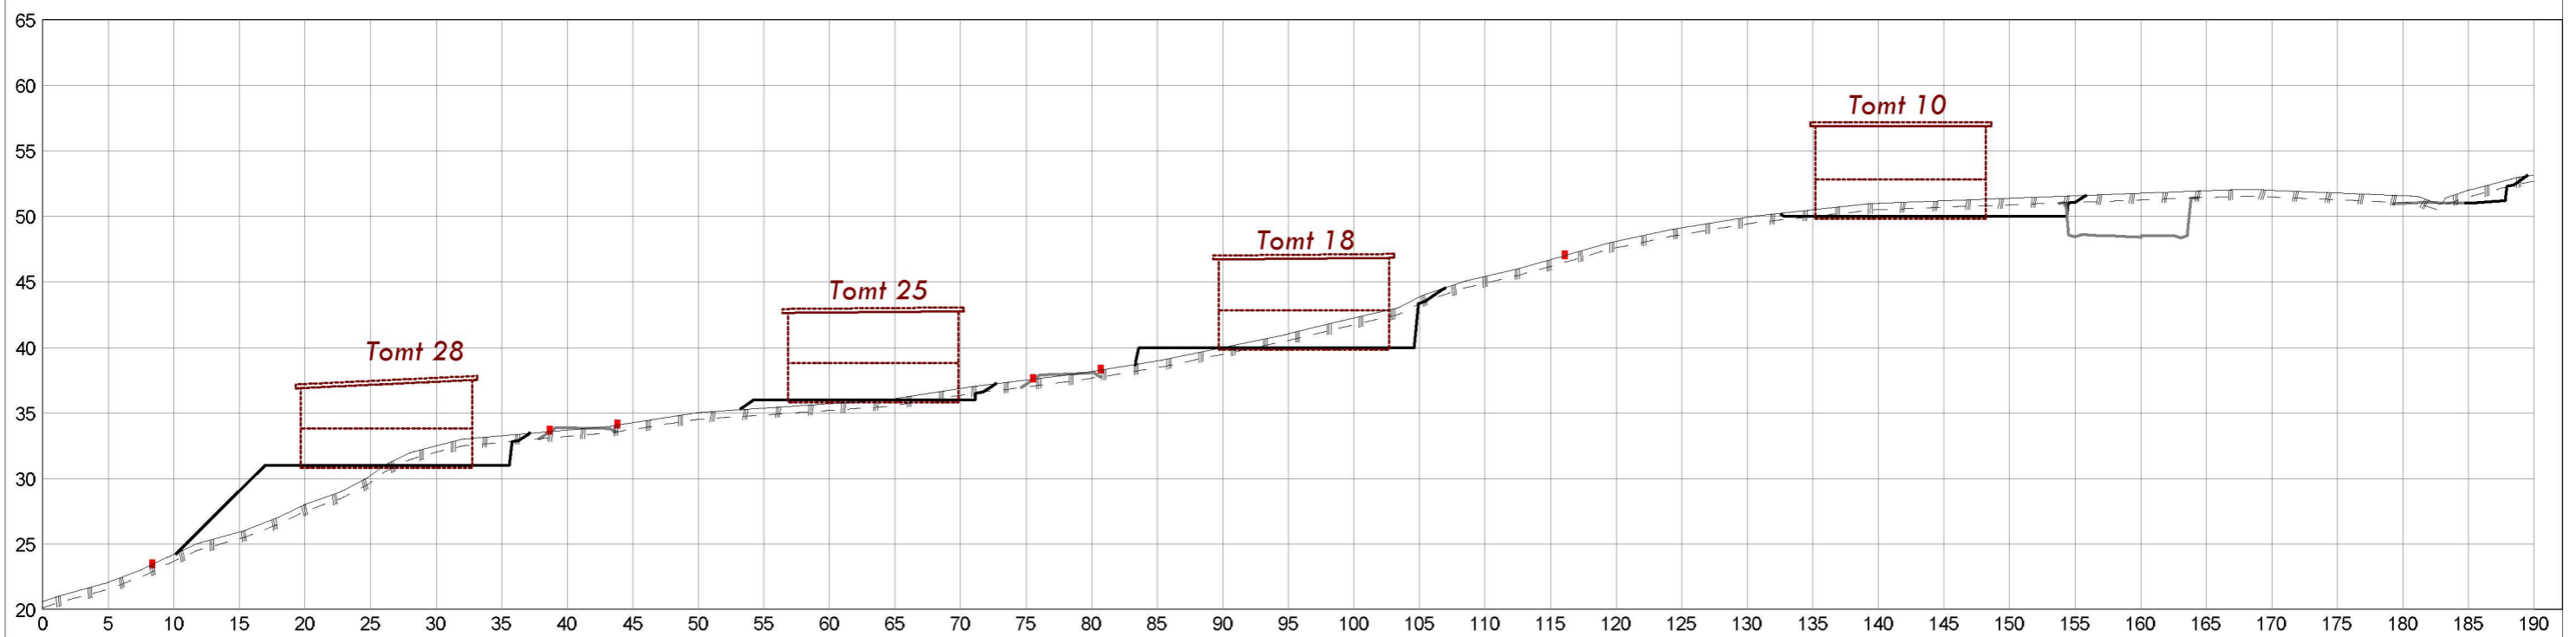


Profil 03


			Liarinden Masfjorden LBOB Invest AS Nordre Brurås 36 5131 Nyborg		Profil 3 og profil 4	
DATO:	TEGNET:	MÅLESTOKK:		TEGN.NR.:		
14.11.2020	sh	1:500		202	VEG:	SIDE: 1

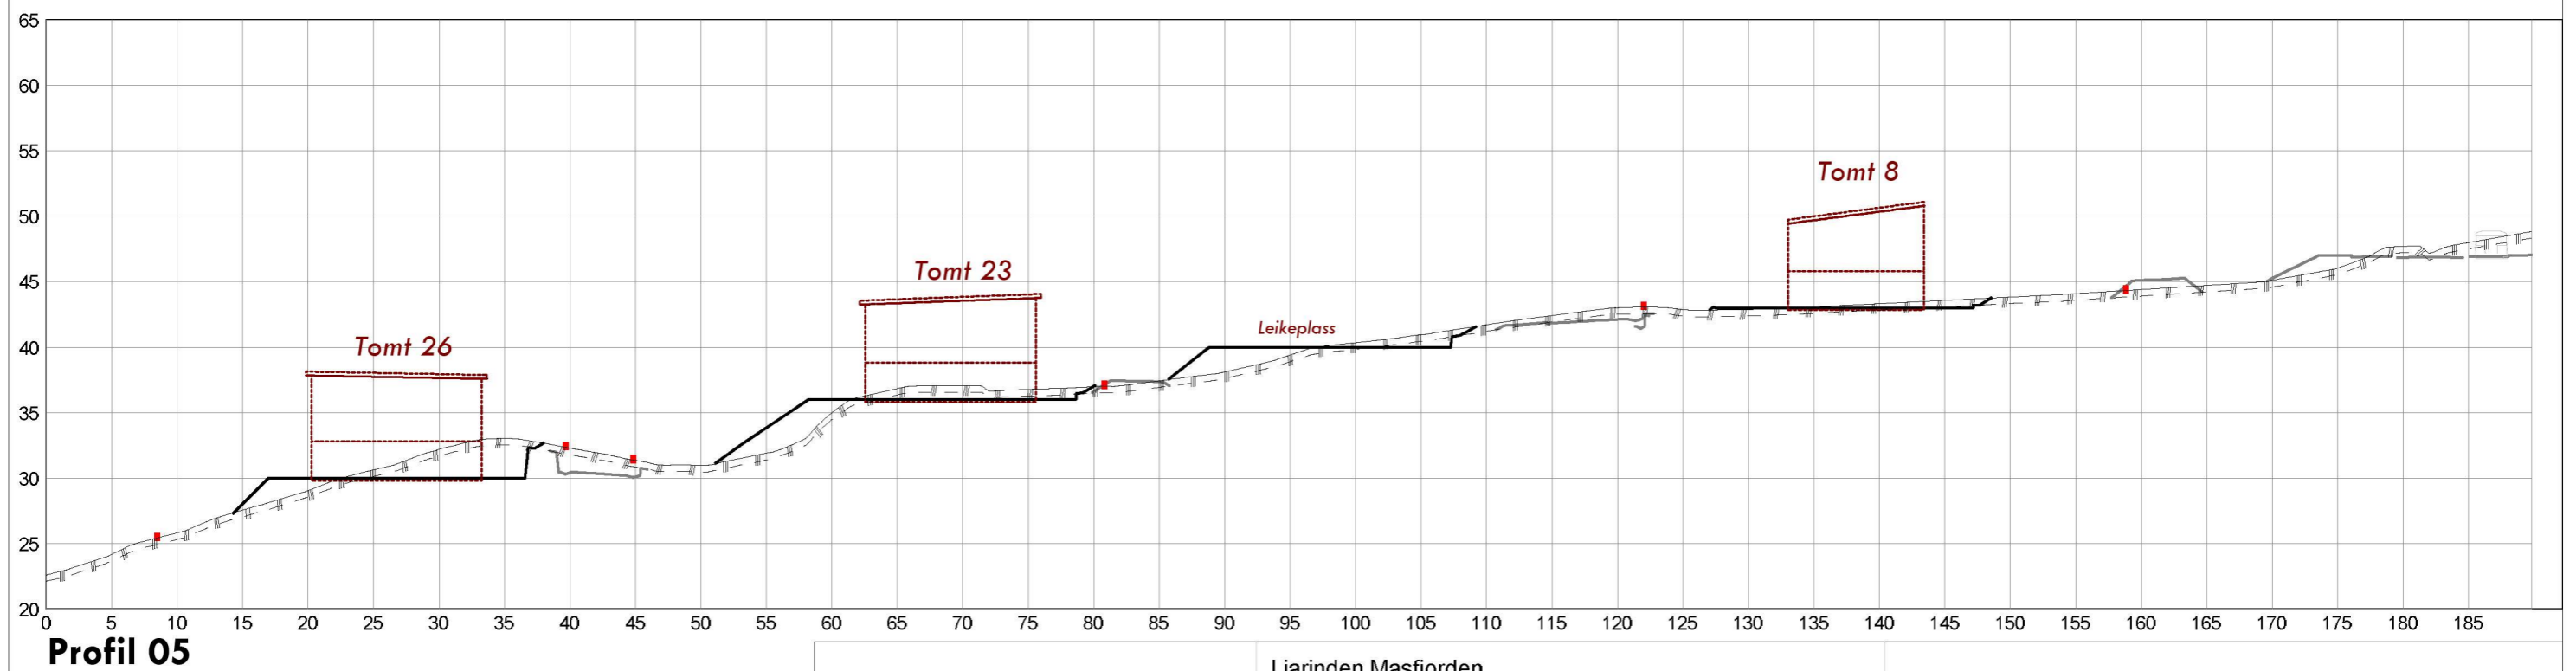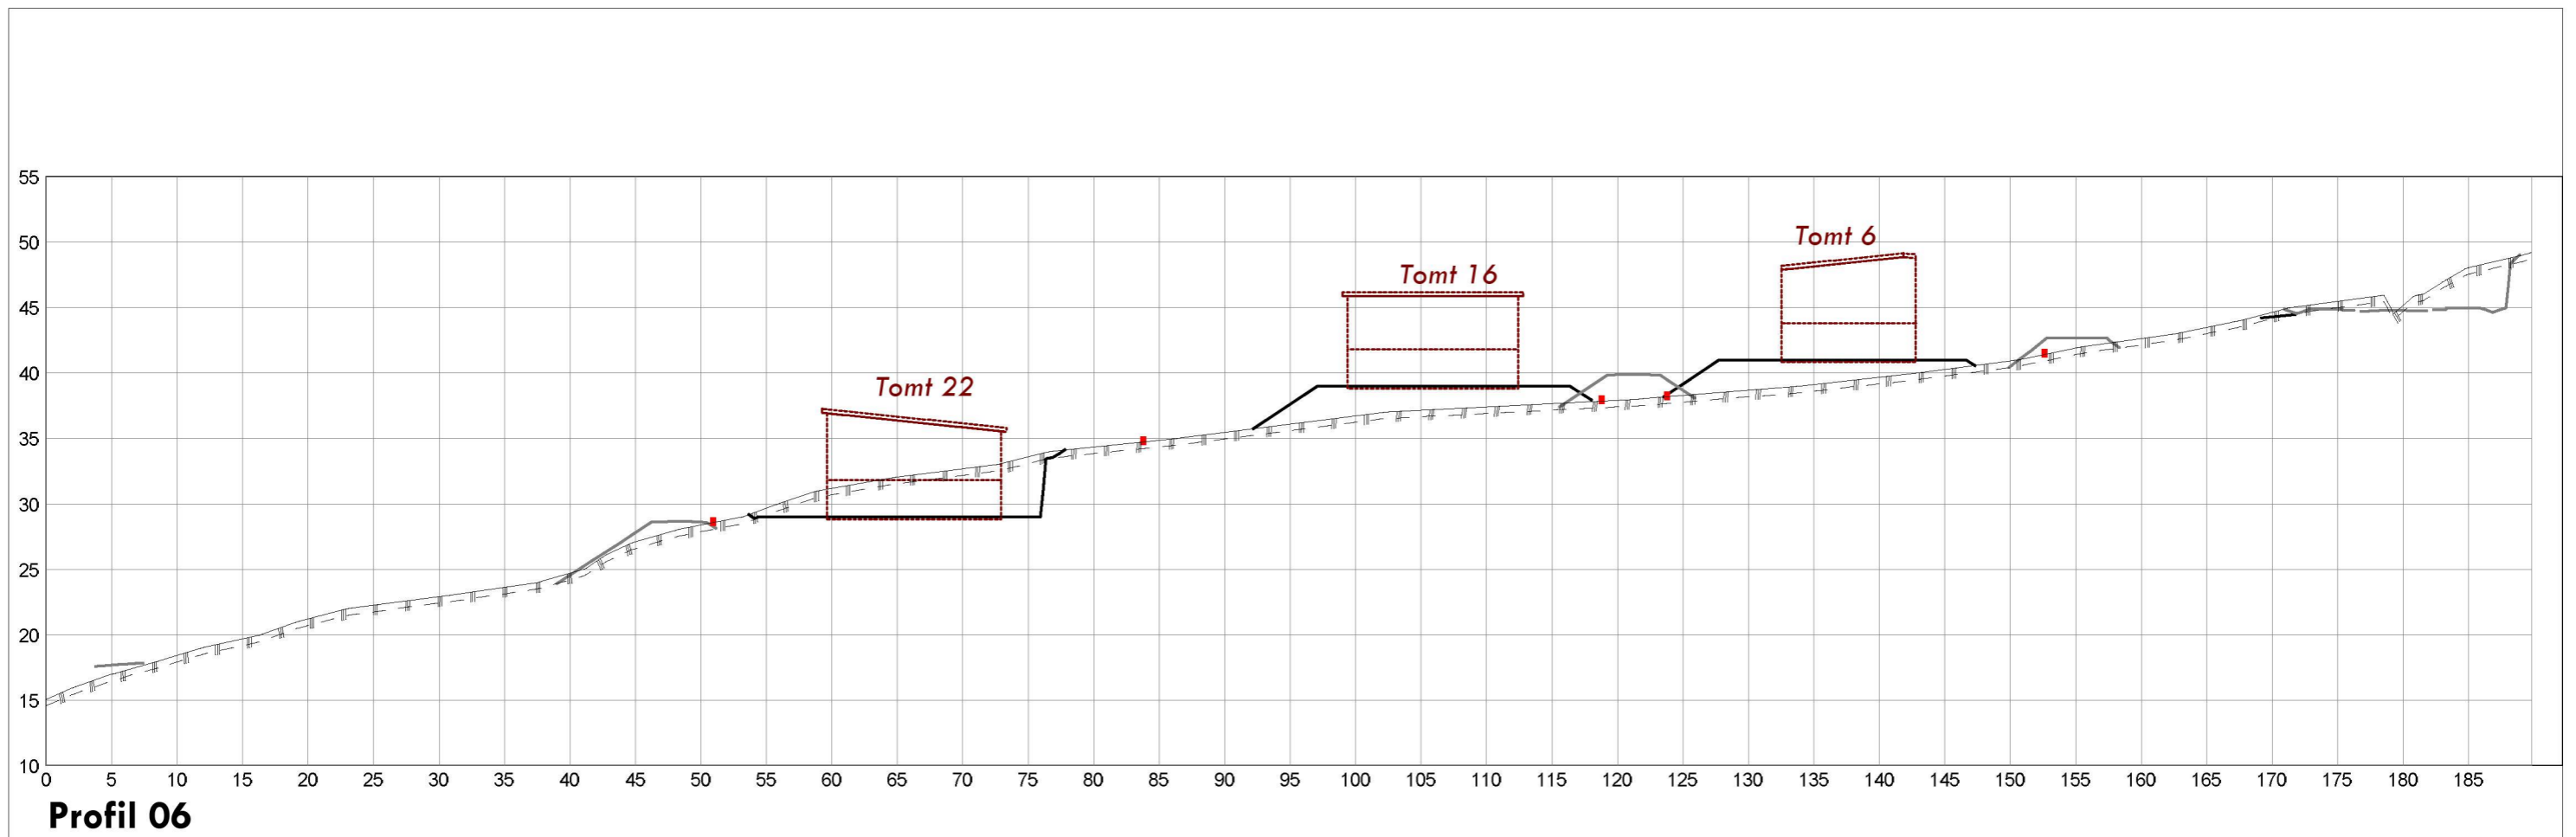

			Liarinden Masfjorden LBOB Invest AS Nordre Brurås 36 5131 Nyborg		Profil 5 og profil 6	
DATO:	TEGNET:	MÅLESTOKK:		TEGN.NR.:		
14.11.2020	sh	1:500		203	VEG:	SIDE: 1

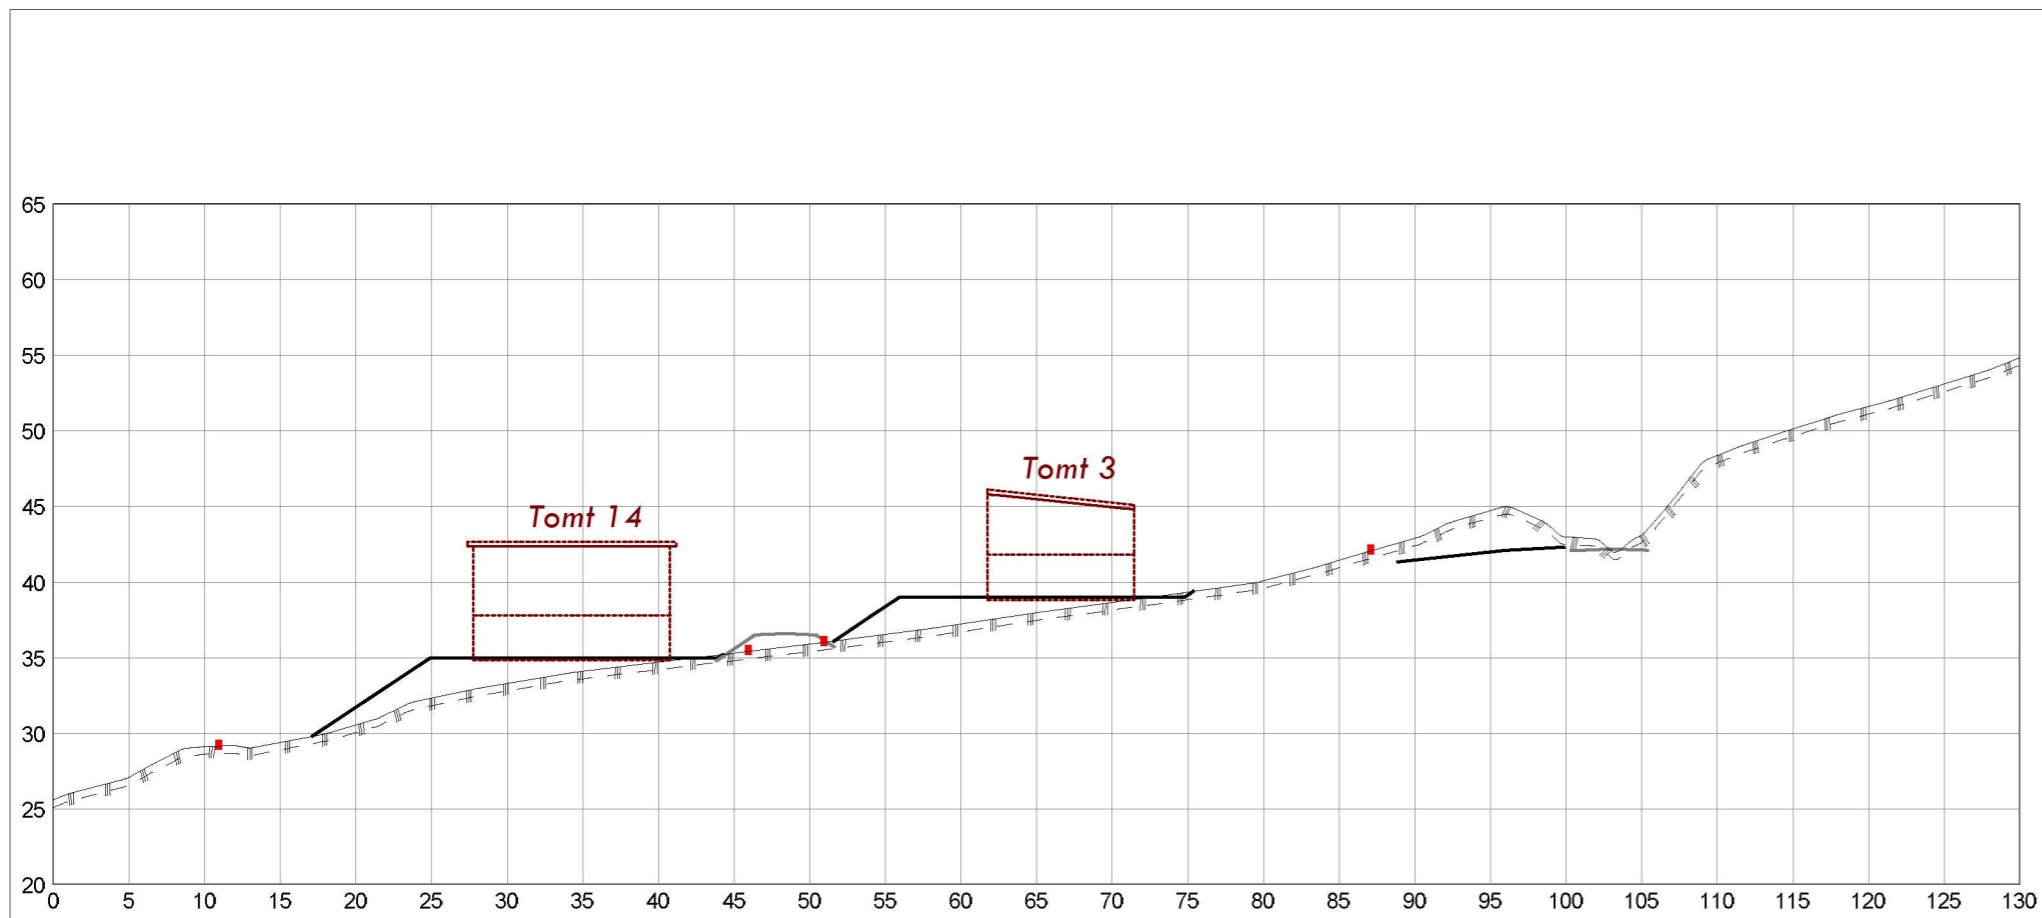


Profil 08

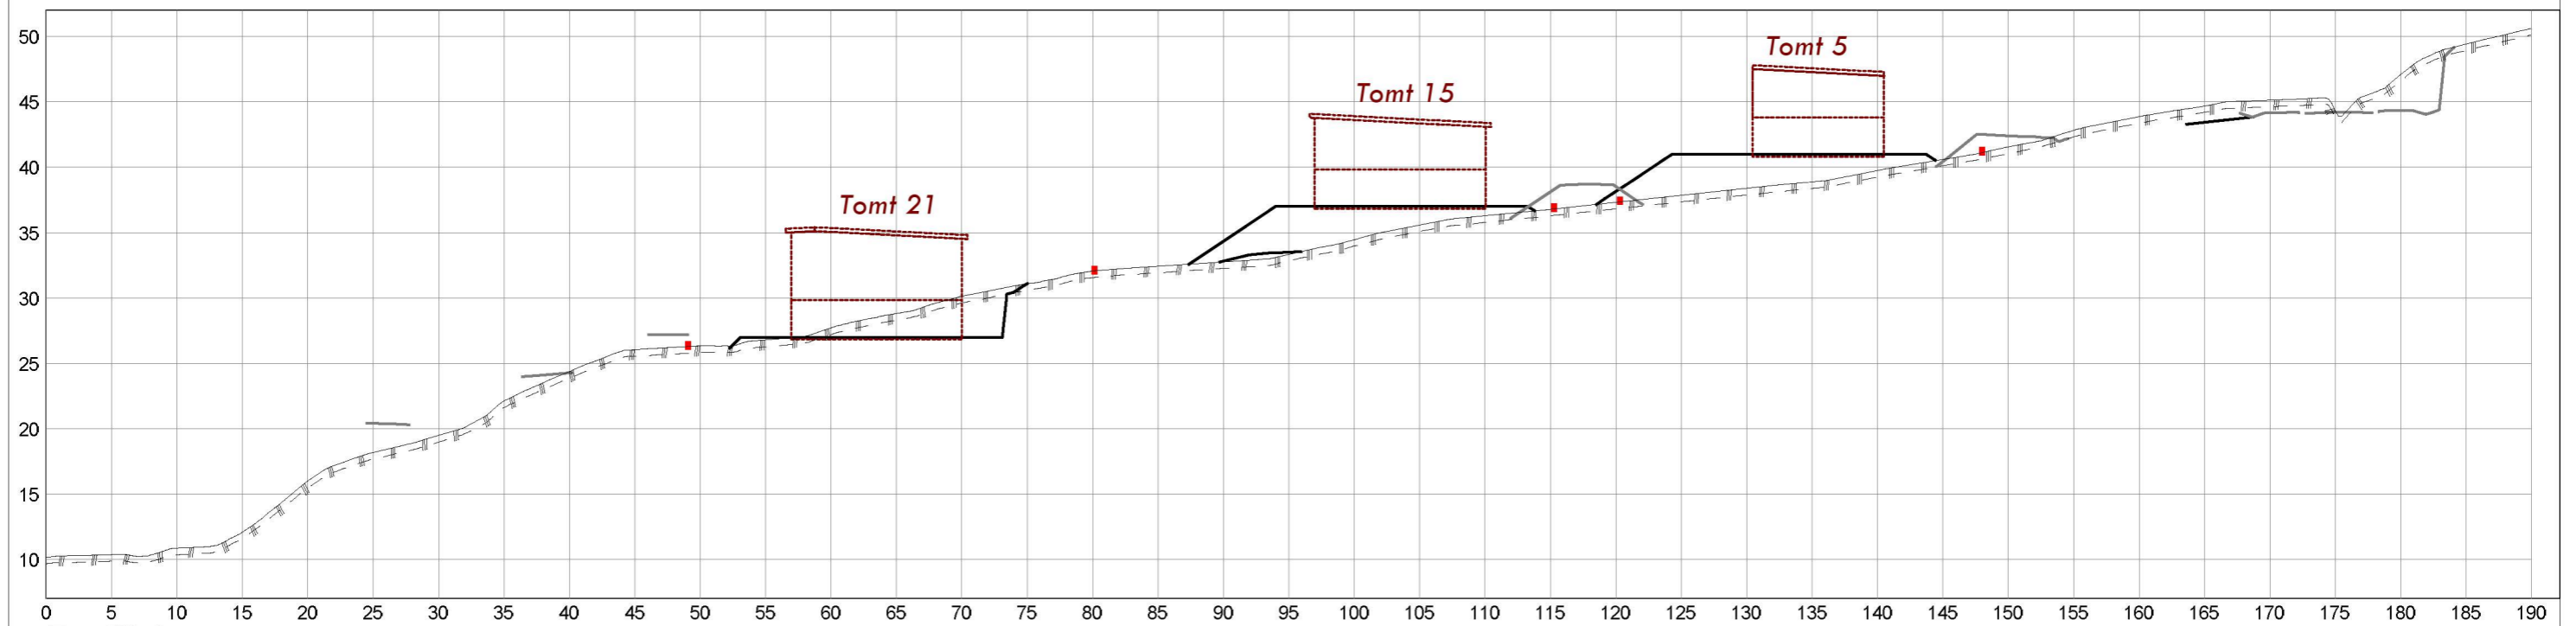


Profil 07


			Liarinden Masfjorden LBOB Invest AS Nordre Brurås 36 5131 Nyborg		Profil 7 og profil 8	
DATO:	TEGNET:	MÅLESTOKK:		TEGN.NR.:		
17.10.2020	sh	1:500		204	VEG:	SIDE: 1

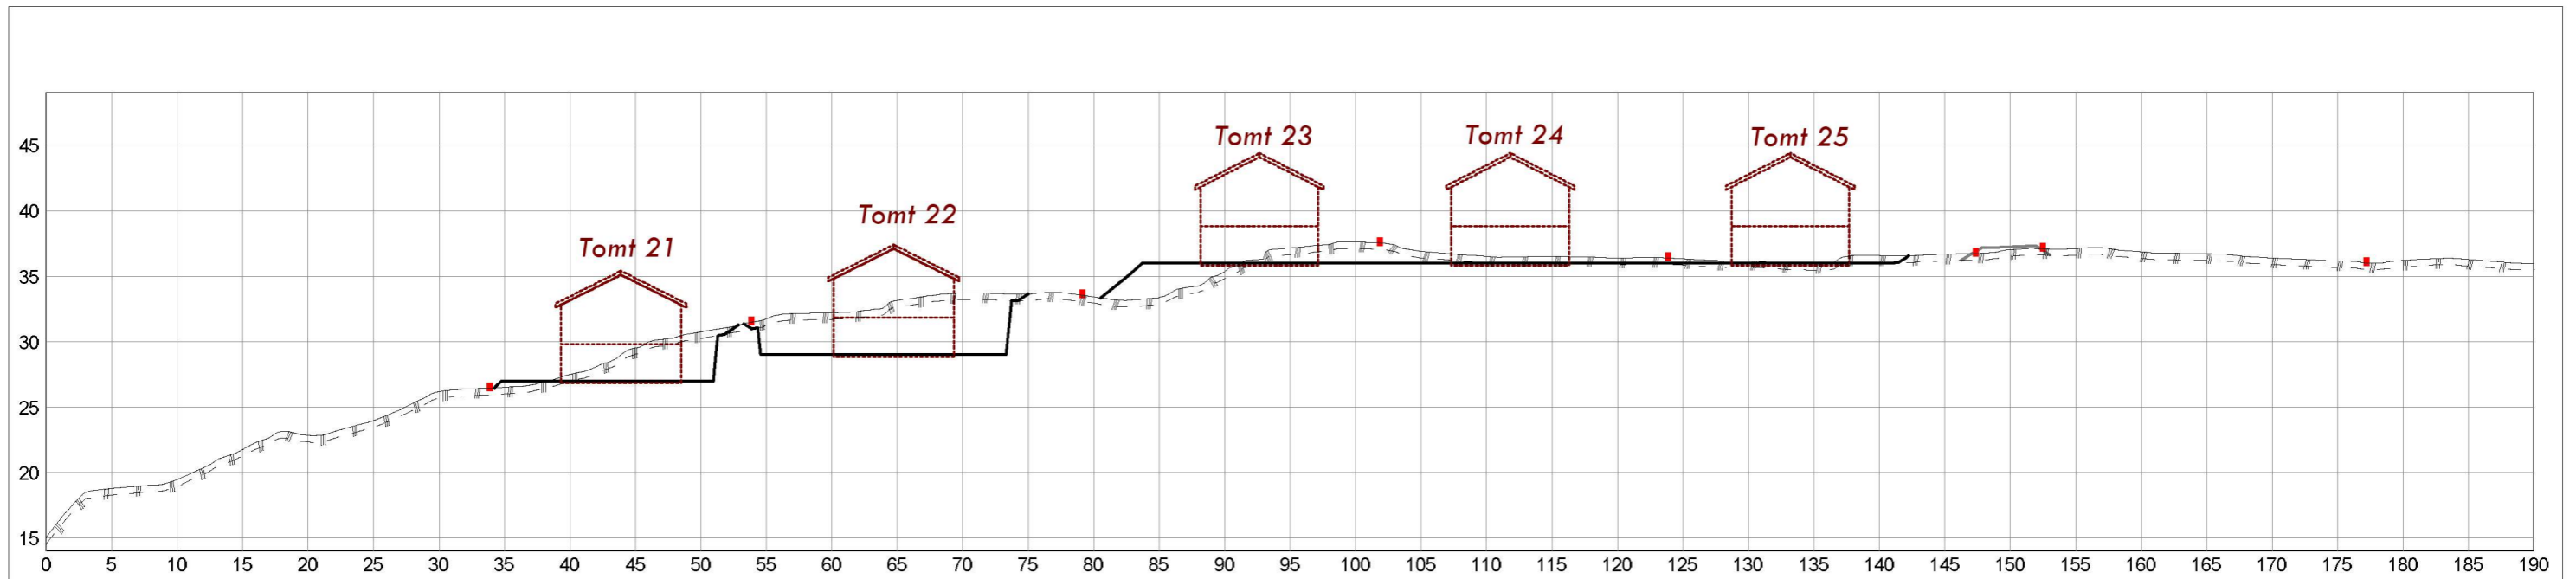

Profil 11

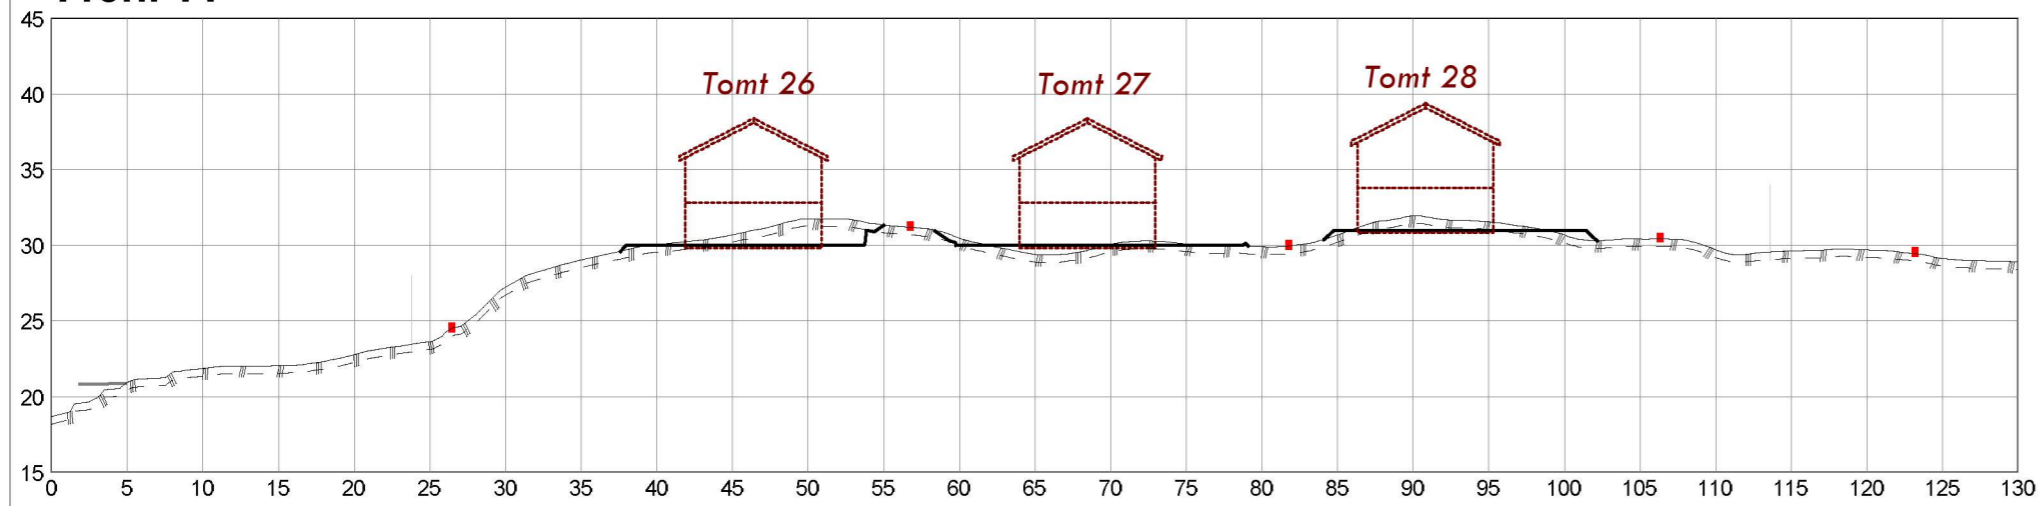


Profil 10

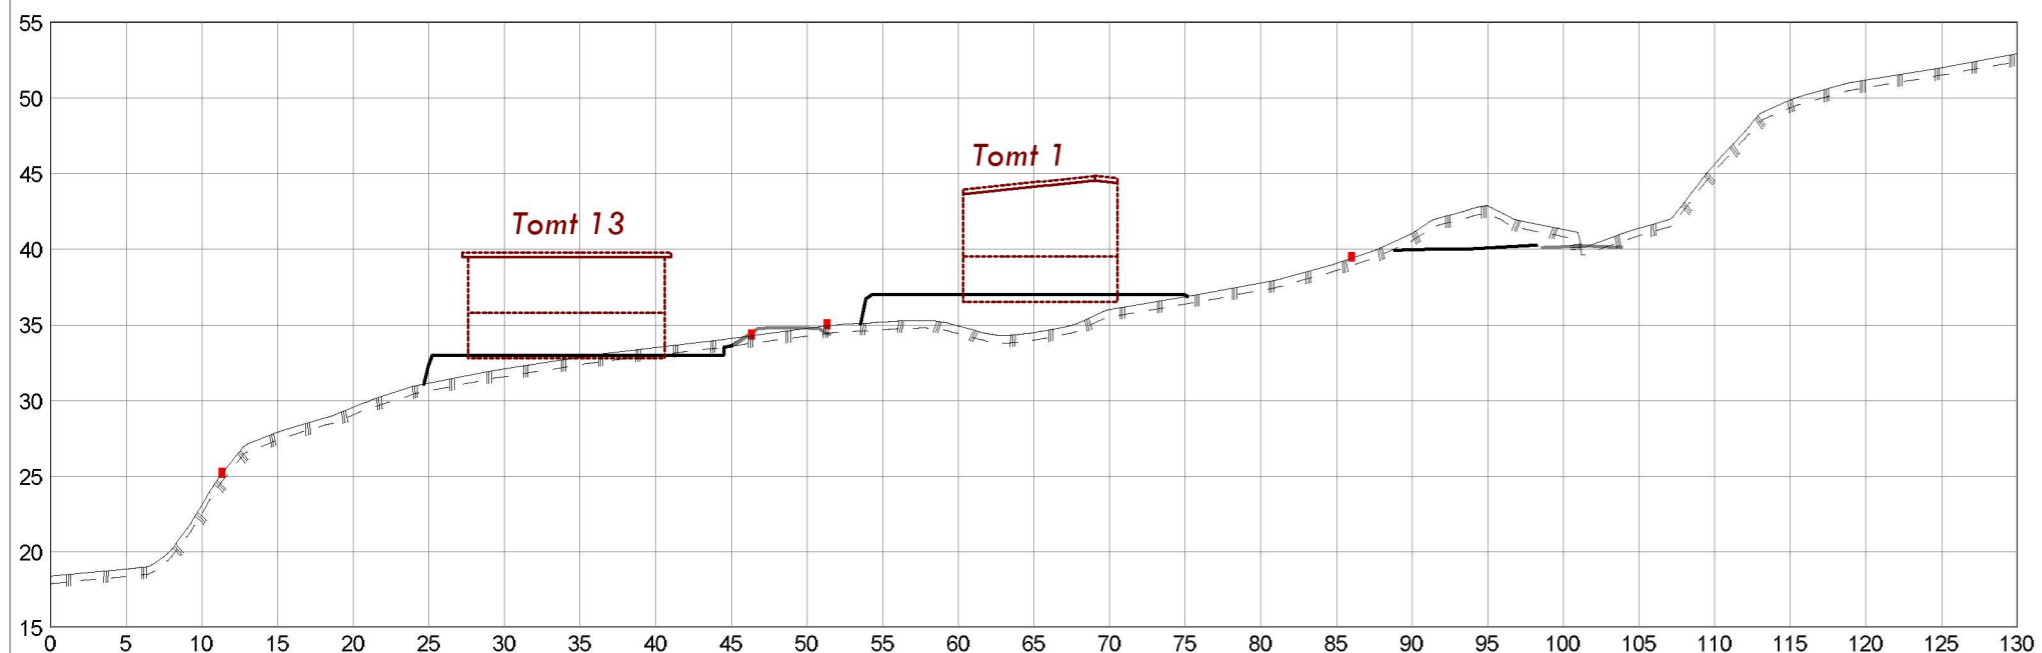


Profil 09


LBOB Invest AS Nordre Brurås 36 5131 Nyborg				
Dato 17.10.2020	Konstr./tegnst. sh	Godkjent.	Målestokk 1:500	 Epost: post@sh-oppmaling.no Tlf 472 99 092
Profil 9, profil 10 og profil 11			Erstattet av:	
Herwisning:		Beregning:		Liarinden Masfjorden

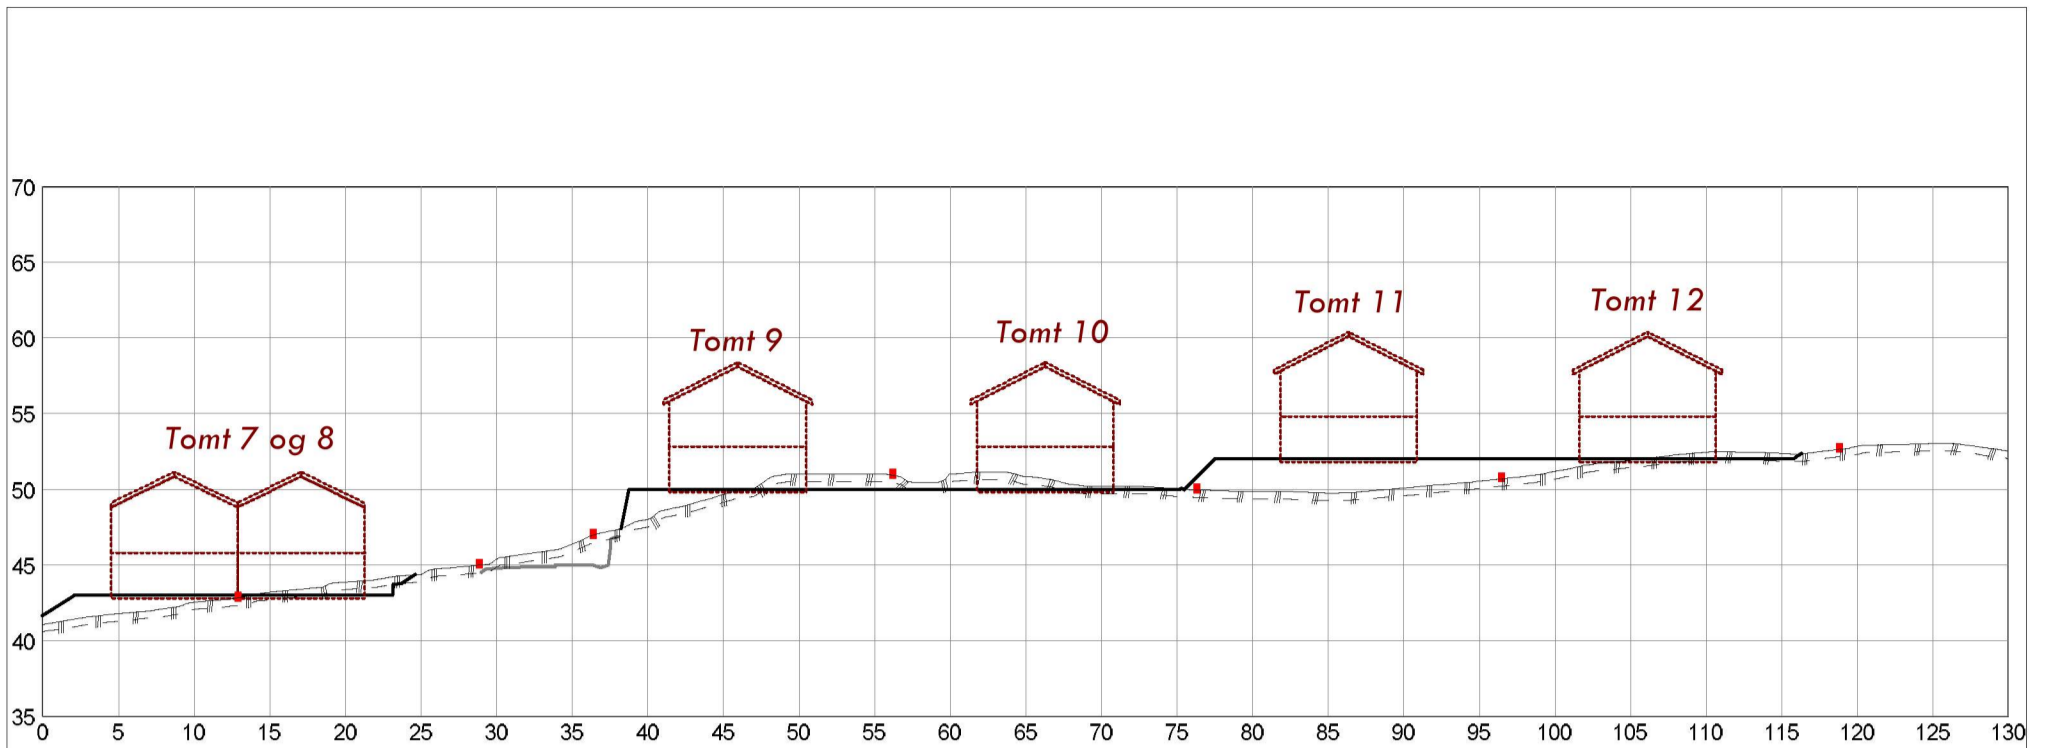


Profil 15

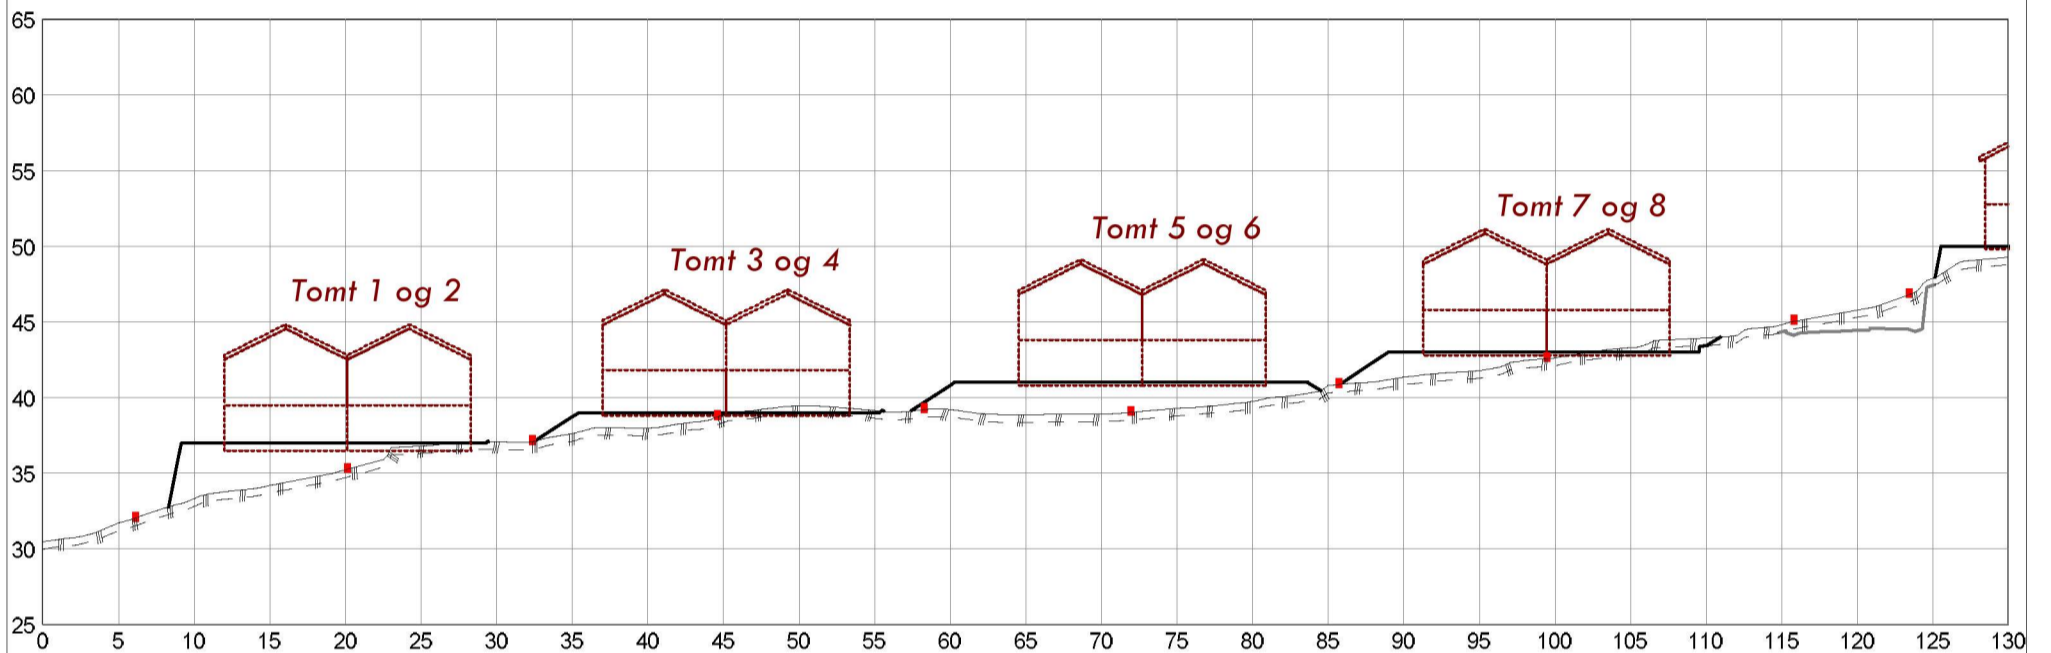

Profil 14

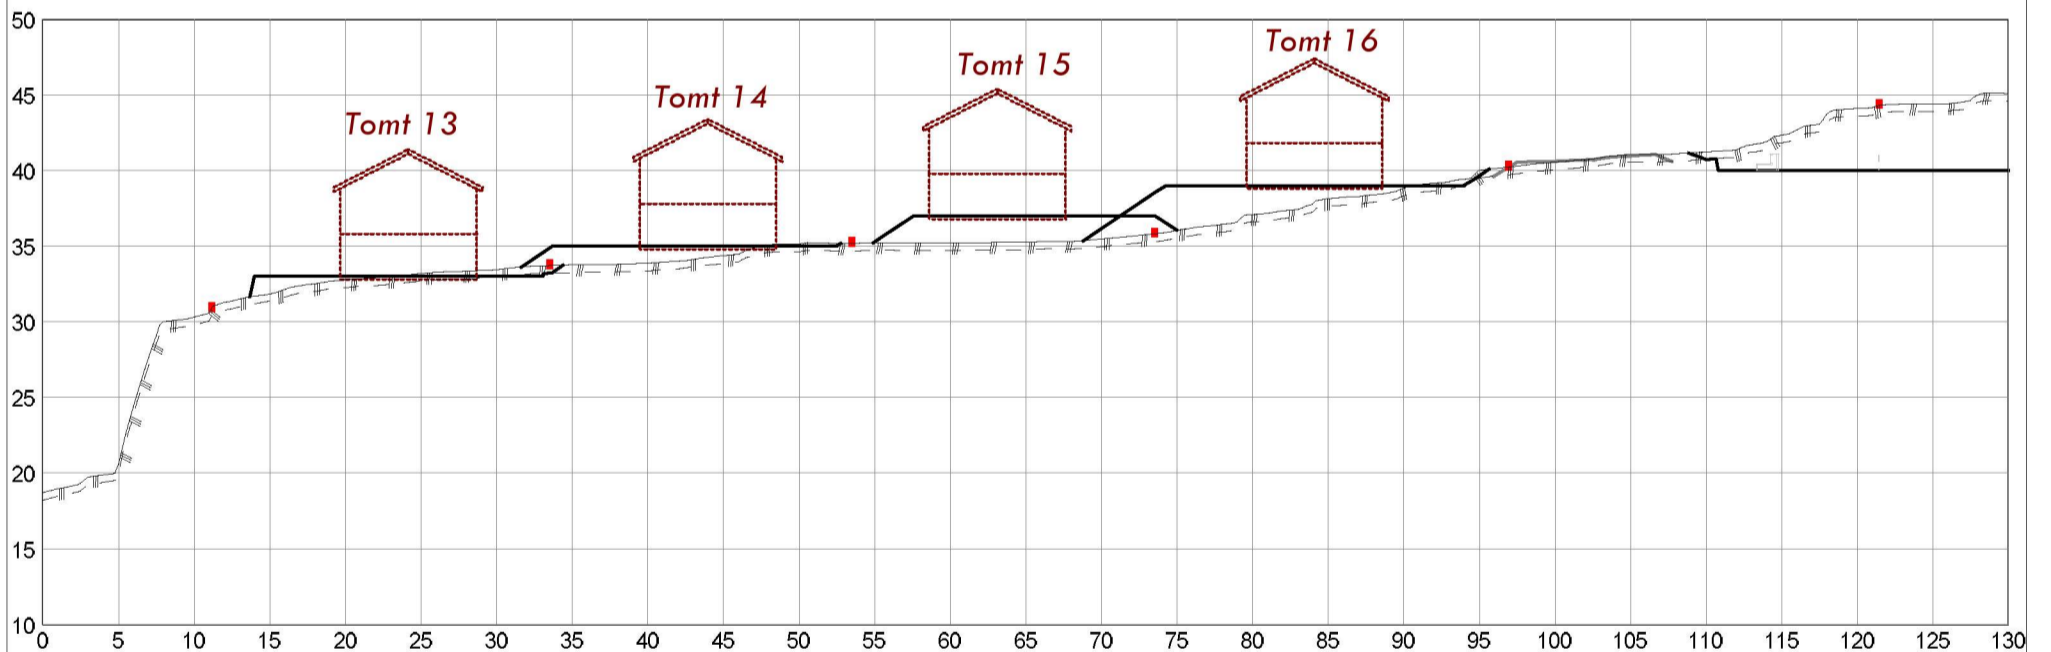

Profil 13

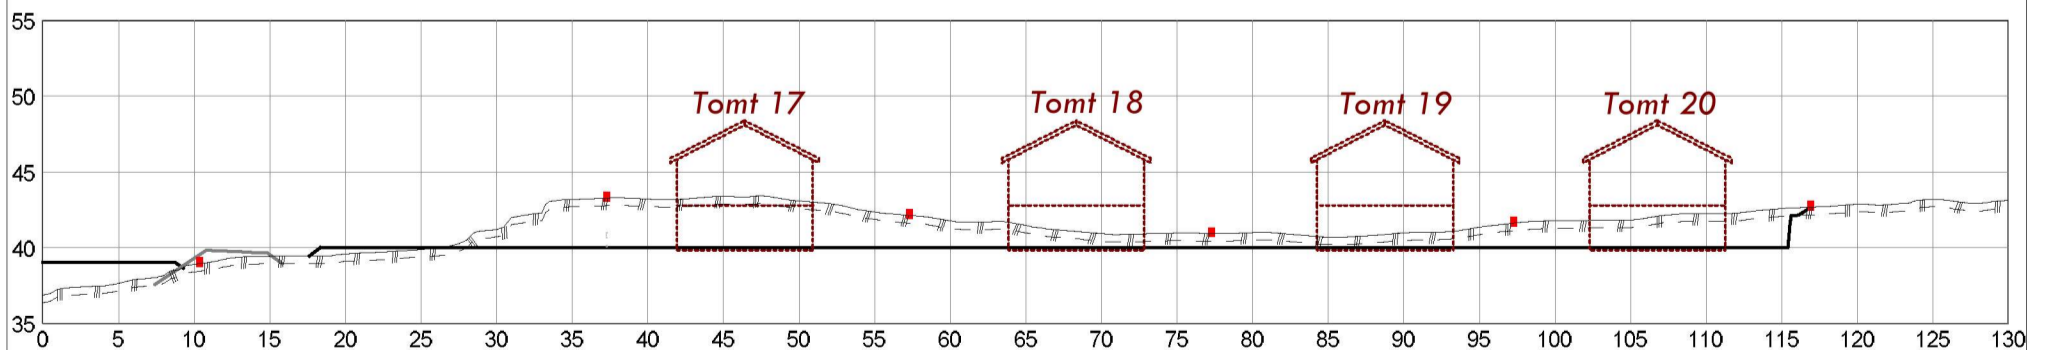

Profil 12

Liarinden Masfjorden
 LBOB Invest AS
 Nordre Brurås 36
 5131 Nyborg

Profil 12 til profil 15

DATO: 17.10.2020
 TEGNET: sh
 MÅLESTOKK: 1:500



TEGN.NR.:
 206

VEG:

SIDE: 1