


Situasjonskart -
 Tilbygg bustadhus, Ellen og Helge Andvik
 Gnr.28 Bnr. 41
 Dato: 21.01.2023




Dato: 21-01-2023

Målestokk: 1:500

↔ 15m

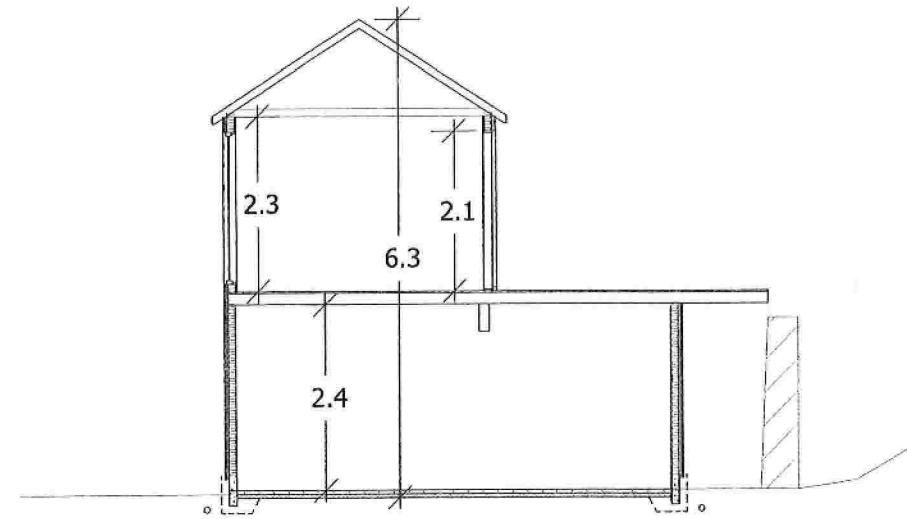

Snitt B - B

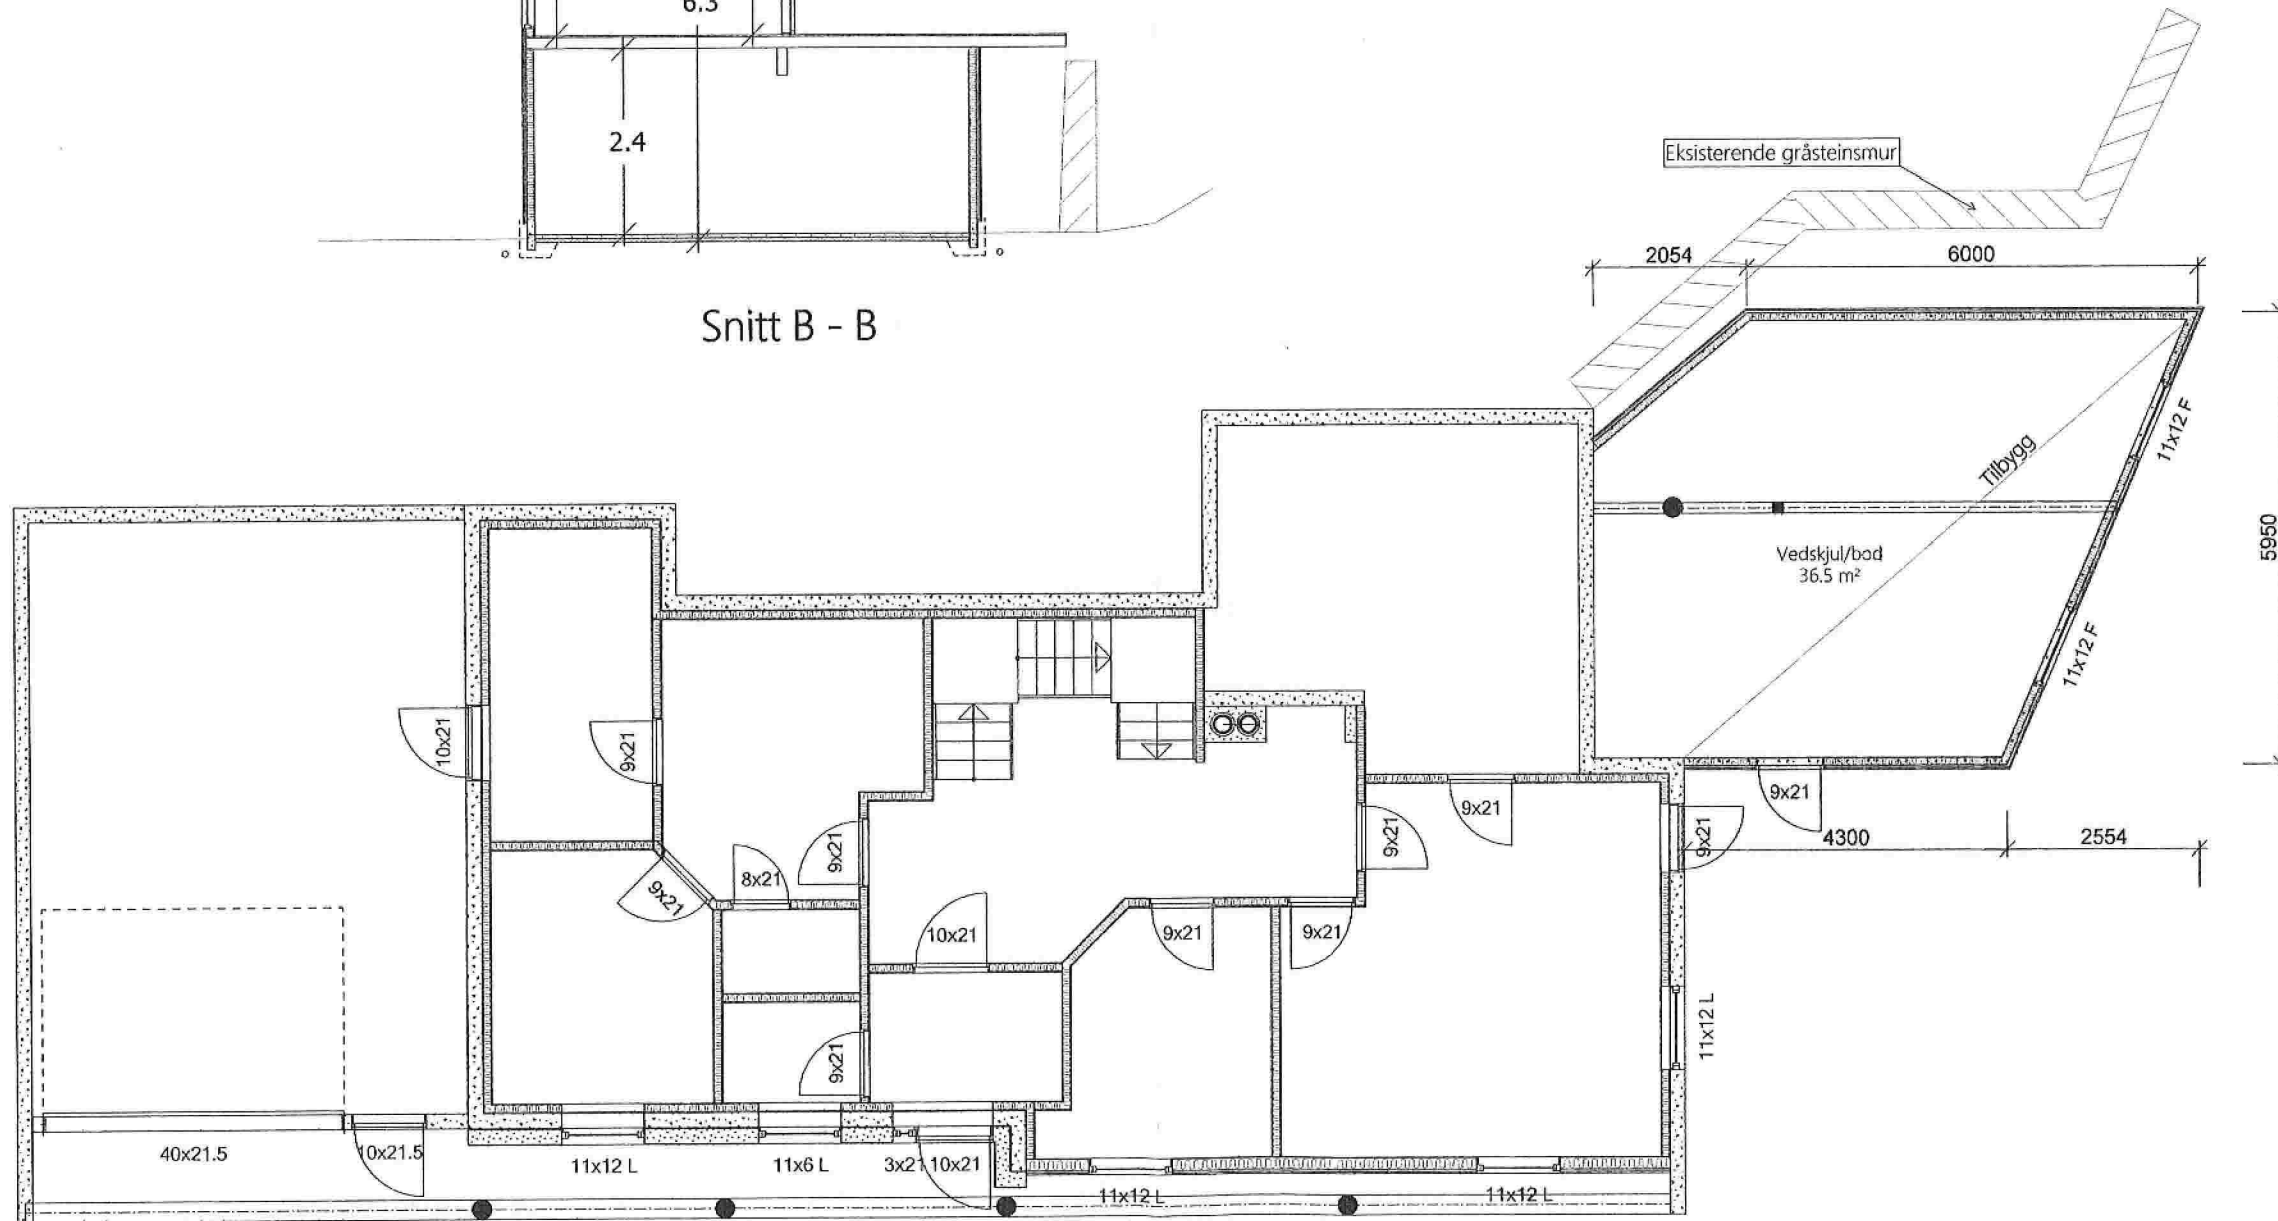


Kjellerplan

Tilbygg bustadhus

Tømrar Helge Andvik	Tiltakshaver: Ellen og Helge Andvik	Dato: 14.01.2023
5981 Masfjordnes Mob. 90 72 60 26	Byggeplass: Andvikvegen 509	Tegn: HA
post@helge-andvik.no	Kommune: Masfjorden	Prosjekt nr.: 501
© Tegningen er beskyttet i.h.t. lov om opphavsrett.	Gnr: 28 Bnr: 41 Mål: 1 : 100	Tegn.nr: 501
	Kjellerplan og snitt	Ellen_Helge_Bustadhus




Fasade mot øst

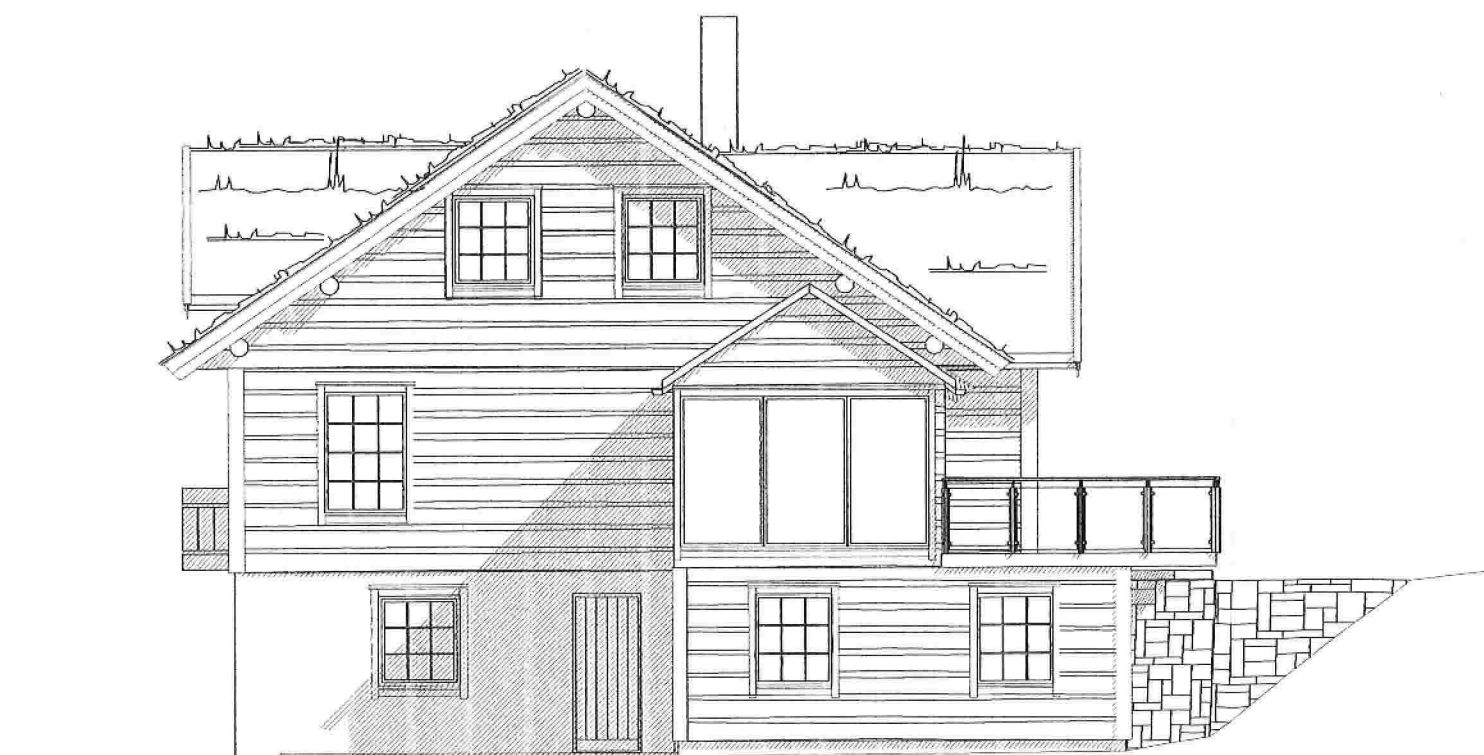


Fasade mot nord

Tilbygg bustadhus

Tømrar Helge Andvik	Tiltakshaver: Ellen og Helge Andvik	Dato: 14.01.2023
5981 Masfjordnes Mob. 90 72 60 26	Byggeplass: Andvikvegen 509	Tegn: HA
post@helge-andvik.no	Kommune: Masfjorden	Prosjekt nr.: _____
	Gnr: 28 Bnr: 41 Mål: 1 : 100	Tegn.nr: 506
© Tegningen er beskyttet i.h.t. lov om opphavsrett.	Fasade 1 og 2	Ellen_Helge_Bustadhus

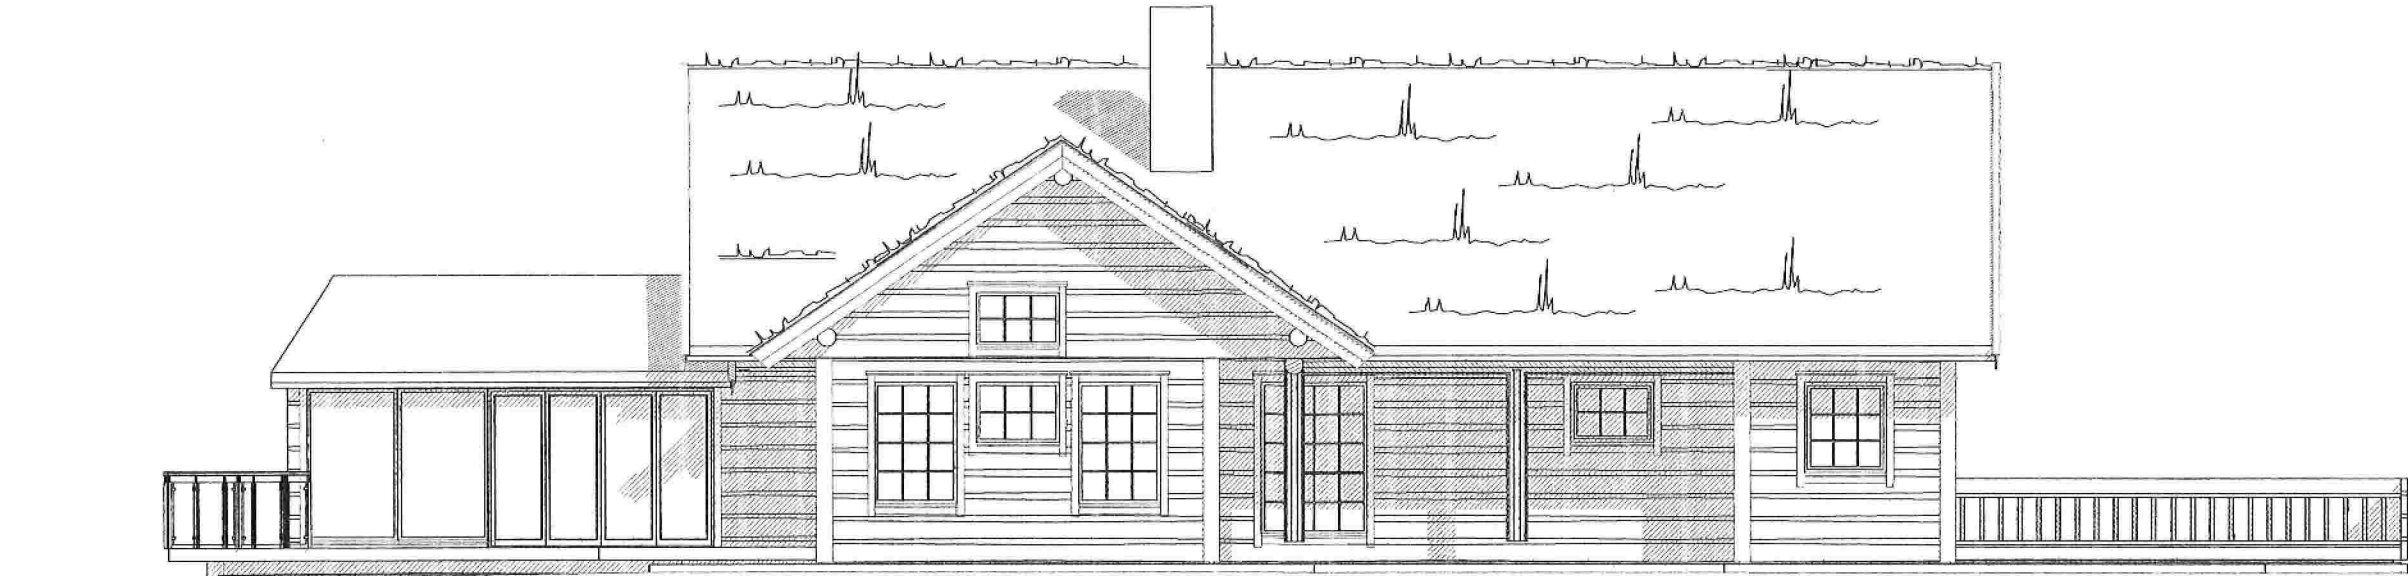

Fasade mot vest

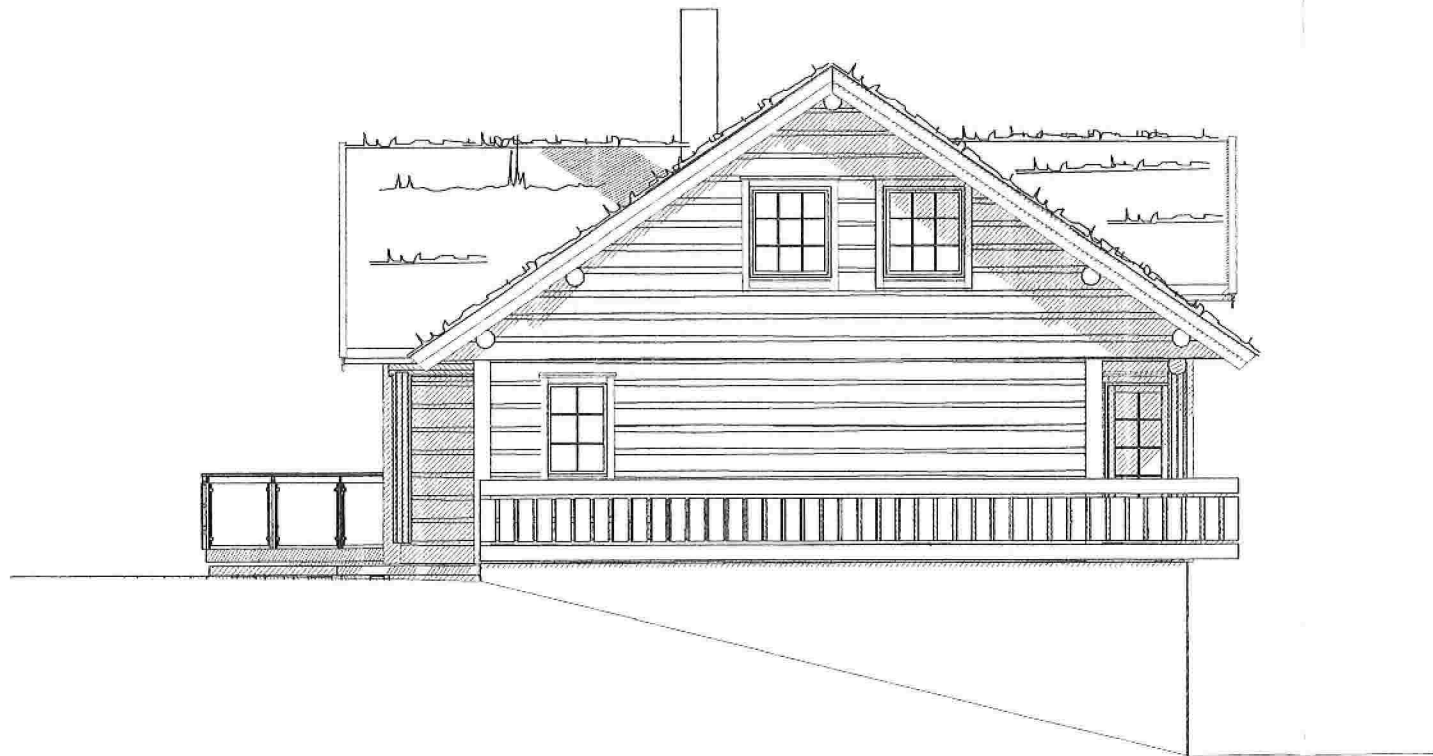

Fasade mot sør

Tilbygg bustadhus

Tømrar Helge Andvik	Tiltakshaver: Ellen og Helge Andvik	Dato: 14.01.2023
5981 Masfjordnes Mob. 90 72 60 26	Byggeplass: Andvikvegen 509	Tegn: HA
post@helge-andvik.no	Kommune: Masfjorden	Prosjekt nr.:
© Tegningen er beskyttet i.h.t. lov om opphavsrett.	Gnr: 28 Bnr: 41 Mål: 1 : 100	Tegn.nr: 507
	Fasade 3 og 4	Ellen_Helge_Bustadhus