


Fasade Nord-Vest 1:200

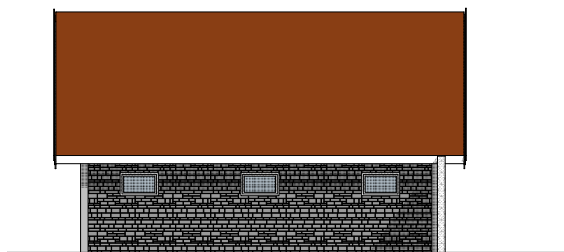


1:200 Fasade Sør-Vest



Fasade Nord-Øst 1:200



Fasade Sør-Øst 1:200

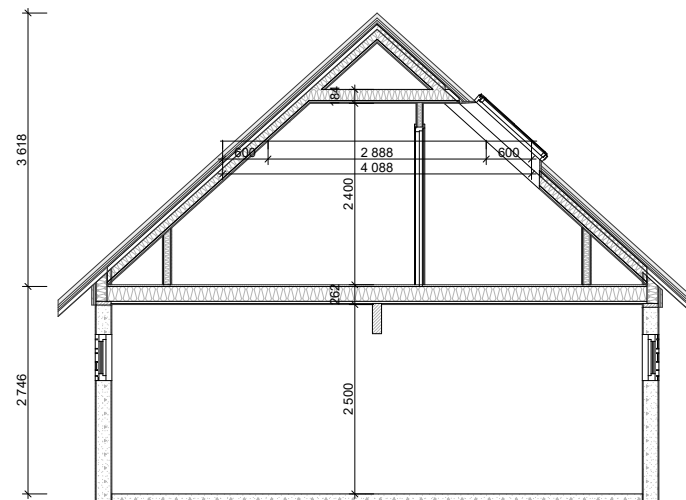

Snitt A 1:100



BYGGEMELDING

BIM modell ArchiCAD 14 NOR Filplassering: D:\BRKvingeData\Mine dokumenter\PROSJEKT\Byggesak\2022\22360_Dagfinn Sleire - Anneks på garasje\Teikning\22360_GARASJE M_ANNEKS.pln

DAGFINN SLEIRE
22360 ANNEKS PÅ GARASJELOFT

FASADAR OG SNITT

BYGGM. JØRN R. K VINGE AS
Kvingebakkevegen 97
5981 MASFJORDNES
Mob. 456 03 190
Tlf. 56 36 56 20
e-post post@brkvinge.no

Dato opprettet
04.02.2023

Målestokk
1:200, 1:100

Tegn.nr.
A40-01

Utskrift dato
06.02.2023