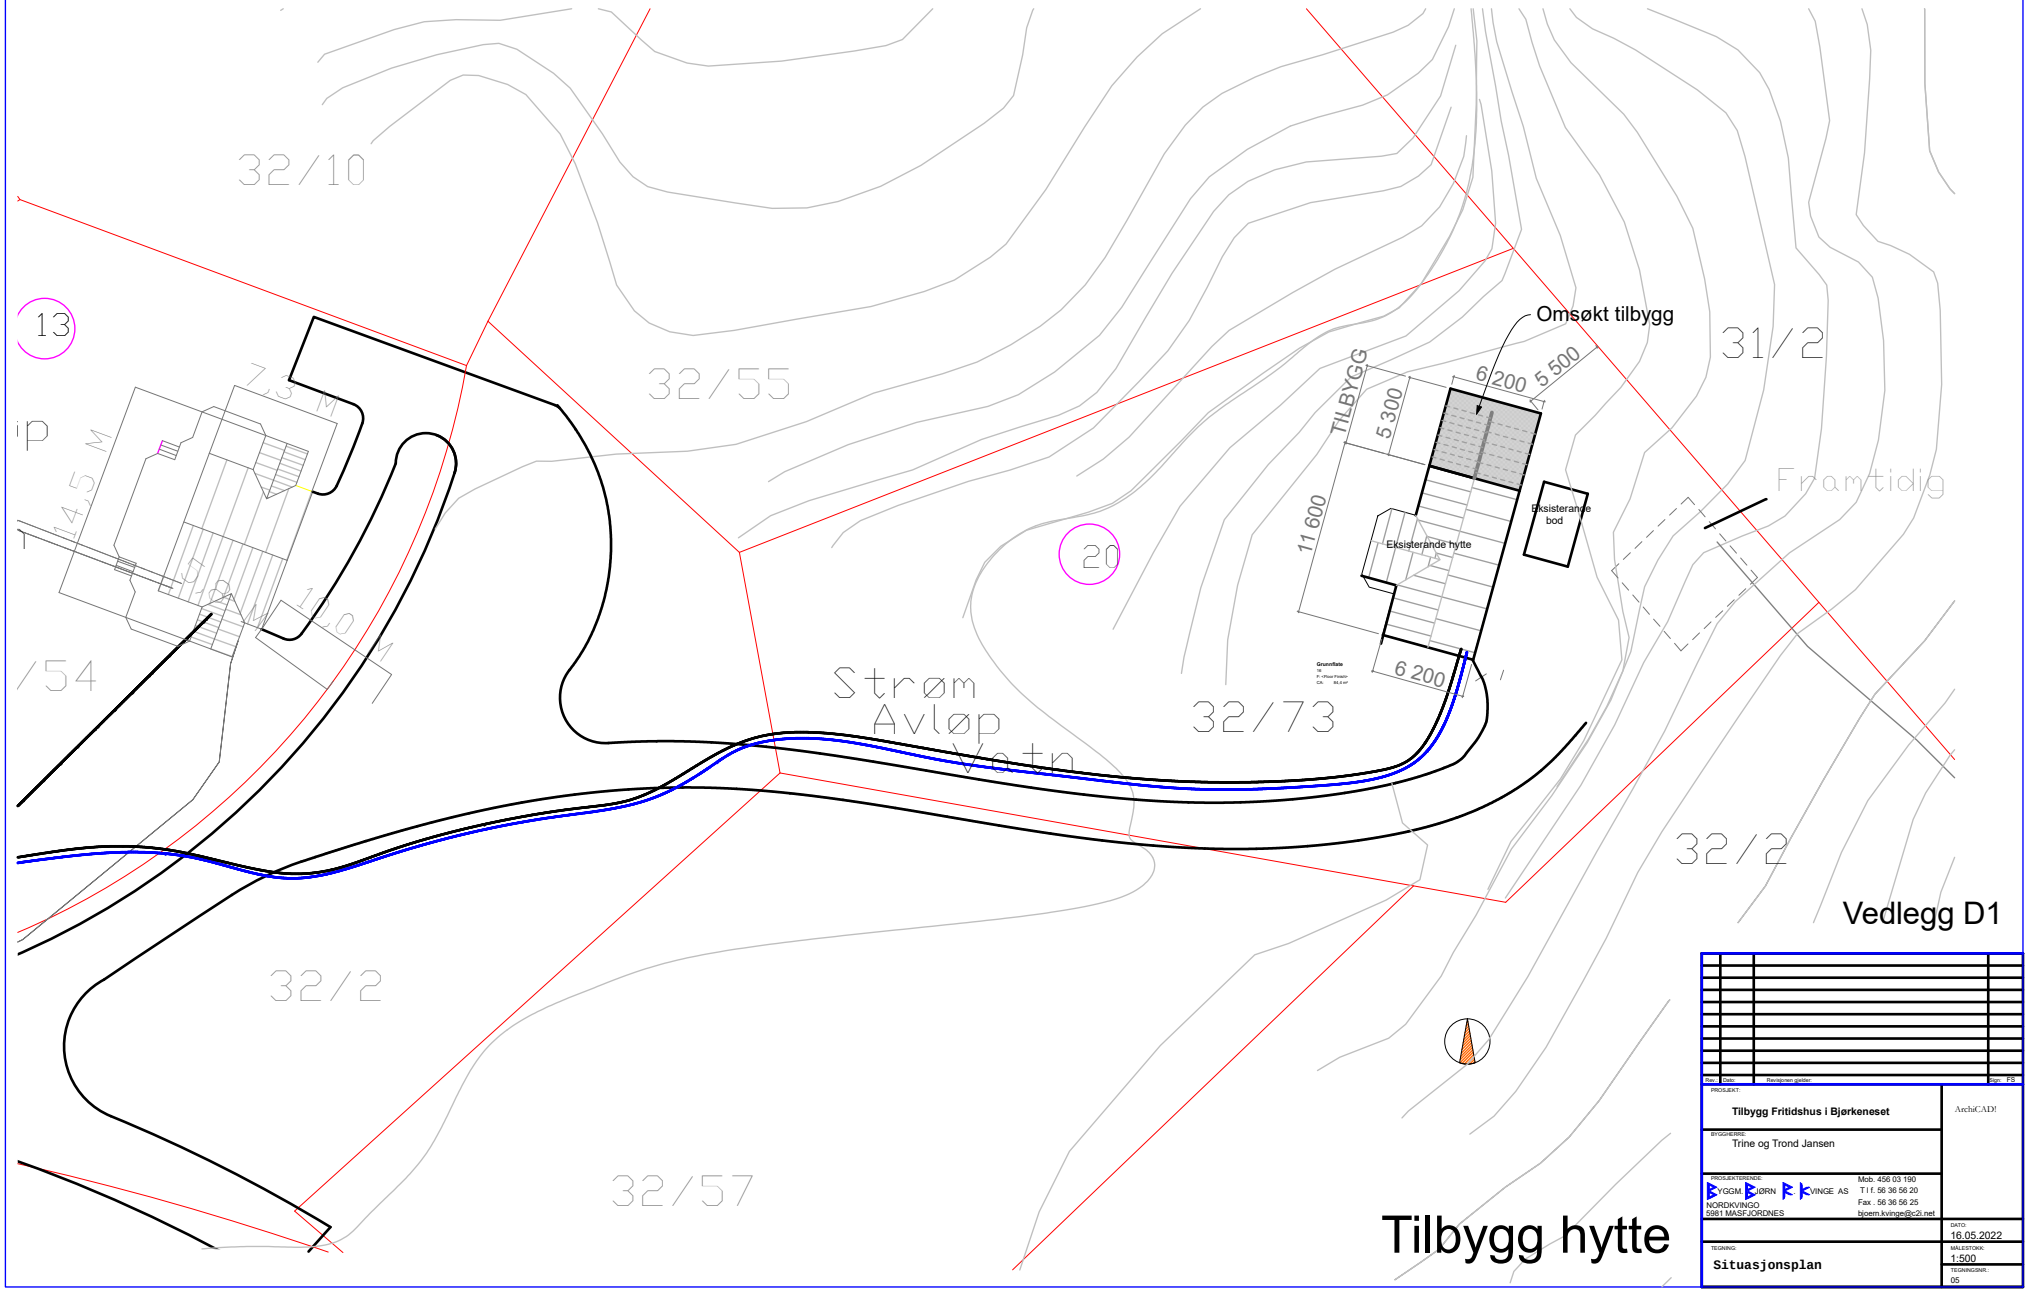

PROSJEKT: Tilbygg Fritidshus i Bjørkeneset			ArchiCAD!
BYGGHERRE: Trine og Trond Jansen			
PROSJEKTERENDE: BYGGMESTER BJØRN KVINGE AS NORDKVINGO 5981 MASFJORDNES	Mob. 456 03 190 T l f. 56 36 56 20 Fax . 56 36 56 25 bjoern.kvinge@c2i.net		
		DATO: 16.05.2022	
TEGNING: Situasjonsplan		MÅLESTOKK: 1:500	
		TEGNINGSNR.: 05	