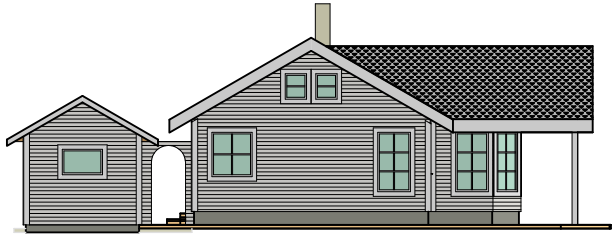

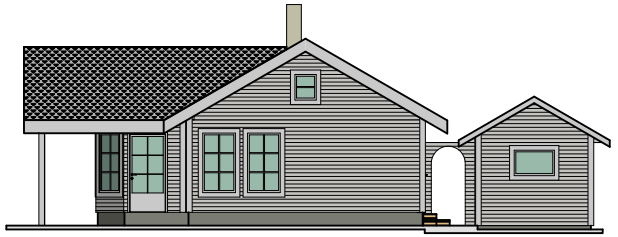

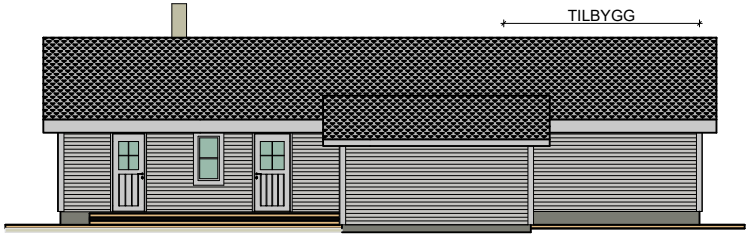

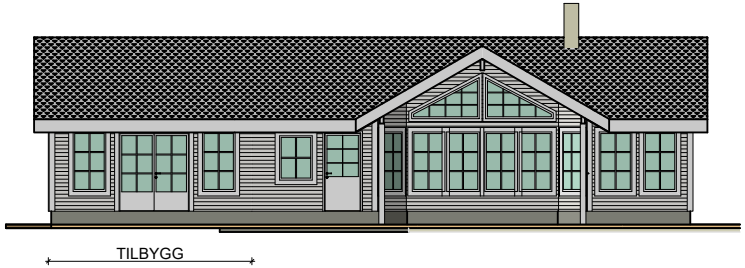

Tilbygg hytte

A			BRK
Rev.	Dato	Revisjonen gjelder:	Sign. FS

PROSJEKT:
Tilbygg Fritidshus i Bjørkeneset

ArchiCAD!

BYGGHERRE:
Trine og Trond Jansen

PROSJEKTERENDE:
BYGGM BJØRN KVINGE AS
NORDKVINGO
5981 MASFJORDNES
Mob. 456 03 190
T l f. 56 36 56 20
Fax . 56 36 56 25
bjoern.kvinge@c2i.net

DATO: 16.05.2022

TEGNING:
Fasader A4 1_200

MÅLESTOKK: 1:200, 1:2,66

TEGNINGSNR.: 04 A3