



Side 1

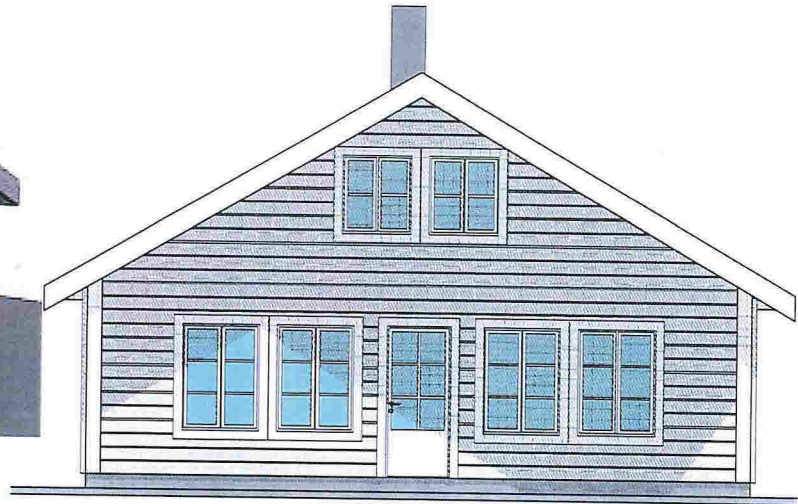

1:100 Fasade øst

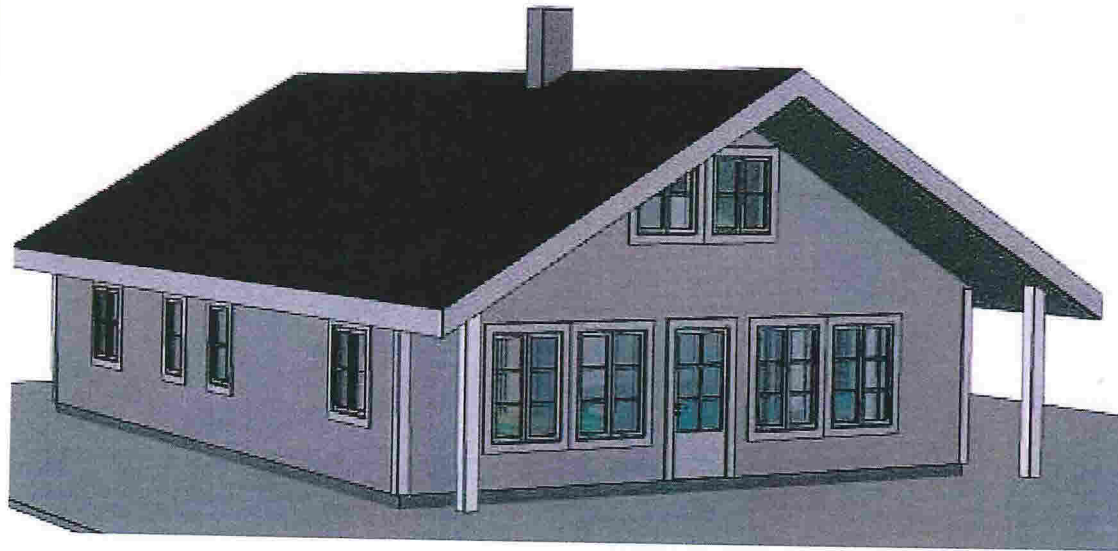

1:100 Fasade Sør

BIM modell ArchiCAD 14 NOR Filplassering: D:\BRKvingeData\Wine dokumenter\PROSJEKT\Tegninger\15260\_Sørsida Sag\15260\_Sørsida Sag - Hytte.pin

BYGGEMELDING

Sørsida Sag  
15260 Fritidshus stordalen

# Fasade Sør og Øst


BYGGM. BJØRN R. Kvinge AS Mob. 456 03 190  
Kvingebakkevegen 97 Tlf. 56 36 56 20  
5981 MASFJORDNES e-post post@brkvinge.no

Dato 24.07.2015 Målestokk 1:100, 1:120  
Tegn.nr. Rev. Dato

SIDE 2



1:100 Fasade Vest

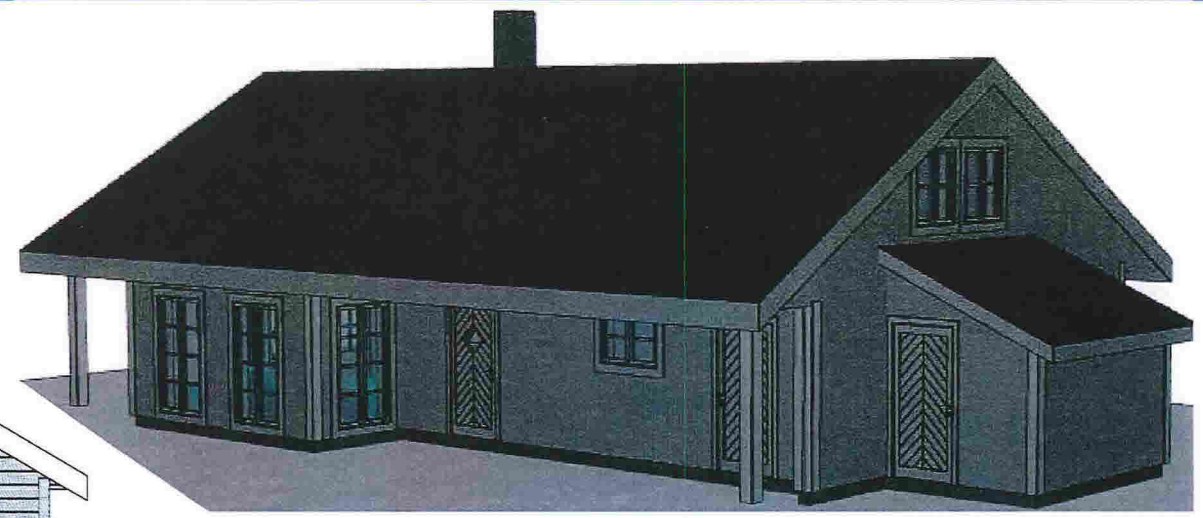

1:100 Fasade Nord

EP-5

BIM modell ArchiCAD 14 NOR Filplassering: D:\BRKvingeData\Wine dokumenter\PROSJEKT\Tegningen\15260\_Sørsida Sag\15260\_Sørsida Sag - Hytte.pln

BYGGEMELDING

Sørsida Sag  
15260 Fritidshus stordalen

Fasade Nord og Vest

BYGGM. BJØRN R. K. VINGE AS  
Kvingebakkevegen 97  
5981 MASFJORDNES  
Mob. 456 03 190  
Tlf. 56 36 56 20  
e-post post@brkvinge.no


Dato  
24.07.2015

Målestokk  
1:100, 1:1, 5/4

Tegn.nr. Rev. Dato

*SHK*

Sider 3

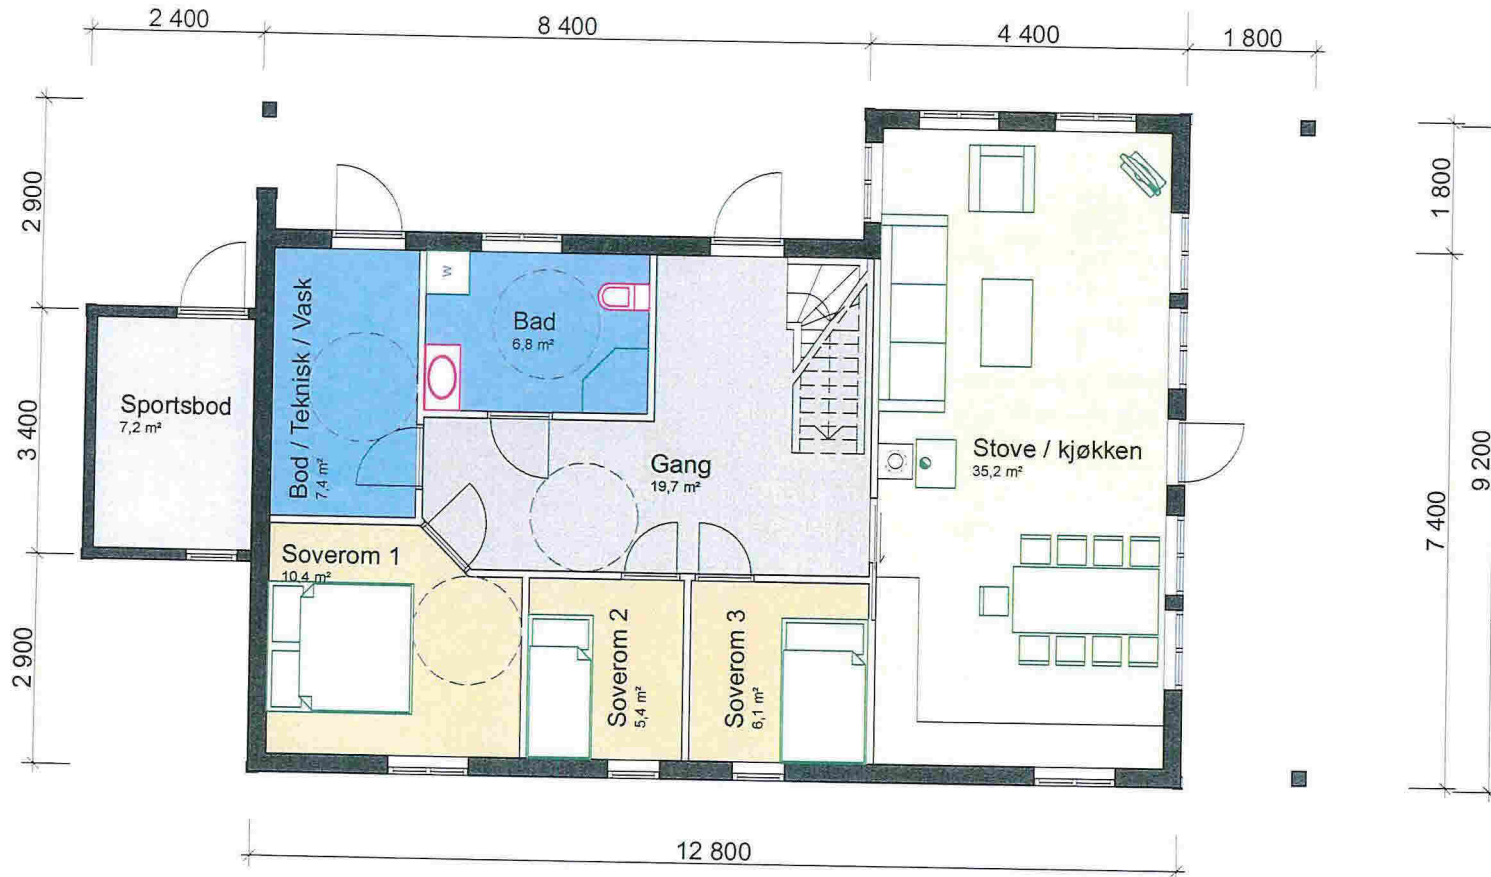

E1-5

BIM modell ArchiCAD 14 NOR Filplassering: D:\BRKvingeData\Wine dokumenter\PROSJEKT\Tegningen\15260\_Sørsida Sag\15260\_Sørsida Sag - Hytte.pln

Sørsida Sag  
15260 Fritidshus stordalen

# Hovedplan

BYGGM. BJØRN R. K. VINGE AS Mob. 456 03 190  
Kvingebakkevegen 97 Tlf. 56 36 56 20  
5981 MASFJORDNES e-post post@brkvinge.no

Dato 24.07.2015


Målestokk 1:100

BYGGEMELDING

Tegn.nr. Rev. Dato

SAC

Side 4.

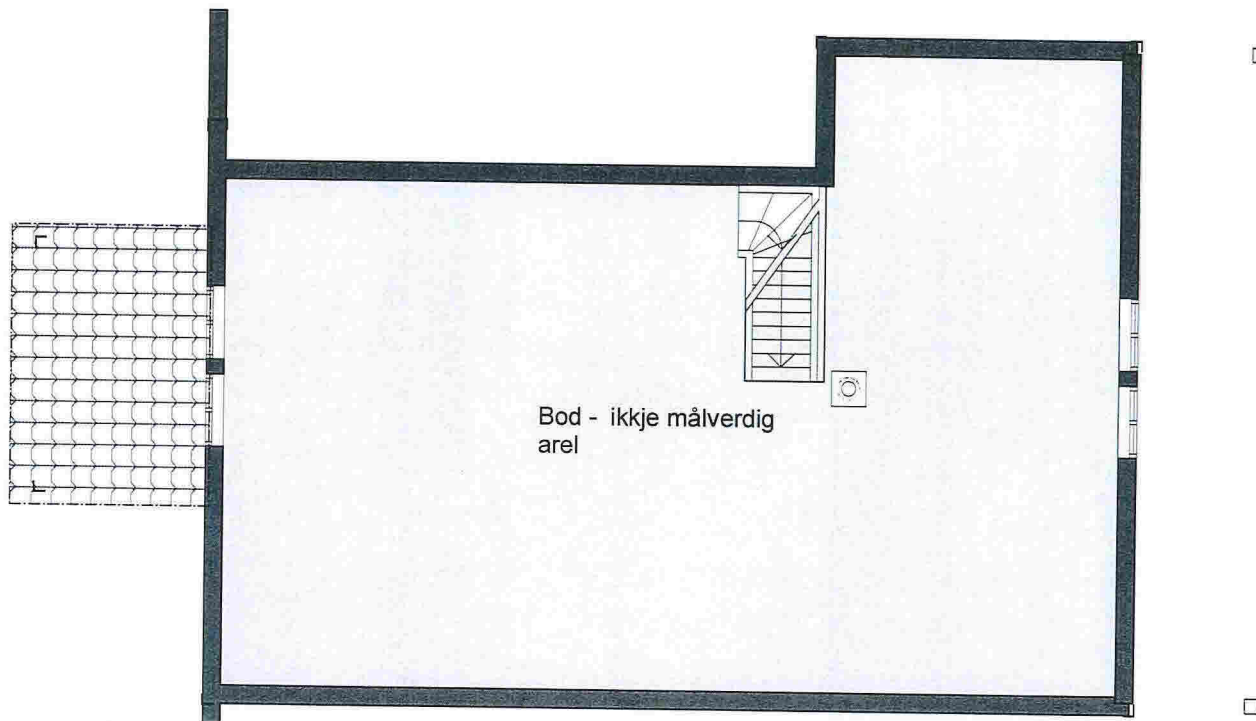

E1-5

BIM modell ArchiCAD 14 NOR Filplassering: D:\BRKvingeData\Mine dokumenter\PROSJEKT\Tegninger\15260\_Sørsida Sag\15260\_Sørsida Sag - Hytte.pln

Sørsida Sag  
15260 Fritidshus stordalen

Plan loft

BYGGM. BJØRN BRK VINGE AS Mob. 456 03 190  
Kvingebakkevegen 97 Tlf. 56 36 56 20  
5981 MASFJORDNES e-post post@brkvinge.no

Date  
24.07.2015



Målestokk  
1:100

BYGGEMELDING

Tegn.nr. Rev. Dato

SAC

S1085

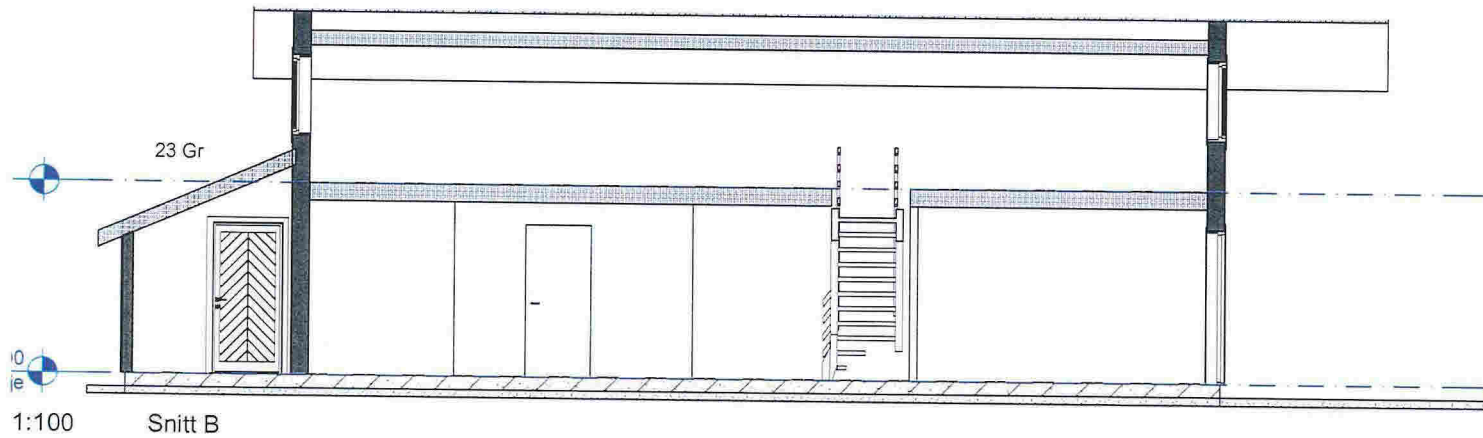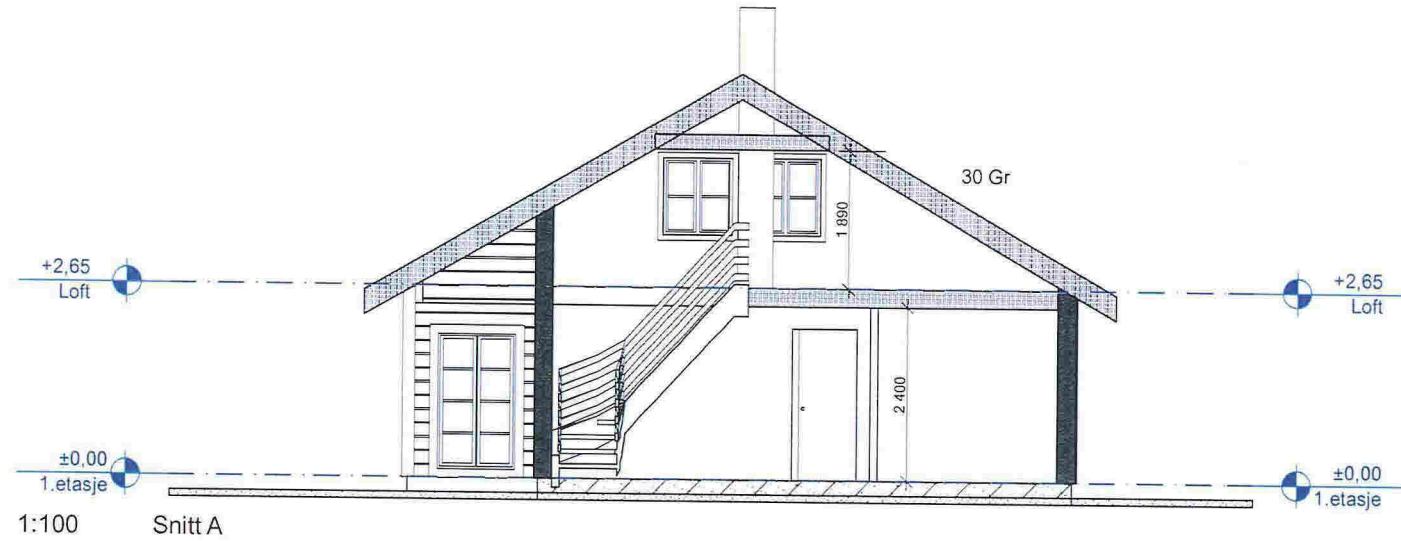

E1-5

BIM modell ArchiCAD 14 NOR Filplassering: D:\BRKvingeData\Mine dokumenter\PROSJEKT\Tegninger\15260\_Sørsida Sag\15260\_Sørsida Sag - Hytte.pln

BYGGEMELDING

Sørsida Sag  
15260 Fritidshus stordalen

Snitt A og B

BYGGM. JØRN R K VINGE AS Mob 456 03 190  
Kvingebakkevegen 97 T 11 56 36 56 20  
5981 MASFJORDNES e-post post@brkvinge.no

Dato 24.07.2015

Målestokk 1:100

Tegn.nr. Rev. Dato

*SK*