


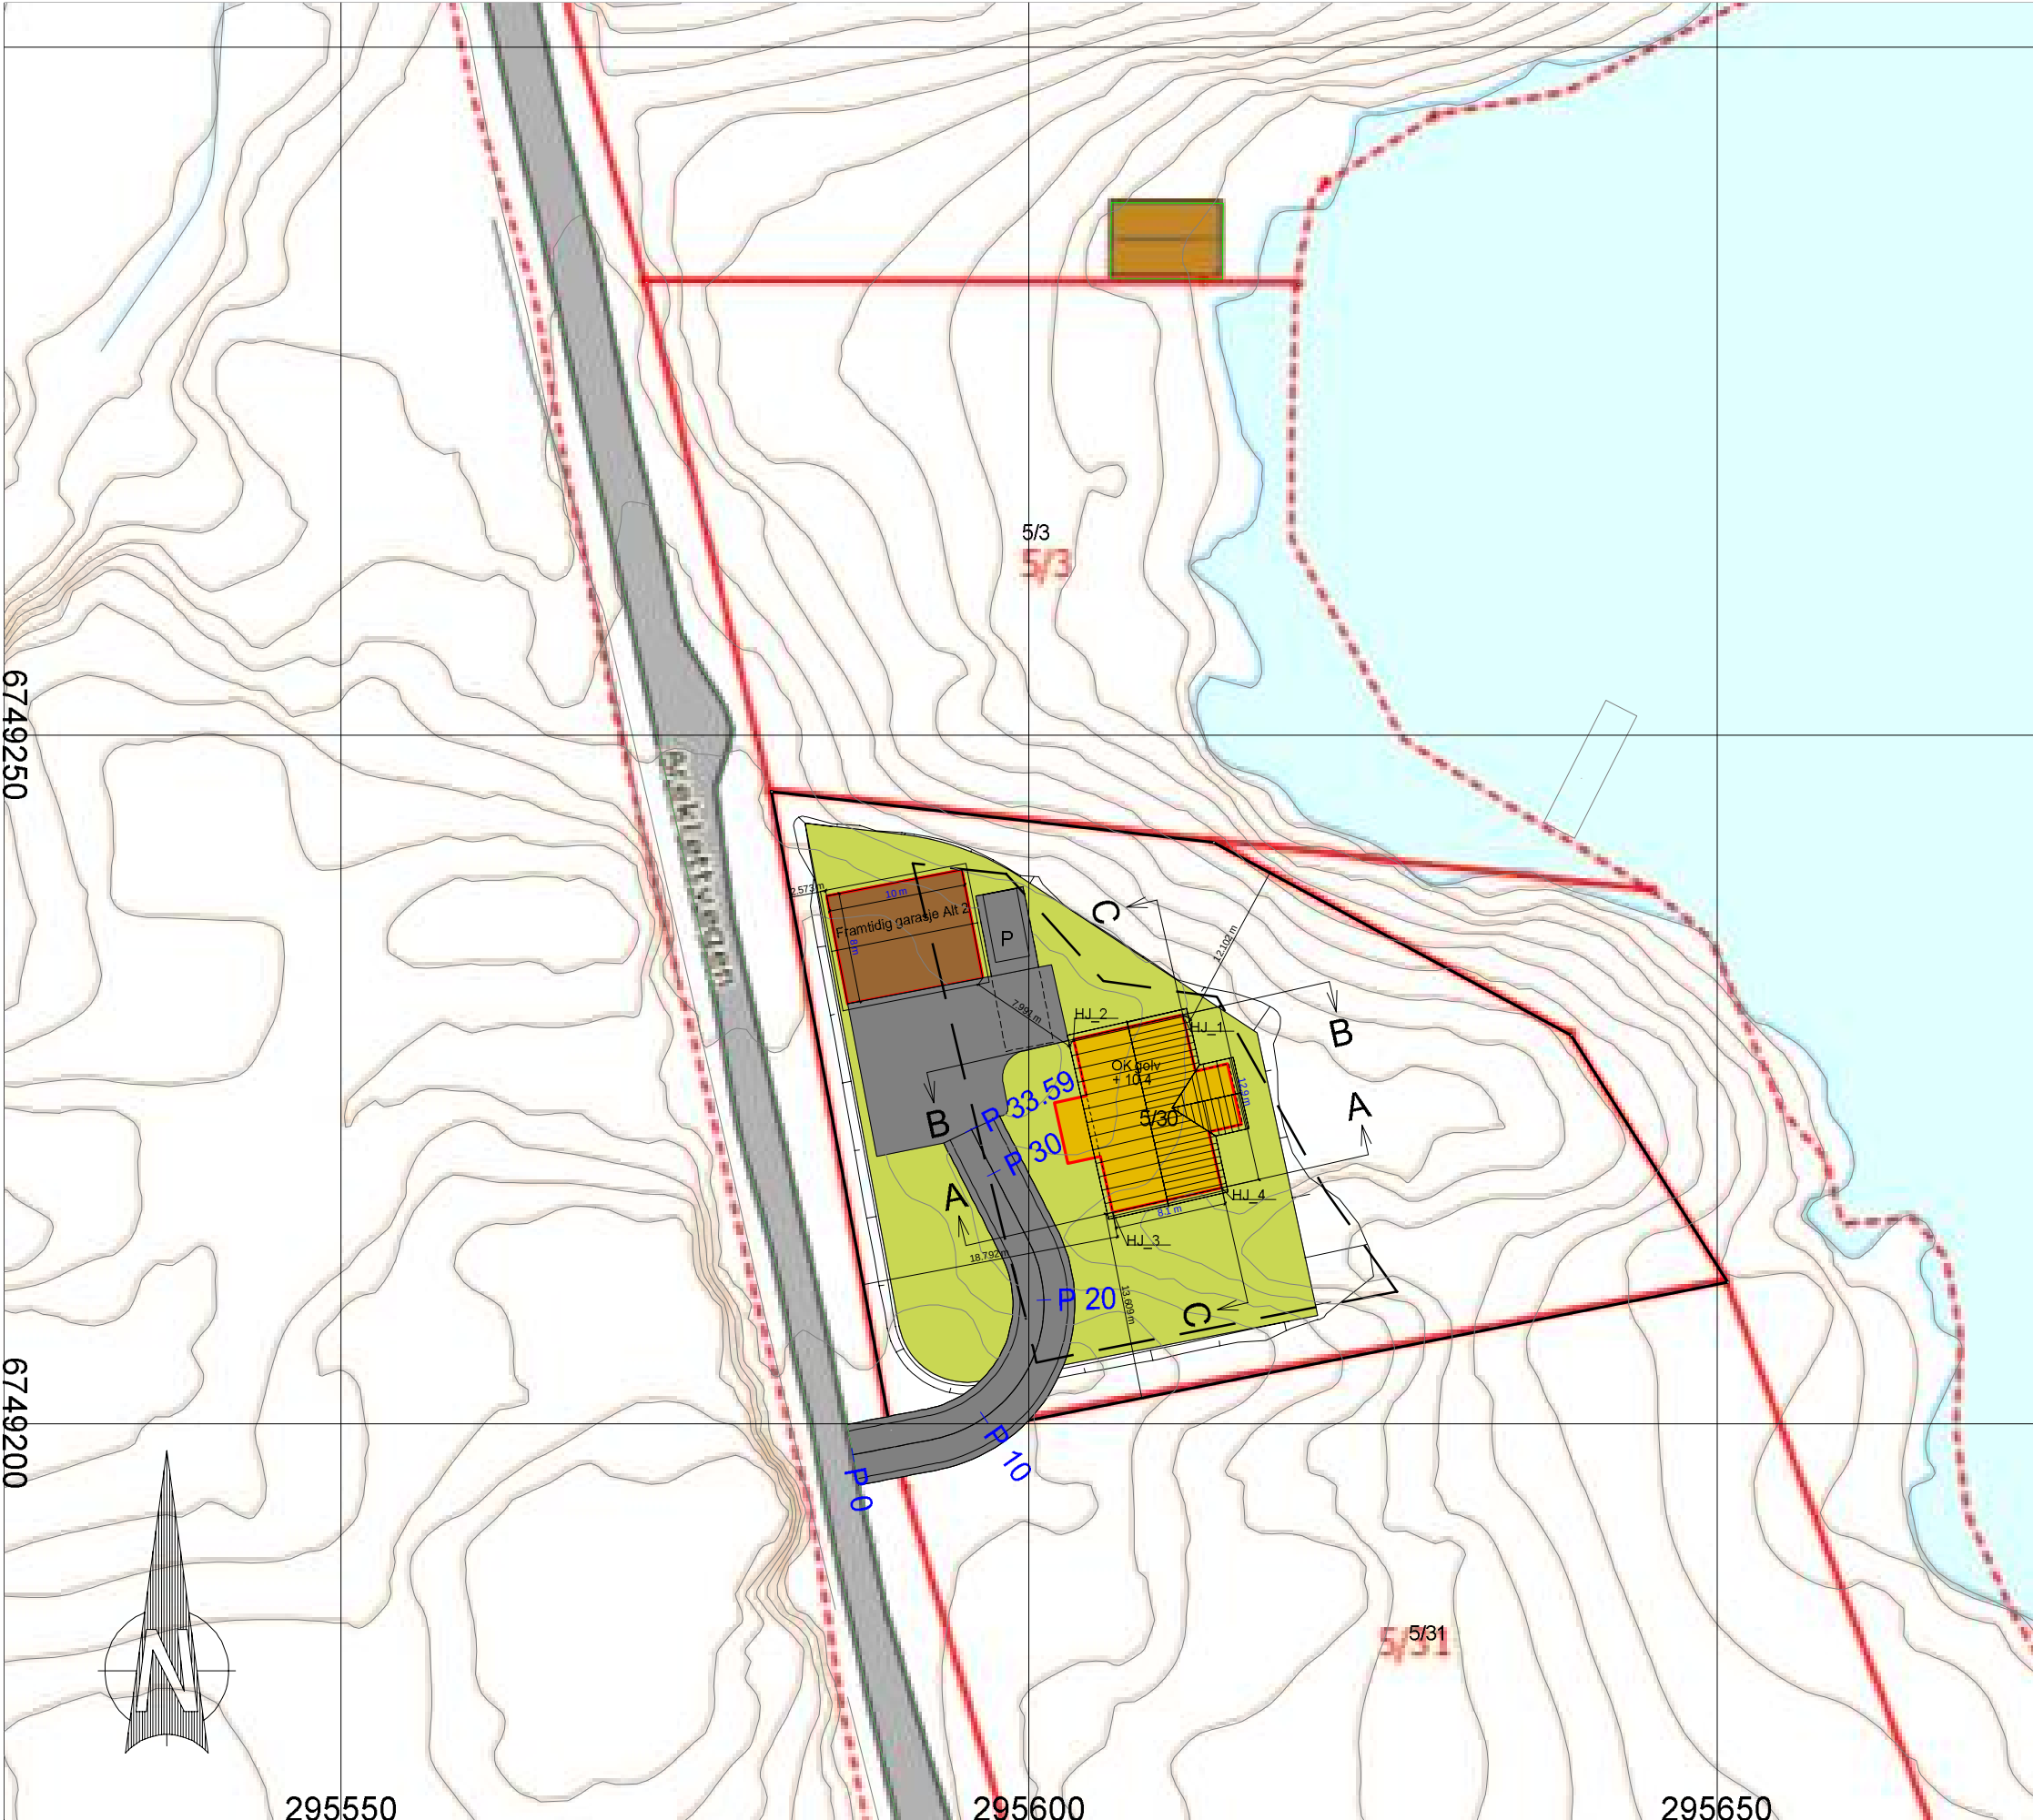

Tegnforklaring

- Bustad
- Garasje
- Utomhus/grønt
- Veg/parkering
- Byggegrense

Koordinatliste bustad

P_id	Nord	Øst
HJ_1	6749229,70	295611,16
HJ_2	6749227,92	295603,26
HJ_3	6749215,33	295606,10
HJ_4	6749217,12	295614,00

D2.1

Entreprenør A. Birkeland AS
Situasjonsplan Skjelsundet
Tiltakshavar: Øystein Ynnesdal

Dato: 28.04.2015

Konstr./regnet

Godkjent

Målestokk:

1 : 500

SH
OPPMAALING

Epost:
sigmund@sh-oppmaling.no
Tlf 472 99 092

Situasjonsplan_Alt_02
Gnr 5, bnr 30
Masfjorden kommune

Erstatning for:

Erstattet av:

902

Henvisning:

Beregning: