




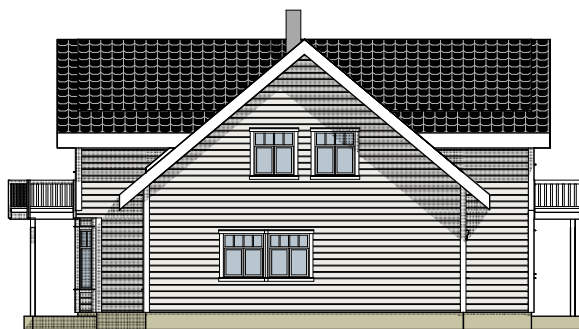

1:200 Fasade Nord

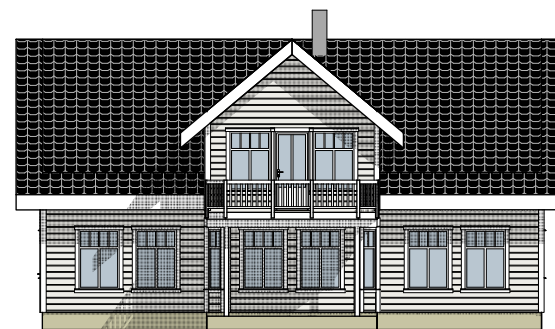

1:200 Fasade Øst

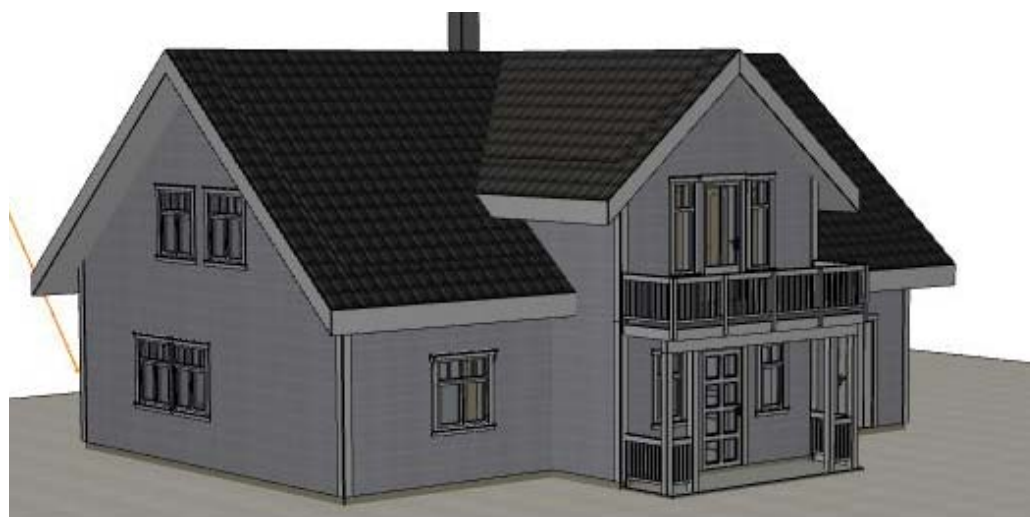

1:1,36 Generic Perspective (2)

BIM modell ArchiCAD 14 NOR Filplassering: D:\BRKvingeData\Mine dokumenter\PROSJEKT\Tegninger\15050_Øystein Ynnesdal - Bustadhus\15050_Bustadhus 5_30 Skjelsundet.pln

ØYSTEIN YNNESDAL
15050 NYTT BUSTADHUS PÅ 5/30

Fasade Sør og Øst

BYGGM. JØRN R. Kvinge AS Mob. 456 03 190
Kvingebakkevegen 97 Tlf. 56 36 56 20
5981 MASFJORDNES e-post post@brkvinge.no

Dato
10.05.2015

Målestokk
1:200, 1:1,36

Tegn.nr. Rev. Dato

E1 BYGGEMELDING