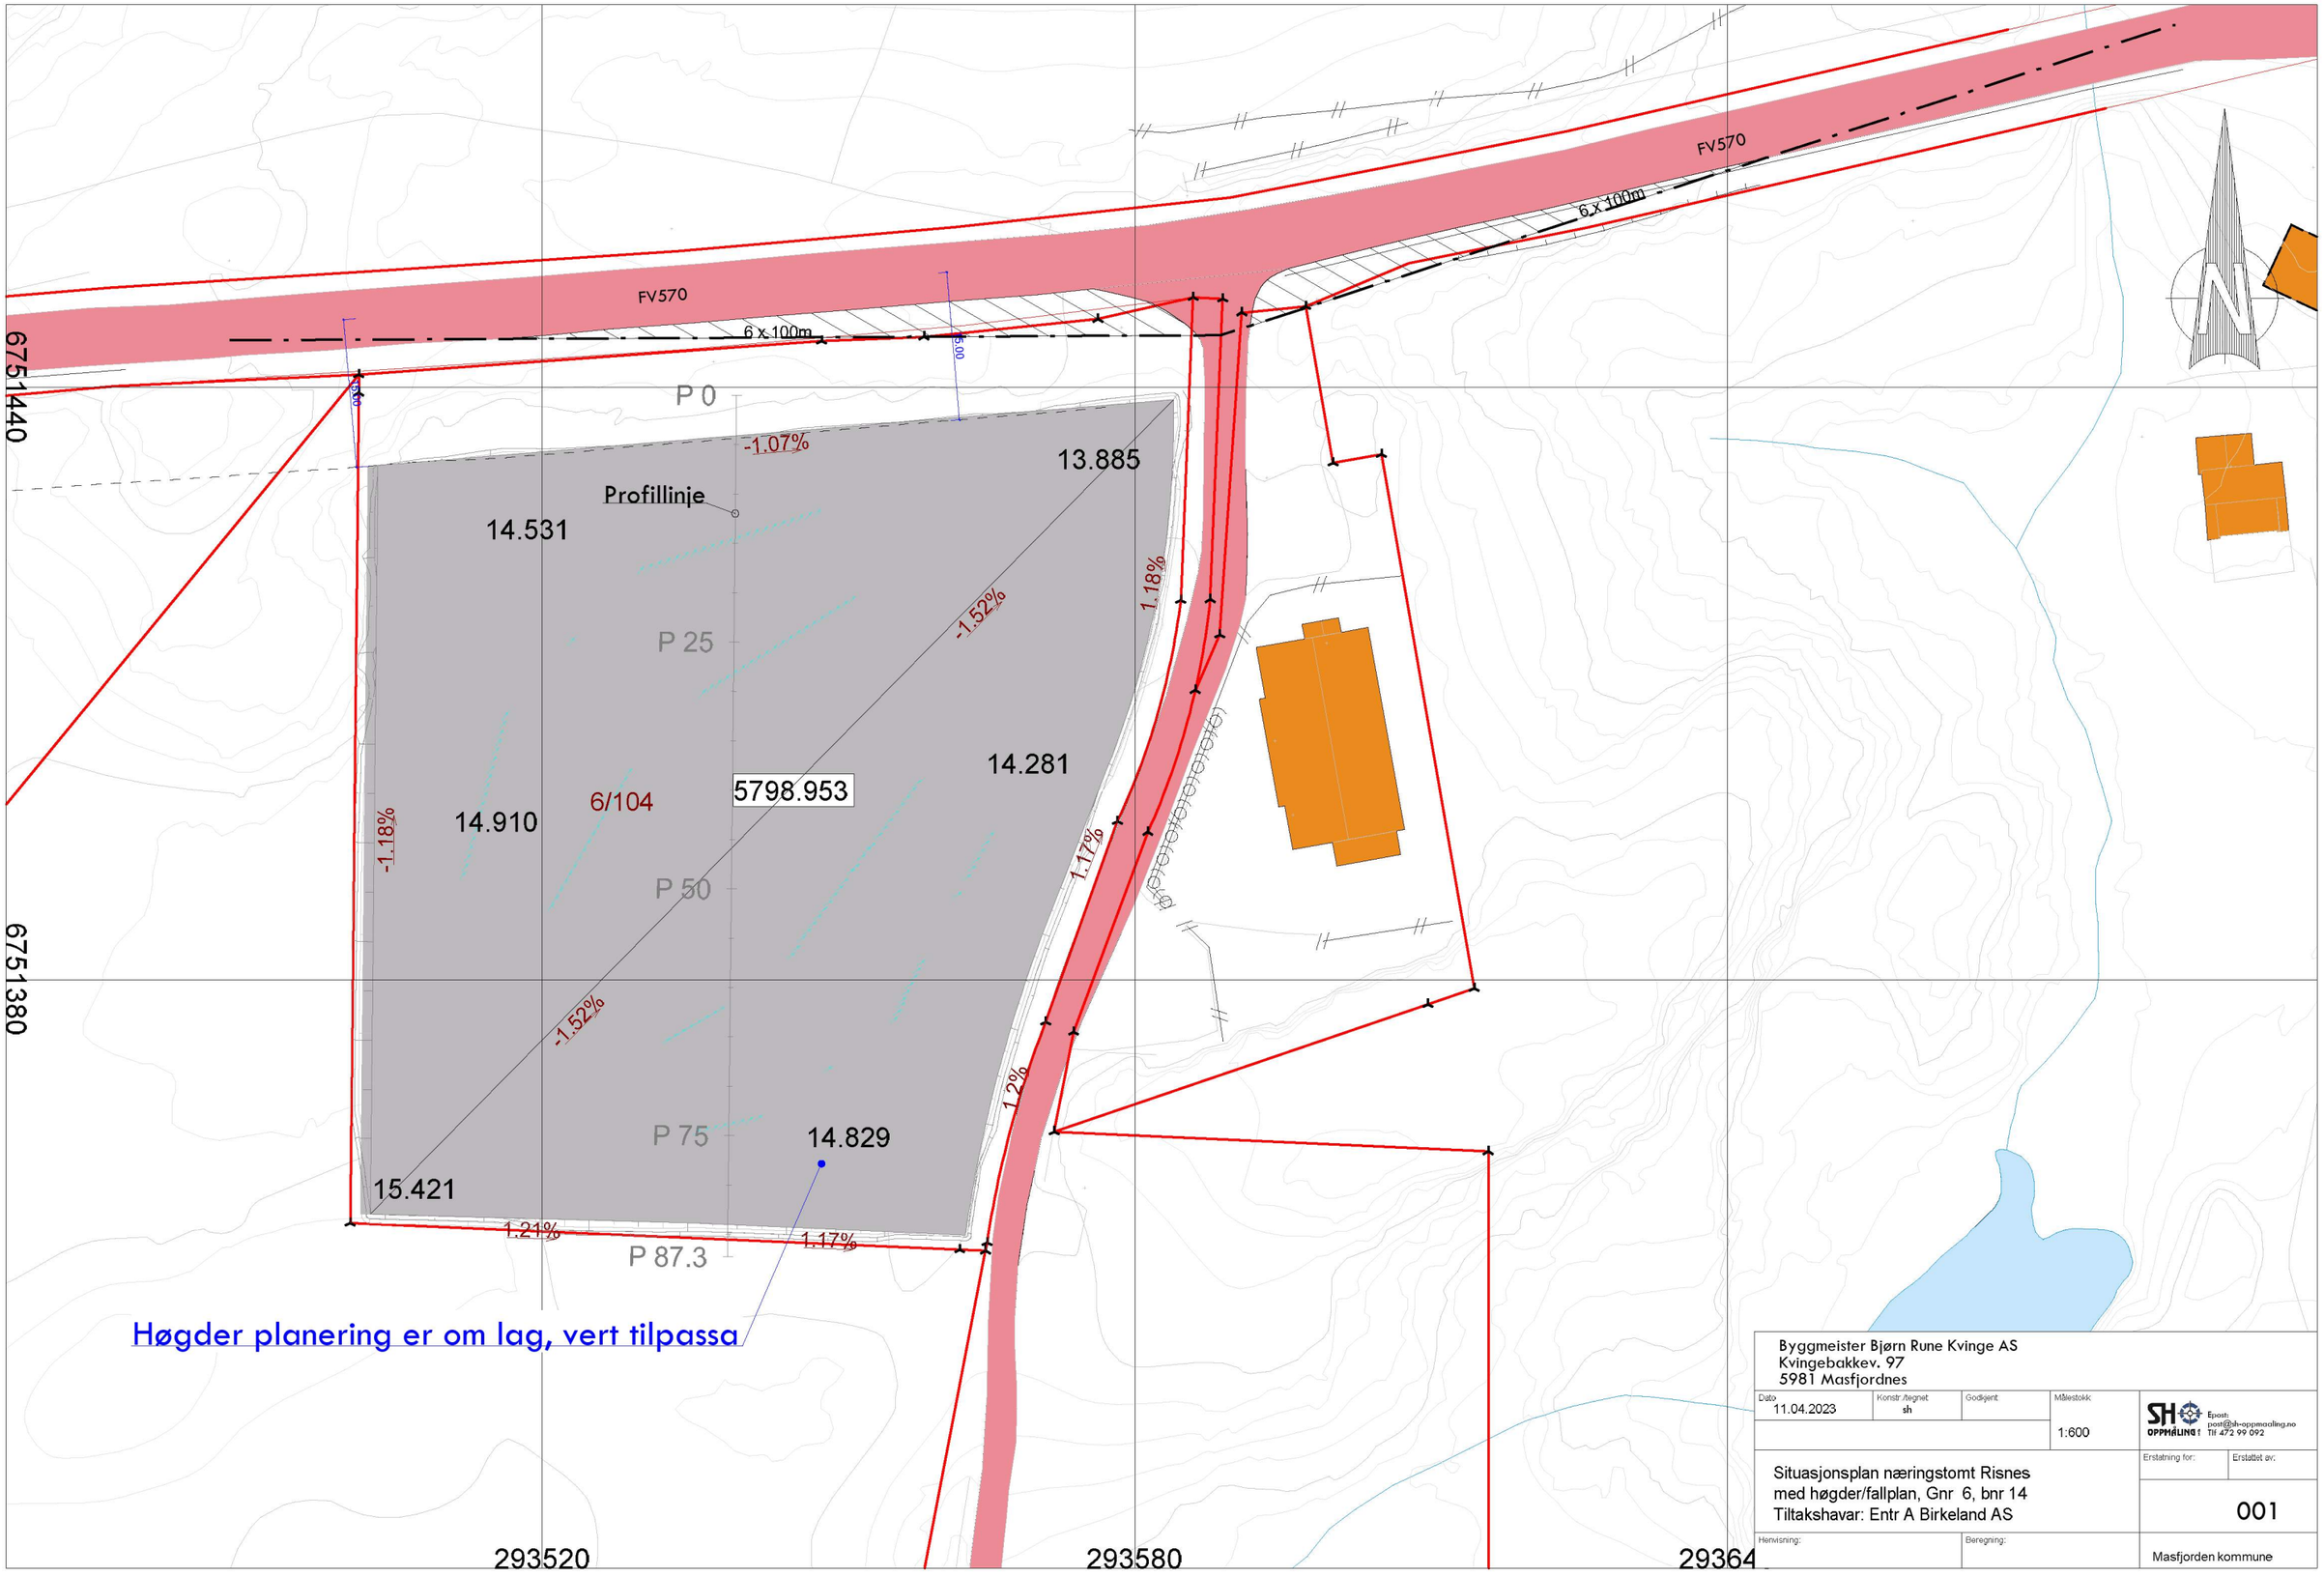
FV570
6 x 100m
FV570
6 x 100m
6751440
6751380
293520
293580
29364
P 0
P 25
P 50
P 75
P 87.3
Profillinje
-1.07%
13.885
14.531
1.18%
-1.52%
14.281
5798.953
6/104
14.910
-1.18%
1.17%
-1.52%
1.2%
14.829
15.421
1.21%
1.17%
Høgder planering er om lag, vert tilpassa
Byggmeister Bjørn Rune Kvinge AS
Kvingebakkev. 97
5981 Masfjordnes
Dato 11.04.2023
Konstr./tegnet sh
Godkjent
Målestokk 1:600
SH OPPMÅLING
Epost: post@sh-oppmaalling.no
Tlf: 472 99 092
Situasjonsplan næringstomt Risnes
med høgder/fallplan, Gnr 6, bnr 14
Tiltakshavar: Entr A Birkeland AS
Erstatning for:
Erstattet av:
001
Henvisning:
Beregning:
Masfjorden kommune