

Gnr 44, bnr. 24 i Masfjorden kommune.

## Søknad om utslipp av sanitært og kommunalt avløpsvann fra hus og hytter

Søknadsskjemaet gjelder for:

- utslipp fra bolighus, hytter, turistbedrifter og lignende virksomhet med utslipp på mindre enn 50 pe.
- utslipp av sanitært avløpsvann på mindre enn 50 pe i tettbebyggelser som er større enn 2000 pe i innlandet og 10 000 pe ved kysten.

Skjemaet gjelder ikke for påkobling til offentlig avløpsnett.

### Informasjon:

1. Utslipet av sanitært avløpsvann er søknadspliktig jf. forurensningsforskriften kapittel 12. Søknad med alle nødvendige opplysninger vil bli behandlet av kommunen. Søknad i samsvar med standardkravene i kapittel 12 behandles innen seks uker. Søknad om unntak fra standardkravene i kapittel 12 behandles uten ubegrunnet opphold, men behandlingen kan ta mer enn seks uker.
2. For prosjektering og utførelse av avløpsanlegget, gjelder bestemmelsene i plan- og bygningslovens § 20-1 vedr. søknad om tillatelse til tiltak, godkjenning av foretak og ansvarsrett. Bygging av anlegget kan først starte når det foreligger en igangsettingstillatelse fra kommunen.
3. Les "Veiledning til søker" før du starter utfyllingen

### 1. Ansvarlig (søker)\*:

Navn: Kiril Makarov	Telefon (dagtid): 47575756
Adresse: Solheim 49	Postnr, poststed: 5983 Haugsvær
E-post: Kirilm2004@yahoo.com	<input checked="" type="checkbox"/> Enkeltperson <input type="checkbox"/> Selskap/lag/sameie. Oppgi organisasjonsnr.:

\* Hvis ansvarlig søker ikke er den samme som ansvarlig eier (ansvarlig eier tilsvarende tiltakshaver i plan- og byggesaker) skal dette angis.

### 2. Søknaden gjelder:

<input type="checkbox"/> Nytt utslipp <input type="checkbox"/> Vesentlig økning av utslipp <input checked="" type="checkbox"/> Rehabilitering av eksisterende utslipp	<input checked="" type="checkbox"/> Helårsbolig, antall: <input type="checkbox"/> Fritidsbolig, antall: <input type="checkbox"/> Annen bygning, antall: Spesifiser:ny sjøledning fra slamavskiller	Installeres/er det vannklosett? <input type="checkbox"/> ja <input type="checkbox"/> nei
---	---	---

### 3. Eiendom /byggsted:

Gnr: 44	Bnr: 24	Adresse: Solheim 49
Planstatus:	Samsvar med endelige planer etter plan og bygningsloven: <input type="checkbox"/> ja <input type="checkbox"/> nei	
	Hvis nei, foreligger samtykke fra kommunens planmyndighet: <input type="checkbox"/> ja, dato:	

#### 4. Utslippssted:

Type: <input type="checkbox"/> Innsjø <input type="checkbox"/> Bekk/Elv <input type="checkbox"/> Elvemunning <input checked="" type="checkbox"/> Sjø <input type="checkbox"/> Stedegne løsmasser <input type="checkbox"/> Annet:
Navn på lokalitet:
Koordinater på utslippssted: Oppgi kartdatum (WGS 84, ESO 50, NGO 48, annet):
Utslippsdyp under laveste vannstand:    minst 2 m <input checked="" type="checkbox"/> ja <input type="checkbox"/> nei, spesifiser: <u>  10  </u> m <input type="checkbox"/> ikke relevant
Utslippets størrelse i antall personekvivalenter: 5 pe

#### 5. Rensegrad (OBS! Kommunen kan ha lokale krav, undersøk med kommunen):

<input type="checkbox"/> <b>Utslippssted i følsomt/normalt område (rensegrad jf. §12-8, se også "Veiledning til søker"):</b>  Rensekrav for sanitært avløpsvann, utslippssted med brukerinteresser: a) <input type="checkbox"/> 90 % reduksjon av fosfor, 90 % reduksjon av BOF <sub>5</sub>  Rensekrav for sanitært avløpsvann, utslippssted med fare for eutrofiering/overgjødning, men hvor det ikke er brukerinteresser: b) <input type="checkbox"/> 90 % reduksjon av fosfor og 70 % reduksjon av BOF <sub>5</sub>  Rensekrav for sanitært avløpsvann, utslippssted hvor det verken er fare for eutrofiering/overgjødning eller er brukerinteresser: c) <input type="checkbox"/> 60 % reduksjon av fosfor og 70 % reduksjon av BOF <sub>5</sub>  Kun utslipp av gråvann, alle utslippssteder: <input type="checkbox"/> stedegne løsmasser eller tilsvarende, spesifiser: _____
<input checked="" type="checkbox"/> <b>Utslippssted i mindre følsomt område (rensegrad jf. §12-9):</b>  Rensekrav for sanitært avløpsvann, utslipp til sjø: a) <input checked="" type="checkbox"/> 20 % reduksjon av suspendert stoff <u>eller</u> b) <input type="checkbox"/> 180 mg suspendert stoff/liter i restkonsentrasjon  Kun utslipp av gråvann, utslipp til sjø: <input type="checkbox"/> urensset
<input type="checkbox"/> <b>Det søkes unntak fra §§12-8 til 12-9/lokal forskrift, spesifiser i vedlegg B (se punkt 6)</b>

<p><b>Type renseanlegg:</b></p> <p><input type="checkbox"/> Urenset, direkte utslipp</p> <p><input checked="" type="checkbox"/> Slamavskiller</p> <p><input type="checkbox"/> Infiltrasjonsanlegg</p> <p><input type="checkbox"/> Filterbed/Konstruert våtmark</p> <p><input type="checkbox"/> Biologisk minirensesanlegg</p> <p><input type="checkbox"/> Kjemisk minirensesanlegg</p> <p><input type="checkbox"/> Kjemisk/biologisk minirensesanlegg</p> <p><input type="checkbox"/> Sandfilteranlegg</p> <p><input type="checkbox"/> Tett tank for svartvann og gråvannsfiler</p> <p><input type="checkbox"/> Biologisk toalett og gråvannsfiler</p> <p><input type="checkbox"/> Tett tank (for alt avløpsvann)</p> <p><input type="checkbox"/> Tett tank for svartvann</p> <p><input type="checkbox"/> Biologisk toalett</p> <p><input type="checkbox"/> Annen løsning, spesifiser:</p>	<p><b>Tillegg for minirensesanlegg:</b></p> <p>Tilfredsstill minirensesanlegget NS-EN 12566-3? : <input type="checkbox"/> ja <input type="checkbox"/> nei</p>
<p>Anleggets dimensjonerte størrelse i antall personekvivalenter 5 pe</p>	

**6. Obligatoriske vedlegg til søknaden:**

A. <u>Navn på nøytral fagkyndig (person/firma) som har bistått med valg av rensemetode og/eller dokumentasjon av rensegrad Hafs Elektro &amp; rør AS</u>	<input checked="" type="checkbox"/> ja
B. <u>Begrunnelse for ønske om unntak fra §§ 12-7 til 12-13 (eventuelt lokal forskrift) og relevant dokumentasjon</u>	<input type="checkbox"/> ja <input checked="" type="checkbox"/> ikke relevant
C. <u>Dokumentasjon av rensegrad jf. § 12-10 og beskrivelse av anlegg, inklusive eventuell hygienisering/etterpolering Ny 4m3 Slamavskillar</u>	<input checked="" type="checkbox"/> ja
D. <u>Plassering av avløpsanlegg, utslippssted, eiendomsgrenser og veiadkomst på kart i målestokk 1:5000 eller større</u>	<input checked="" type="checkbox"/> ja
E. <u>Liste over eiendommer tilknyttet avløpsanlegget med gnr., bnr. og adresse (hvis det er flere enn én eiendom)</u>	<input type="checkbox"/> ja <input checked="" type="checkbox"/> ikke relevant
F. <u>Oversikt over interesser som blir berørt (drikkevannsforsyning, brønner, jordvanning, næringsvirksomhet, bading, rekreasjon etc.). Beskrivelse av tiltak for å motvirke interessekonflikter og tiltak for å ivareta helse og miljø</u>	<input checked="" type="checkbox"/> ja
G. <u>Oversikt over hvem som er varslet (blant annet naboer, aktuelle lokallag og foreninger, eiere av brønner/andre drikkevannskilder og vanningsanlegg i området) og kopi av nabovarselet</u>	<input checked="" type="checkbox"/> ja <input type="checkbox"/> ikke relevant
H. <u>Eventuelle mottatte klager/protester</u>	<input type="checkbox"/> ja <input checked="" type="checkbox"/> ikke relevant

Gnr 44, bnr. 24 i Masfjorden kommune.


### 7. Eventuelle merknader (ikke obligatorisk):

Kan ikkje så nokon interessekonflikter i område.

Nærmaste nabo er den som har signert at ledningen kan leggest over sin eigendom

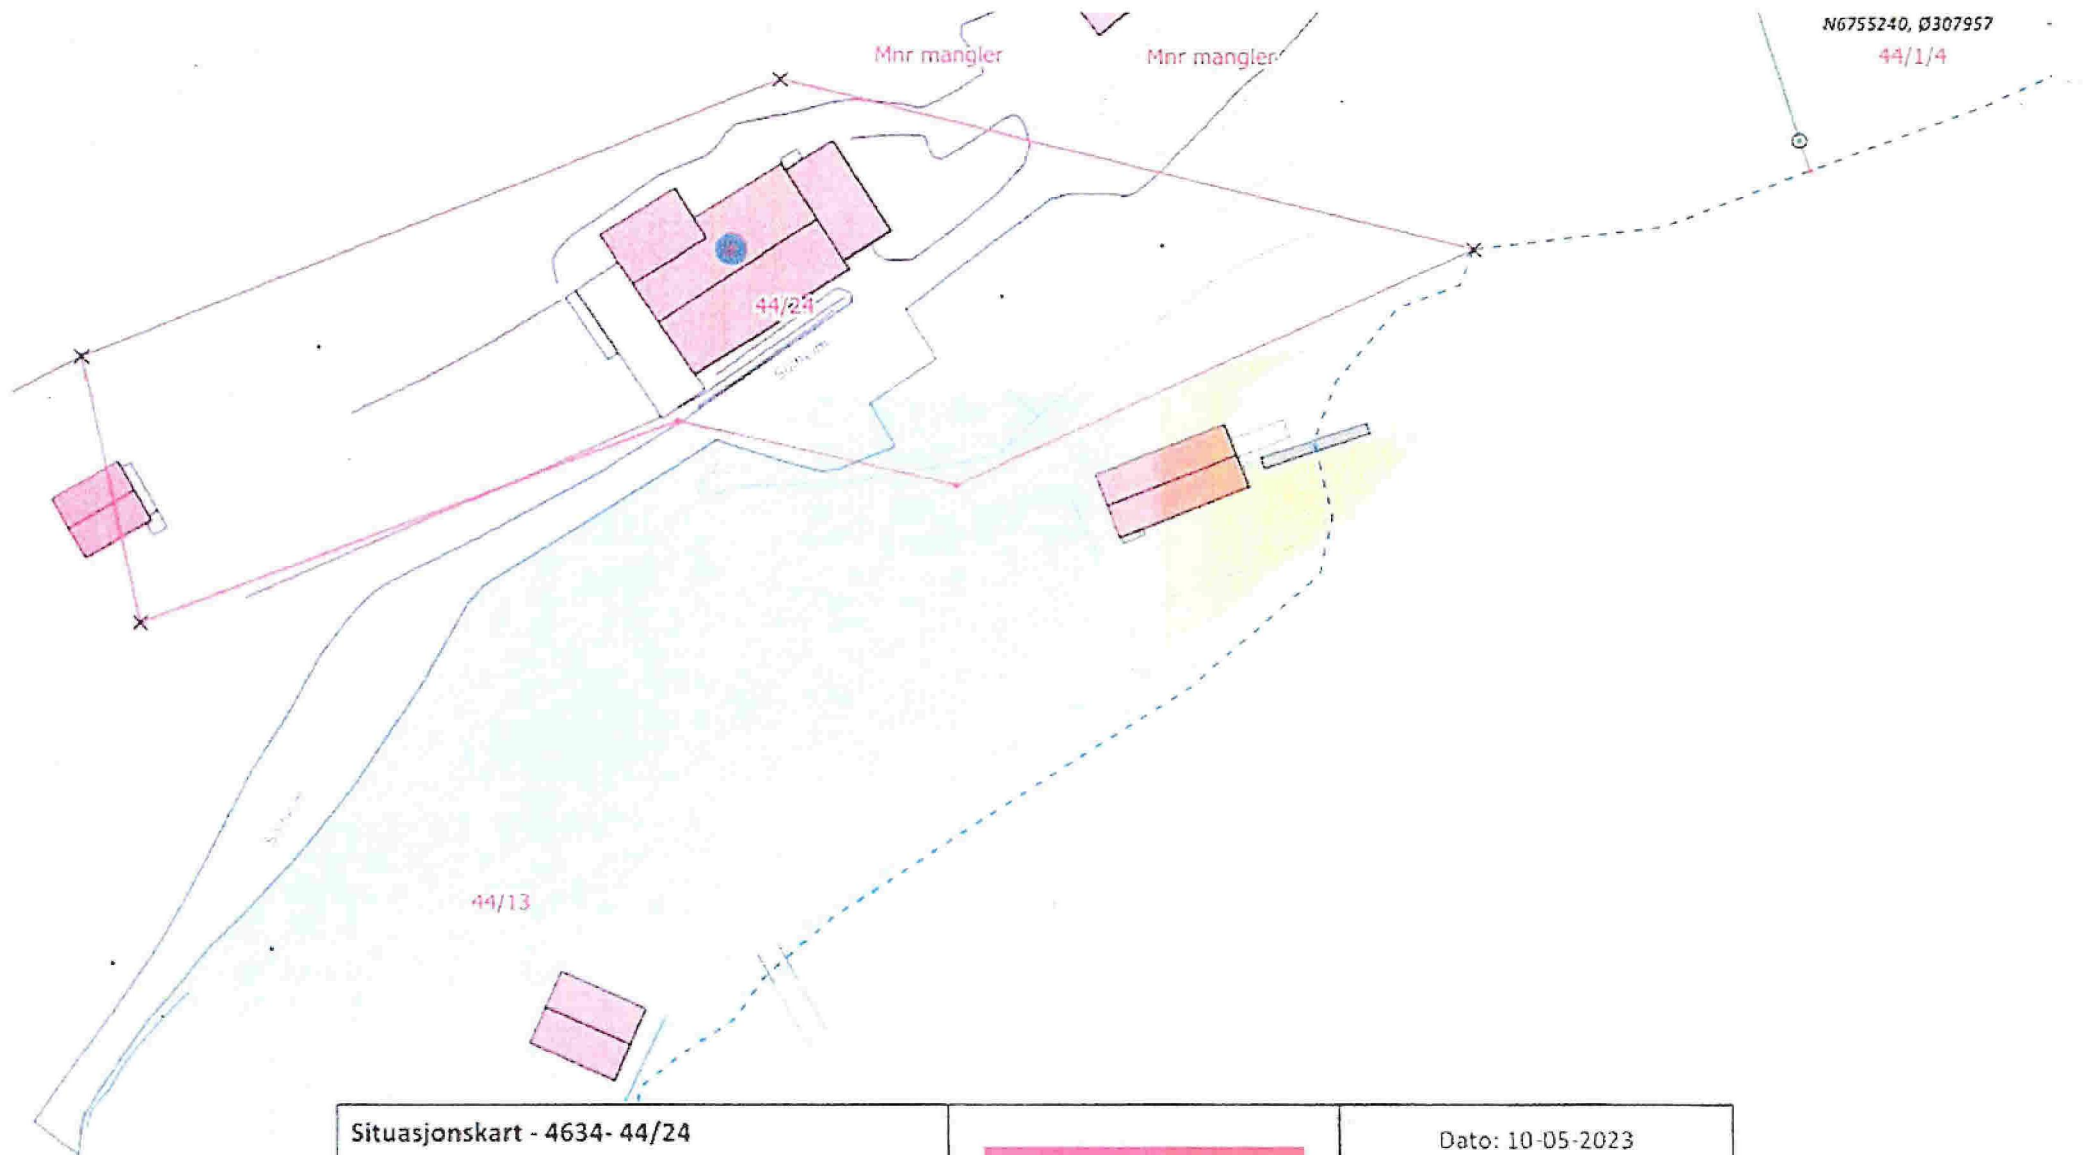
### 8. Underskrift og erklæring:



Jeg forplikter meg til å følge bestemmelsene i forurensningsforskriften og enkeltvedtak i henhold til forurensningsforskriften. Som ansvarlig eier er jeg ansvarlig for forskriftsmessig drift og vedlikehold.

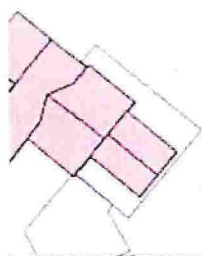
Dato:	Underskrift ansvarlig eier:	Gjentas med blokkbokstaver:
22/05-2023		KIRIL MAKAROV

### 9. Kommunens merknader:

--



<p>Situasjonskart - 4634- 44/24          Utsleppsøknad til Sjø          Solheim 49</p>		<p>Dato: 10-05-2023</p>
		<p>Målestokk: 1:450</p>
		<p>12m</p> 





# Privat avtale

## Privat avløpsledning over annen manns grunn.

Undertegnede, Jarle Hodnekvam, som hjemmelshaver til eiendommen 44/13 i Masfjorden kommune, erklærer at Kiril Makarov sin eiendom 44/24

- kan ha sitt private avløpsrør fra septikktank vederlagsfritt liggende i grøft over min eiendom.
- Rett til nødvendig vedlikehold/repasasjon for egen kostnad.
- Skader som måtte oppstå som følge av arbeider på avløpsrør erstattes av ledningseier.
- Dersom avløpsledningen til 44/24 hindrer fremtidig utbygging på eiendommen 44/13, forplikter eier av avløpsrør å legge om disse uten ugrunnet opphold og for egen kostnad.
- Utleier skal ikke ha økonomisk tap som følge av avtalen.

### Tidsbegrenset

Avtalen er en tidsbegrenset avtale som gjelder så lenge Kiril Makarov er eier av 44/24.

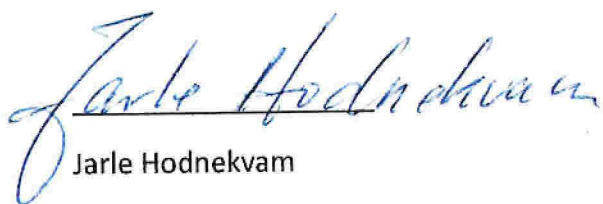
Dette er en avtale mellom Jarle Hodnekvam 44/13 og Kiril Makarov 44/24


Avtalen skal ikke tinglyses.

Solheim 18.mai 2023

Utleier

Ledningseier

  
Jarle Hodnekvam

  
Kiril Makarov