


1:75 Snitt A

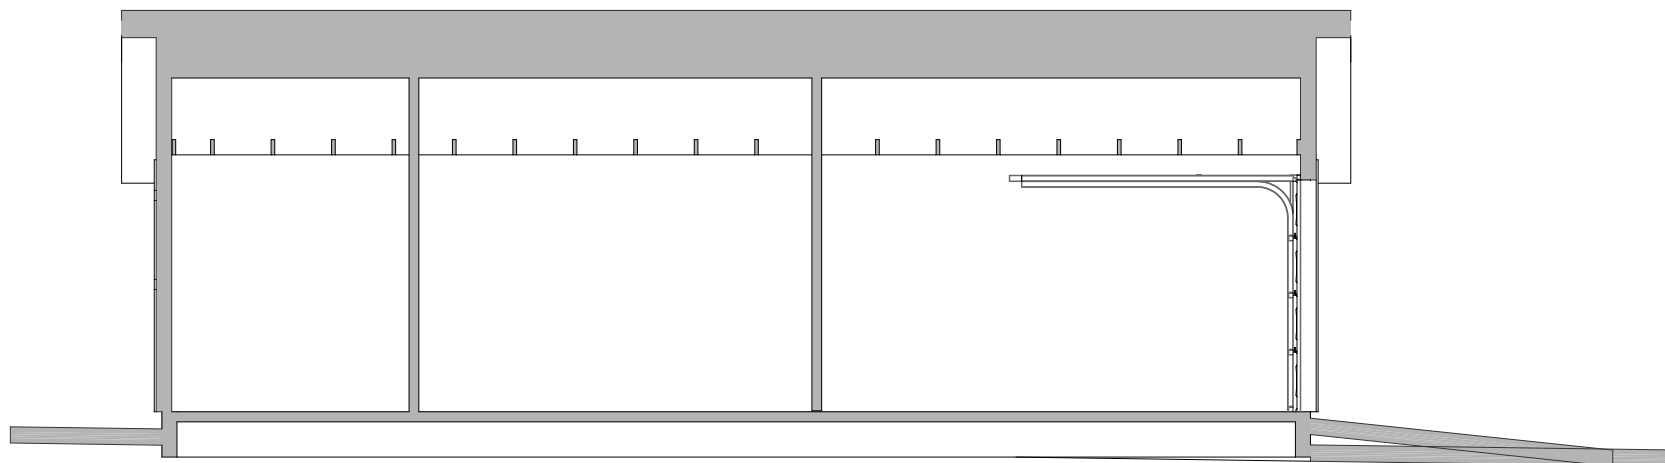

1:75 Snitt B

BYGGESØKNAD

BIM modell ArchiCAD 14 NOR Filplassering: D:\BRKvingeData\Mine dokumenter\PROSJEKT\Tegninger\2019\19280_Gro Ingvild - Nytt uthus\19280_NYTT UTHUS_2_V21.pln

GRO INGVILD KVINGE
19280 REDSKAPSHUS PÅ 37/4

Snitt A og B

BYGGM. JØRN K. KVINGE AS Mob. 456 03 190
Kvingebakkevegen 97 Tlf. 56 36 56 20
5981 MASFJORDNES e-post post@brkvinge.no

Dato	Målestokk	Tegn.nr.	Rev. Dato
16.07.2019	1:75	A30-01	