




# Snitt A - A

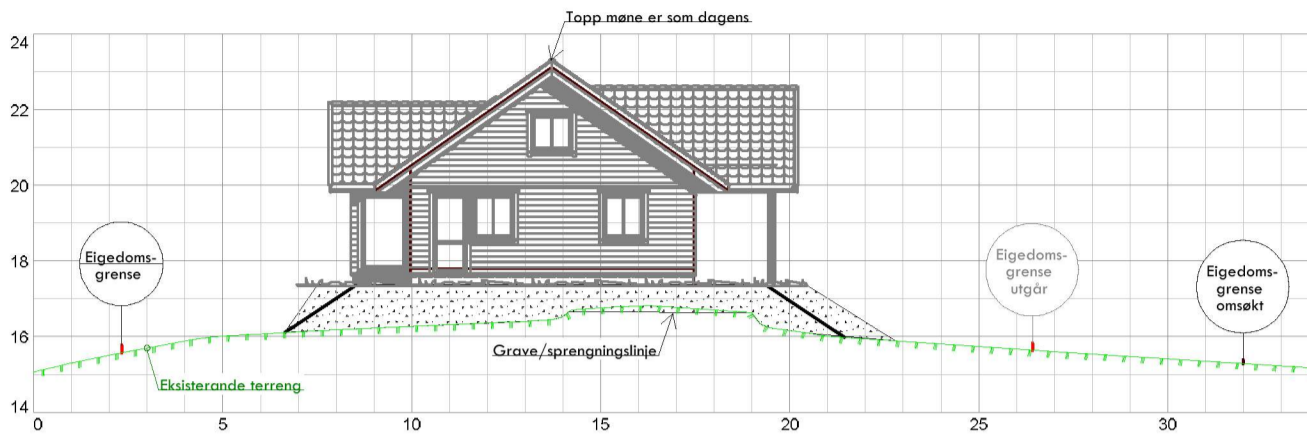

# Snitt B- B

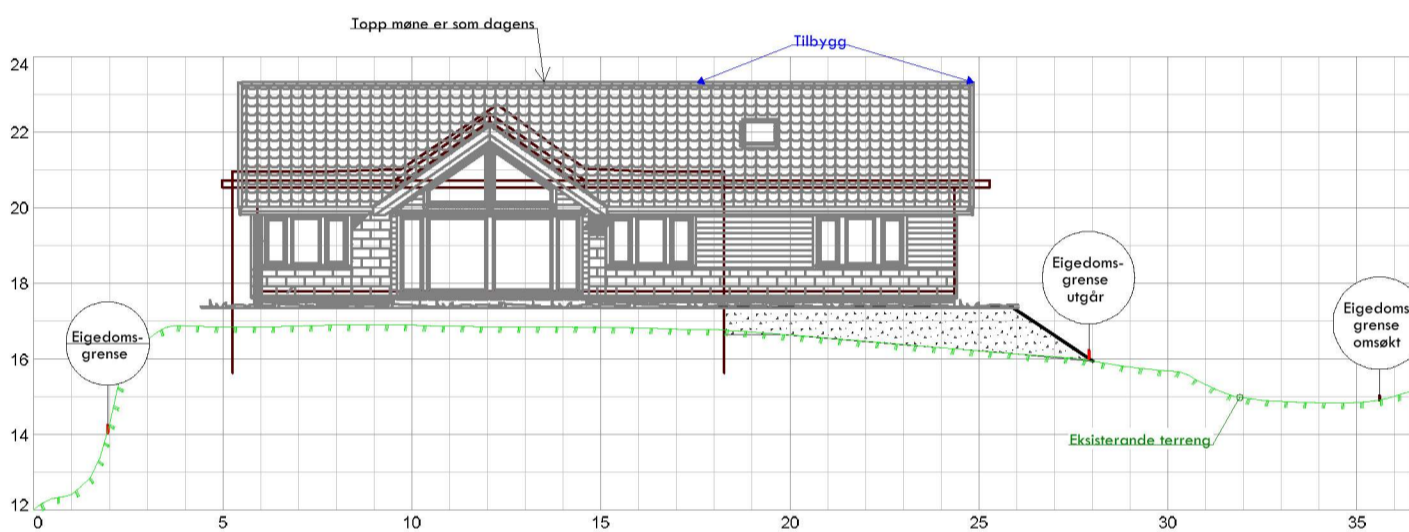

# Snitt C - C

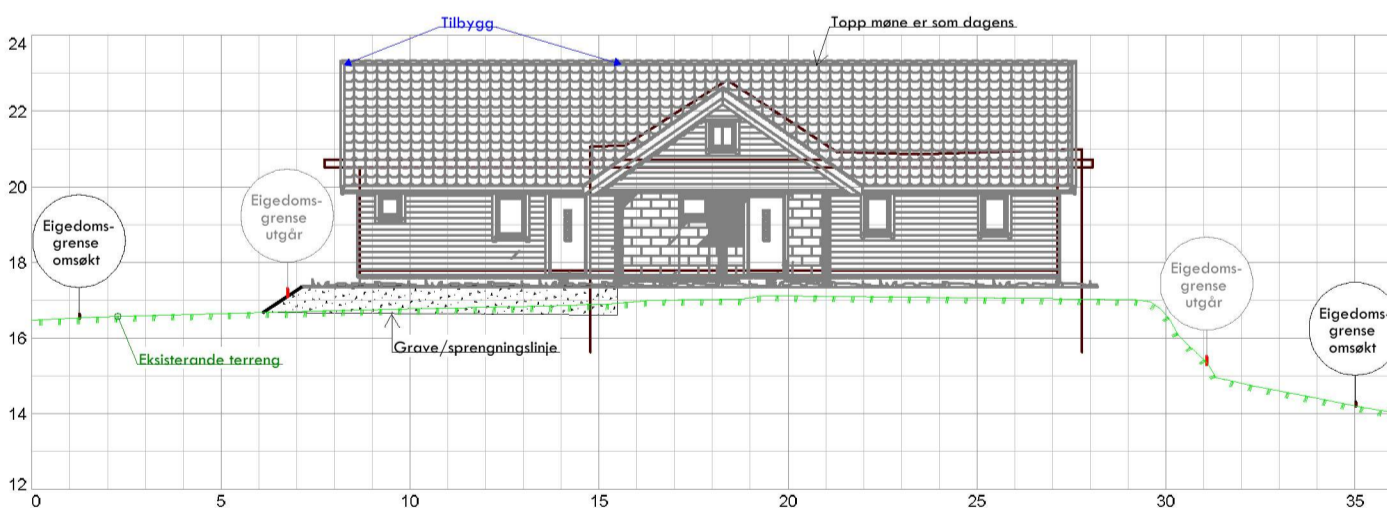

Nhb Vest AS Hagellia 6 5914 Isdalstø				 Epost: post@sh-oppylling.no Tlf 472 99 092
Dato 15.05.2023	Konstr./tegnet sh	Godkjent	Målestokk 1 : 200	
Sitt sit.plan tilbygg til bustad gnr 2, bnr 31, Fensfjordvegen 1104 Tiltakshavar: Kjeldsberg Thomas/Tenjum Helene			Erstating for:	Erstallet av: <b>002</b>
Henvisning: <b>23021</b>		Beregning:		Masfjorden kommune