

MERKNADER:

Forbehold: Det tas forbehold om mulig nedforet himling pga tekniske føringer. Arealer er beregnet ut fra tegning og er oppgitt i hht. NS3940.
 Tekniske forhold i bygningsmessig utførelse kan påvirke arealer og høyder i mindre grad.

Arealberegninger i hht. NS 3940	Bruksareal BRA kvm		
	Pr etasje	Åpent overbygd areal og carport	Sum BRA
1. etasje	131.7	10.8	142.5
2. etasje	57.5	0.0	57.5
SUM :	189.2	10.8	200.0
BYA :	157.1	0.0	157.1

Rev	Dato	Tekst	Tegn.	Kontr.

Dato:	Arktekt:	Index
23.01.2023	NHB	


Tegn.: TS
 Forhandler:

Tiltakshaver:
 Tenjum Helene / Kjeldsberg Thomas
 Fensfjordveien 1104
 5986 HOSTELAND
 Gnr 2 Bnr 31

Type	Prosjekt nr.
Spesial	23285



PLAN 1. ETG		
Målestokk	Tegnings nr.	Index
1: 100		

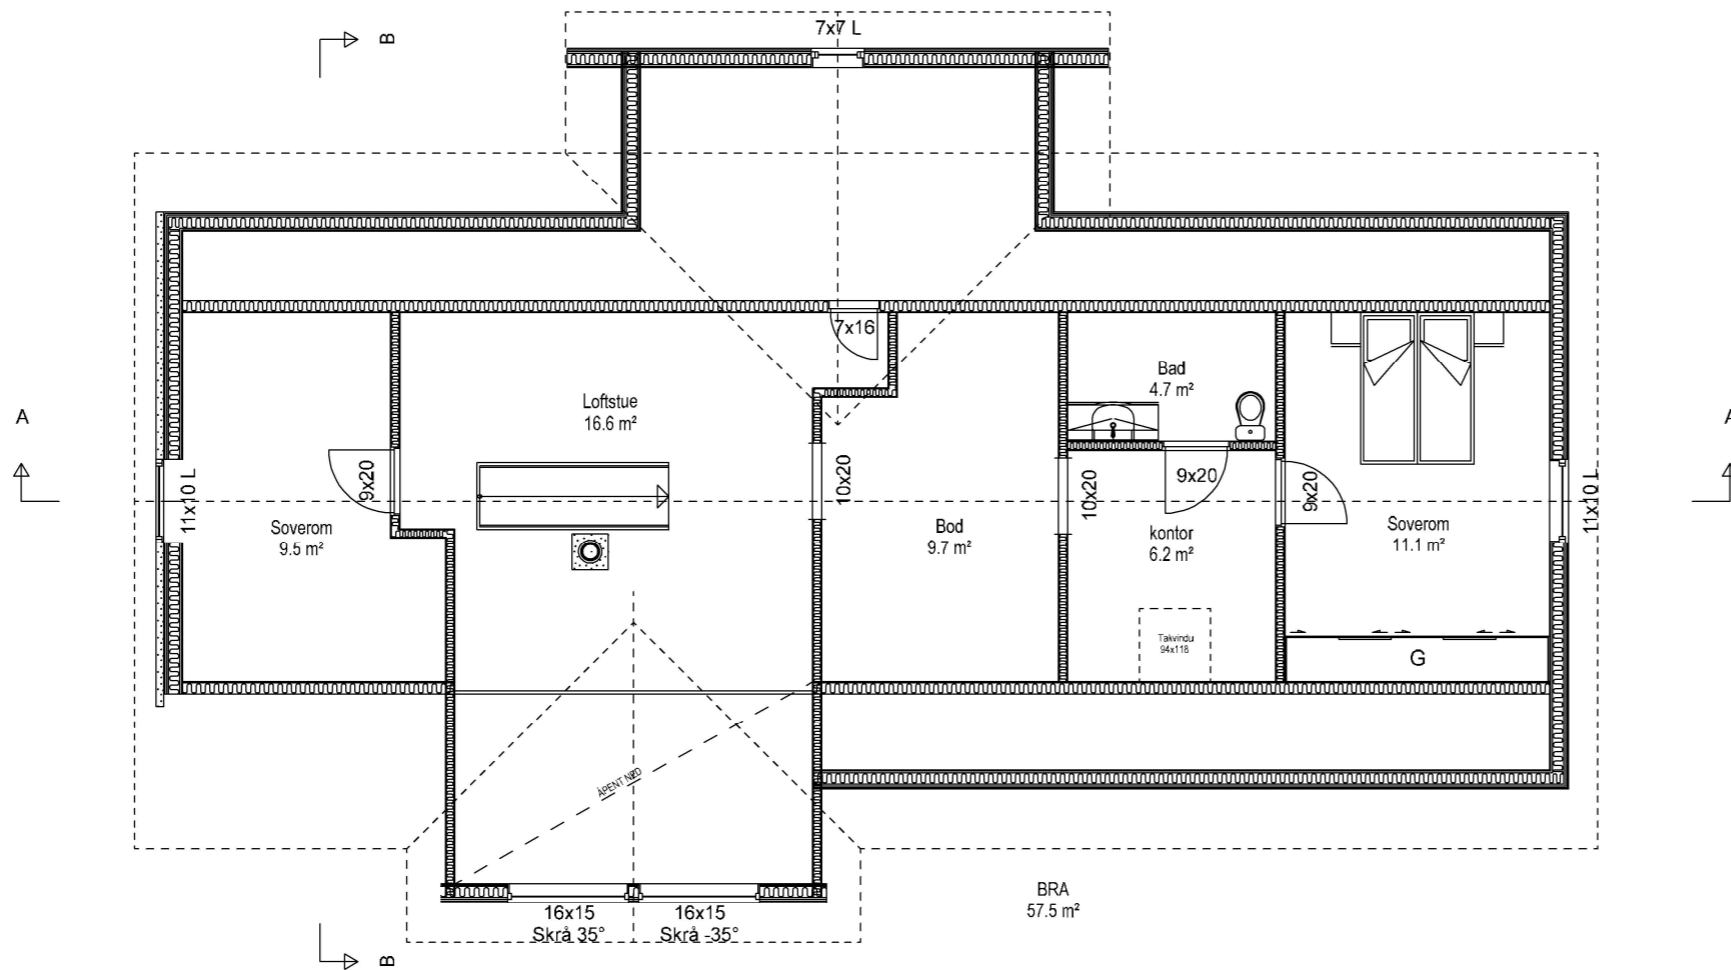

MERKNADER:

Forbehold: Det tas forbehold om mulig nedforet himling pga tekniske føringer. Arealer er beregnet ut fra tegning og er oppgitt i hht. NS3940.
Tekniske forhold i bygningsmessig utførelse kan påvirke arealer og høyder i mindre grad.

Rev	Dato	Tekst	Tegn.	Kontr.

Dato:	Arkitekt:	Index
23.01.2023	NHB	

Tegn.: TS

Forhandler: 

Tiltakshaver:
Tenjum Helene / Kjeldsberg Thomas
Fensfjordveien 1104
5986 HOSTELAND
Gnr 2 Bnr 31

Type	Prosjekt nr.
Spesial	23285


BOLIGSYSTEM AS
INNHERREDSVEIEN 103, 7043 TRONDHEIM
tel.: 73874650, fax.: 73874659, www.nhb.no

PLAN 2. ETG

Målestokk	Tegnings nr.	Index
1: 100		