



Seksjon

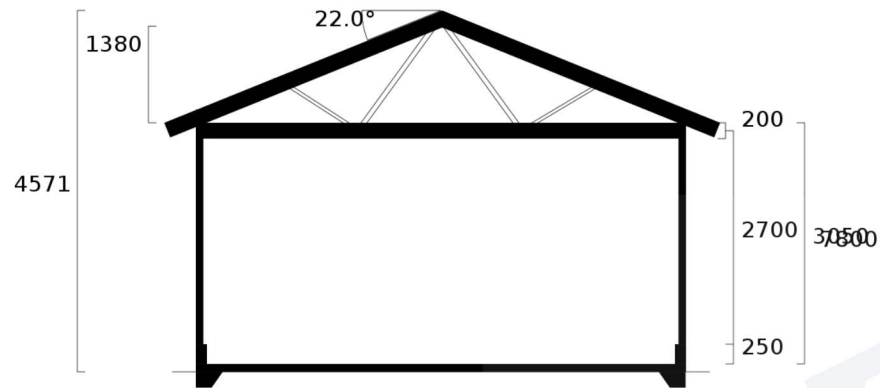

Søknadspliktig grunnet møne over 4 meter

Plan

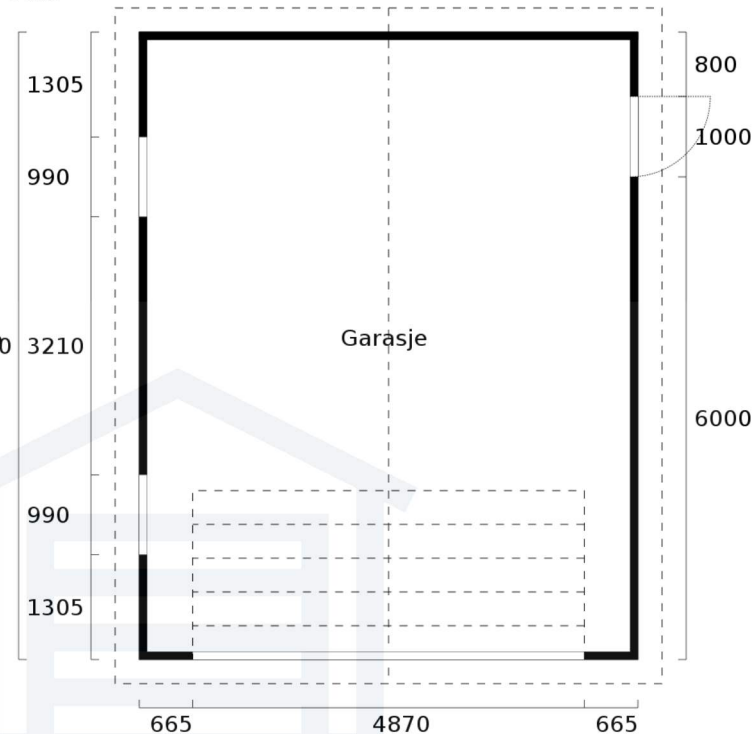


BTA 48 m²
 BYA 48 m²
 BRA 46 m²

Eksisterende Terrenglinje:			
Ny Terrenglinje:			
Byggherre: *	Sander Haugland		Dato:
Telefon:			
Adresse:	Austfjordvegen 2647		
Bruks areal: 46.97 m ²	Gnr: 31	Bnr: 35	Kommunenr: 4634
			Postnr: 5981
Bebygget areal: 49.63 m ²	Målestokk: 1:100 (A4)	Takvinkel: 22°	Tegnet AGARASJE AS

Alle rettigheter tilhører utførende for prosjekteringen.
 Kopiering og bruk av disse tegningene er forbudt uten skriftlig samtykke.

Fasader

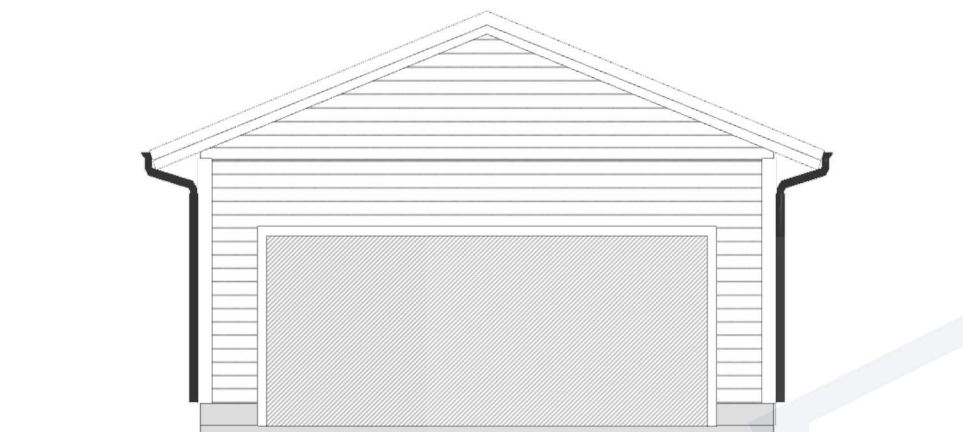

Fasade mot nord

agarasje.no

Eksisterende Terrenklinje:		Ny Terrenklinje:		Sander Haugland			
Byggherre:		Telefon:		Adresse:		Dato:	
Bruks areal: 46.97 m ²		Gnr: 31	Bnr: 35	Kommunenr: 4634	Postnr: 5981		
Bebygget areal: 49.63 m ²		Målestokk: 1:100 (A4)	Takvinkel: 22°	Tegnet AGARASJE AS			



Alle rettigheter tilhører utførende for prosjekteringen.
Kopiering og bruk av disse tegningene er forbudt uten skriftlig samtykke.


Takstein på tak



Fasade mot øst



agarasje.no

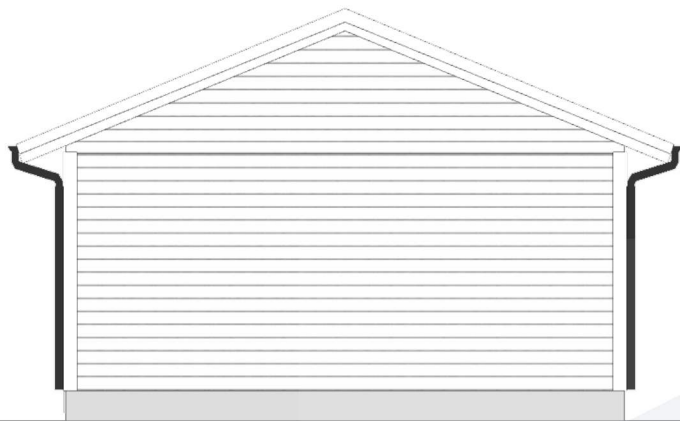Eksisterende Terrenklinje:		Sander Haugland		
Ny Terrenklinje:				
Byggherre: Telefon:			Dato:	
Adresse: Austfjordvegen 2647				
Bruks areal: 46.97 m ²	Gnr: 31	Bnr: 35	Kommunenr: 4634	Postnr: 5981
Bebygget areal: 49.63 m ²	Målestokk: 1:100 (A4)	Takvinkel: 22°	Tegnet AGARASJE AS	
Alle rettigheter tilhører utførende for prosjekteringen. Kopiering og bruk av disse tegningene er forbudt uten skriftlig samtykke.				




Fasade mot sør

agarasje.no

Eksisterende Terrenklinje:					
Ny Terrenklinje:					
Byggherre:				Dato:	
Telefon:					
Adresse:					
Bruks areal:	Gnr:	Bnr:	Kommunenr:	Postnr:	
46.97 m ²					
Bebygget areal:	Målestokk:	Takvinkel:	Tegnet AGARASJE AS		
49.63 m ²	1:100 (A4)	22°			
Alle rettigheter tilhører utførende for prosjekteringen. Kopiering og bruk av disse tegningene er forbudt uten skriftlig samtykke.					


Takstein på tak

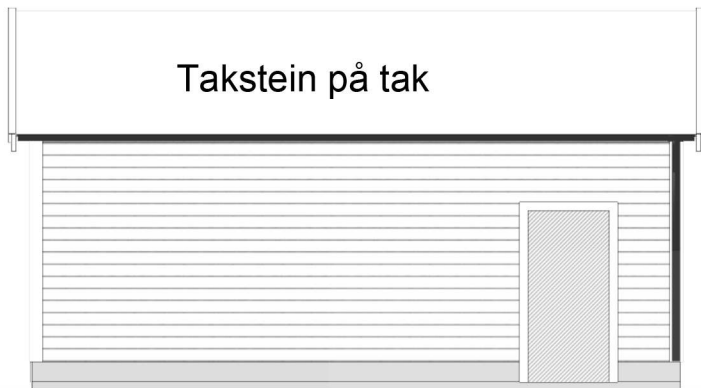

Fasade mot vest

agarasje.no

Eksisterende Terrenklinje:				
Ny Terrenklinje:				
Byggherre:		Dato:		
Telefon:				
Adresse:				
Bruks areal: 46.97 m ²	Gnr:	Bnr:	Kommunenr:	Postnr:
Bebygget areal: 49.63 m ²	Målestokk: 1:100 (A4)	Takvinkel: 22°	Tegnet AGARASJE AS	
Alle rettigheter tilhører utførende for prosjekteringen. Kopiering og bruk av disse tegningene er forbudt uten skriftlig samtykke.				

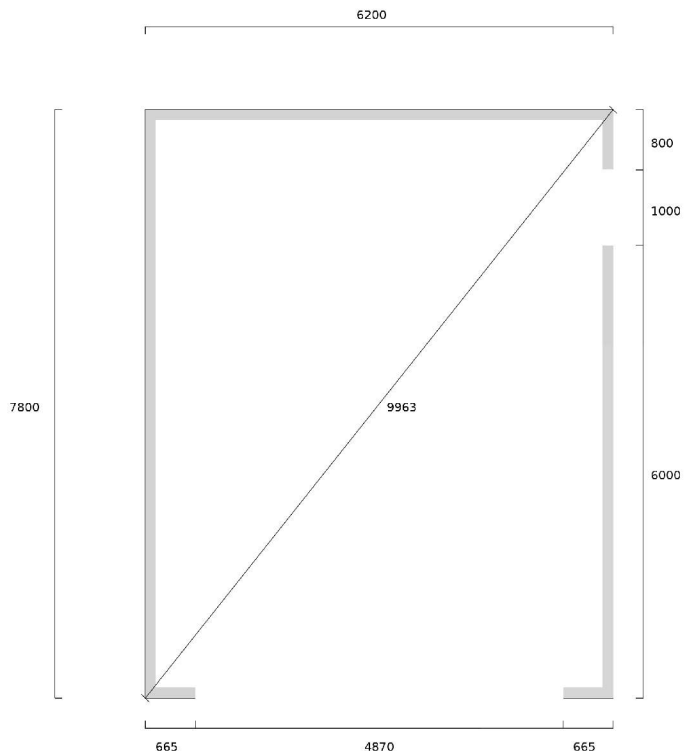

agarasje.no

RINGMURSTEGNING

Tegningen viser støpt armert ringmur med bredde 100 mm.
Ved bruk av Lecablokk skal denne ha bredde på minimum 150 mm.
Ringmur skal ha en minimumshøyde på 250 mm over ferdig gulv.

Eksisterende Terrenglinje:		Sander Haugland		
Ny Terrenglinje:				
Byggherre: Telefon:		Dato:		
Adresse:		Austfjordvegen 2647		
Bruks areal: 46.97 m ²	Gnr: 31	Bnr: 35	Kommunenr: 4634	Postnr: 5981
Bebygget areal: 49.63 m ²	Målestokk: 1:100 (A4)	Takvinkel: 22°	Tegnet AGARASJE AS	

Alle rettigheter tilhører utførende for prosjekteringen.
Kopiering og bruk av disse tegningene er forbudt uten skriftlig samtykke.