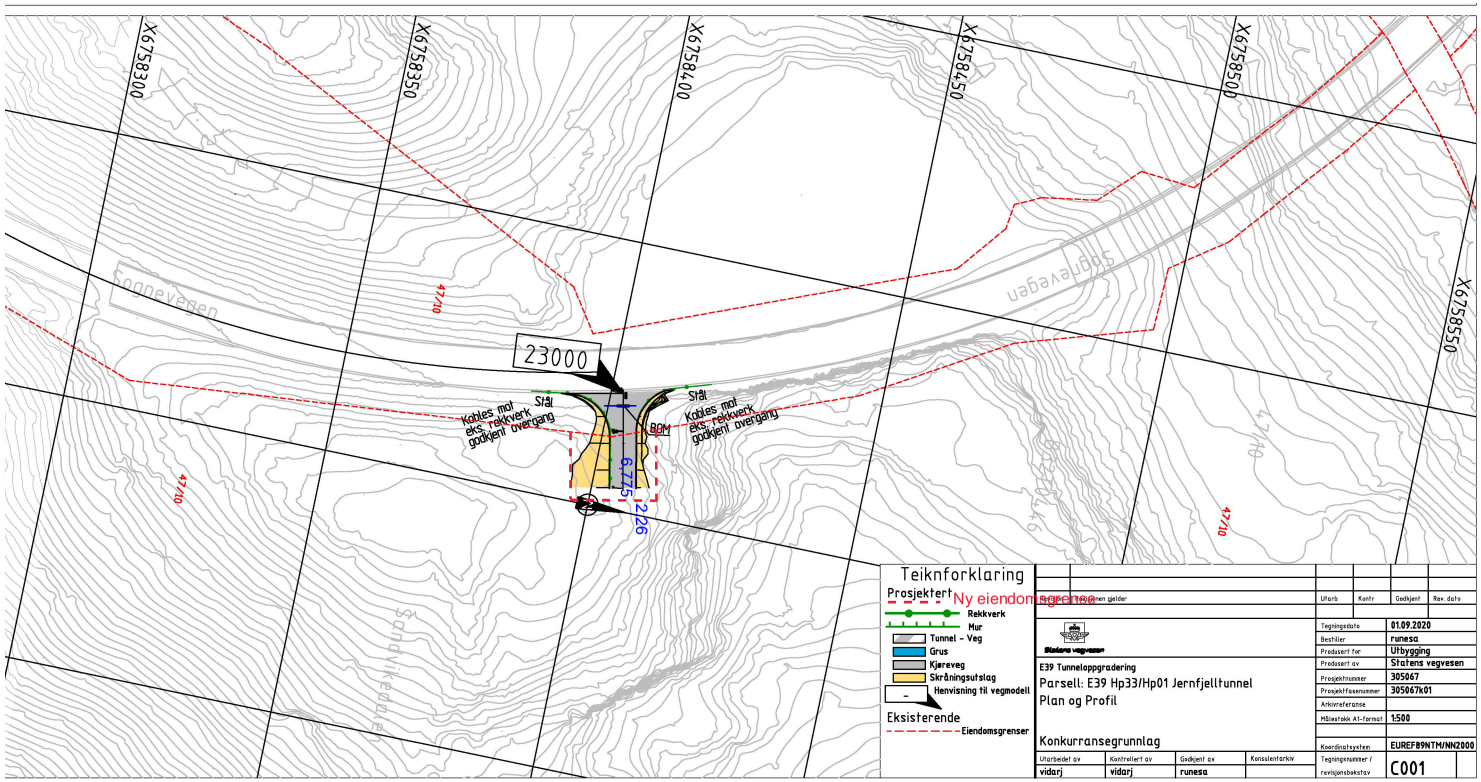
X6757300
X6758350
X6758400
X6758450
X6758500
X6758550
Sognevegen
Sognevegen
47/10
47/10
47/10
23000
Stål
Kobles mot eks. rekkverk godkjent overgang
Stål
Kobles mot eks. rekkverk godkjent overgang
BOM
6.775
1.220
Teiknforklaring
Prosjektert
Rekkverk
Mur
Tunnel – Veg
Grus
Kjøreveg
Skråningsutslag
Henvisning til vegmodell
Eksisterende
Eiendomsgrenser
Ny eiendomsgrense
Utarb
Kontr
Godkjent
Rev. dato
Tegningsdato 01.09.2020
Bestiller runesa
Produsert for Utbygging
Produsert av Statens vegvesen
Prosjektnummer 305067
Prosjektfasenummer 305067k01
Arkivreferanse
Målestokk A1-format 1:500
Koordinatsystem EUREF89NTM/NN2000
Tegningsnummer / revisjonsbokstav C001
E39 Tunneloppgradering
Parsell: E39 Hp33/Hp01 Jernfjelltunnel
Plan og Profil
Konkurransegrunnlag
Utarbeidet av vidarj
Kontrollert av vidarj
Godkjent av runesa
Konsulentarkiv