


Kompleks	Bygg	Etg	Fag	System	Type	Løpernummer	Fase	Revisjon	Status
							003	A	

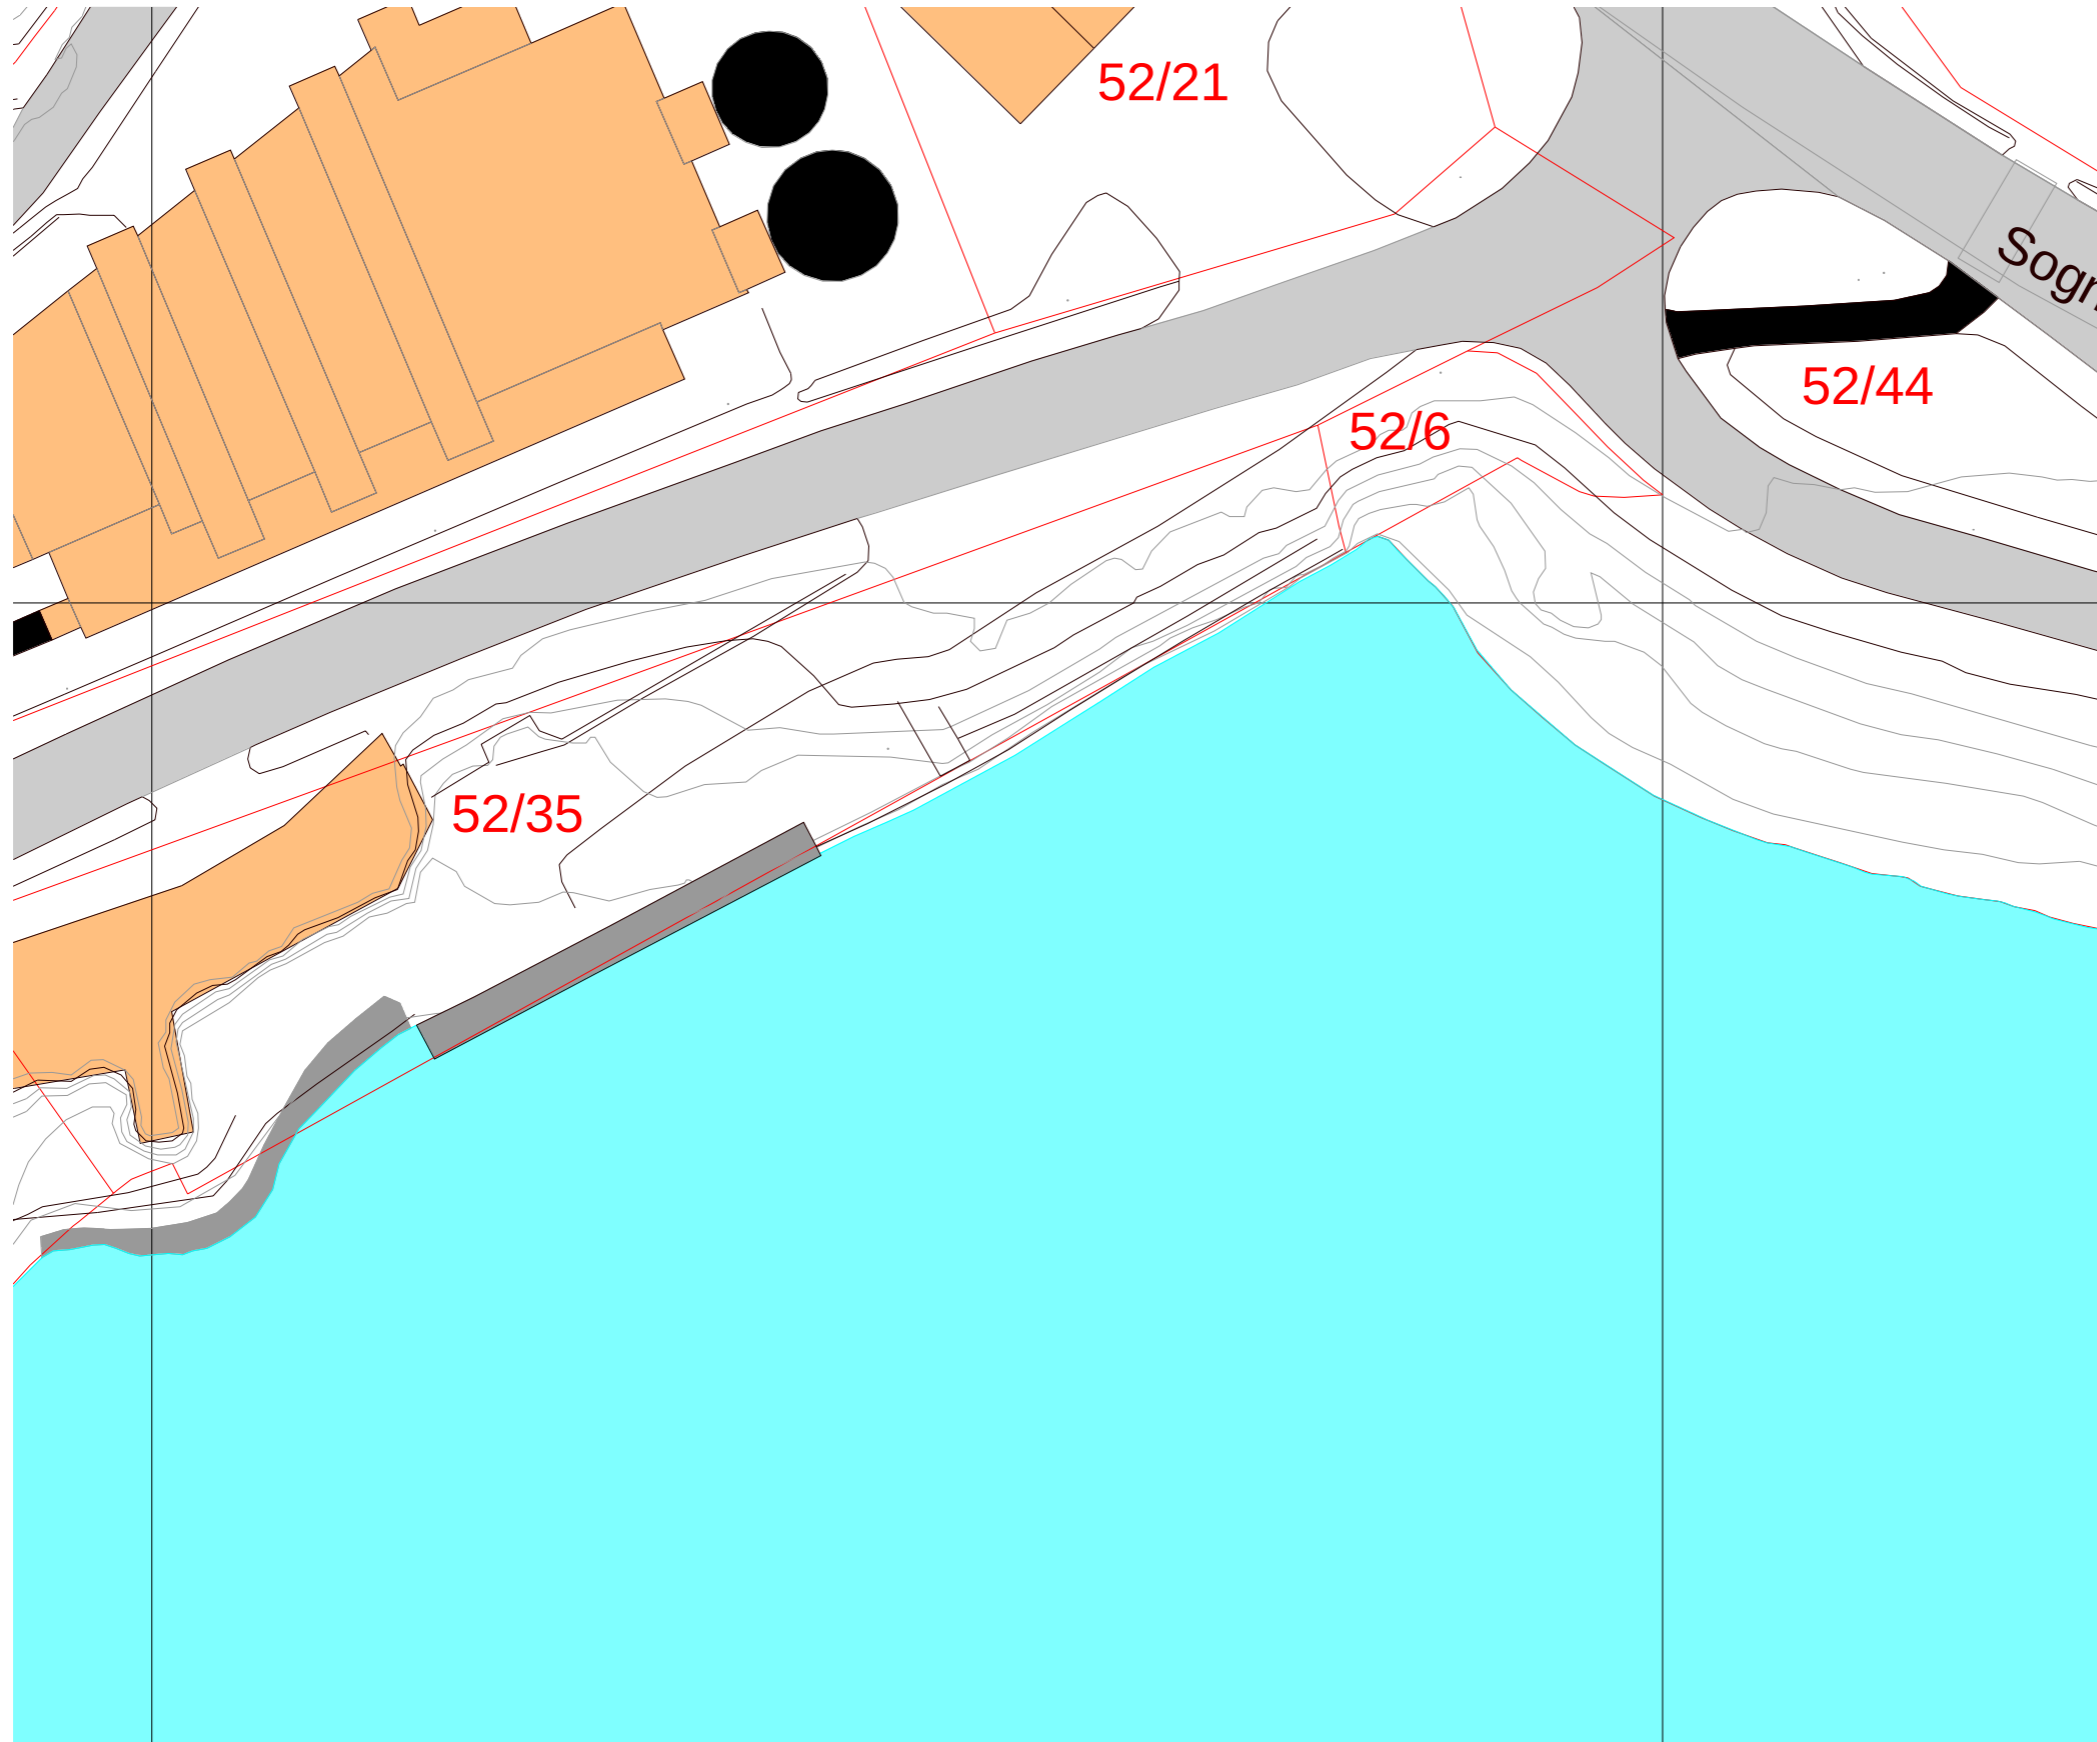

A	RAMMESØKNAD	29.06.2023	WETV	RLA					
Rev.	Revisjonstekst	Dato	Tegnet	Kontroll					
Prosjektfase									
RAMMESØKNAD									
RAMBOLL									
RAMBOLL NORGE AS - BERGEN Folke Bernadottsvei 50, Postboks 3705 Fyllingsdalen N-5845 Bergen T +47 55 17 58 00, bergen@ramboll.no									
REHABILITERING AV KAI		Oppdragsnummer 1350055956							
I MATRE		Tegnet av WETV	Dato 29.06.2023						
		Kontroll	Dato						
SITUASJONSKART		Godkjent	Dato						
		Utsendt dato 06/29/23							
		Målestokk 1 : 500							
Kompleks	Bygg	Etg	Fag	System	Type	Løpernummer	Fase	Revisjon	Status
							003	A	