




Plan 1.etg

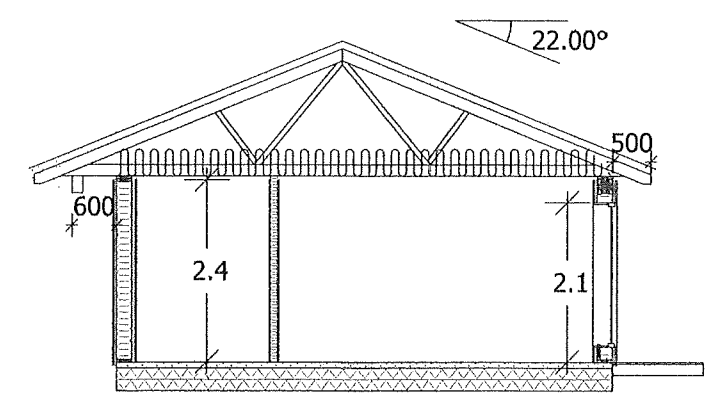

Snitt B-B

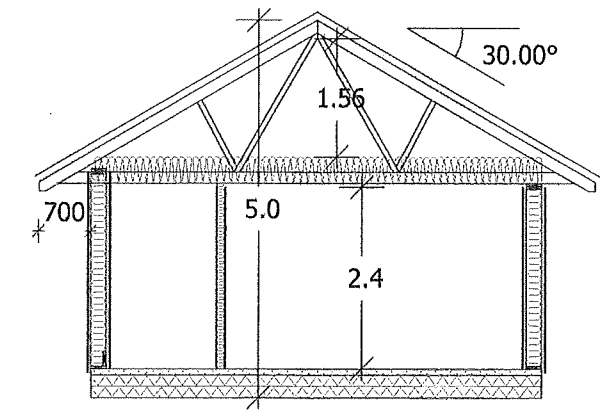

Snitt C-C

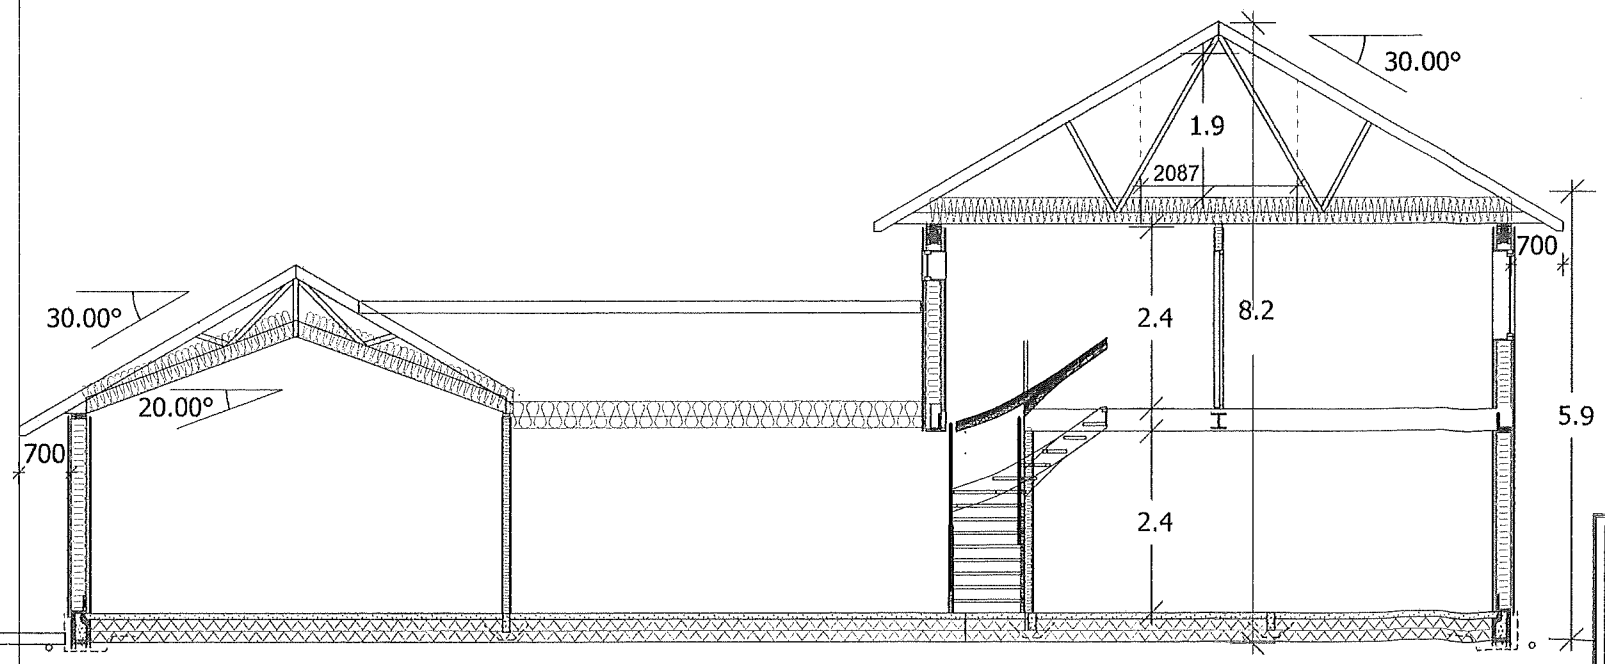

Snitt A-A

Arealberegninger i hht. NS 3940	Bruksareal BRA kvm		
	Pr etasje	Åpent overbygget areal og carport	Sum BRA
1. etasje	163.9	0.0	163.9
2. etasje	74.9	0.0	74.9
3. etasje	21.7	0.0	21.7
SUM :	260.5	0.0	260.5
BYA :	184.7	2.9	187.6
Grunnflate/ fotavtrykk :	181.1		

Bustadhus

5 20.06.2022 HA
4 23.05.2022 HA

Tiltakshaver: **Morten Nepstad og Stine Hindenes**
Byggeplass: **Einestrand**
Kommune: **Masfjorden**
Gnr: 59 Bnr: 15 Mål: 1 : 100


5981 Masfjordnes Mob. 90 72 60 26
post@helge-andvik.no

Dato: 24.02.2022
Tegn: HA
Prosjekt nr.:
Tegn.nr: 502

Plan 1. etg. og snitt

Morten_Nepstad_Nyttbustadhus

© Tegningen er beskyttet i.h.t. lov om opphavsrett.

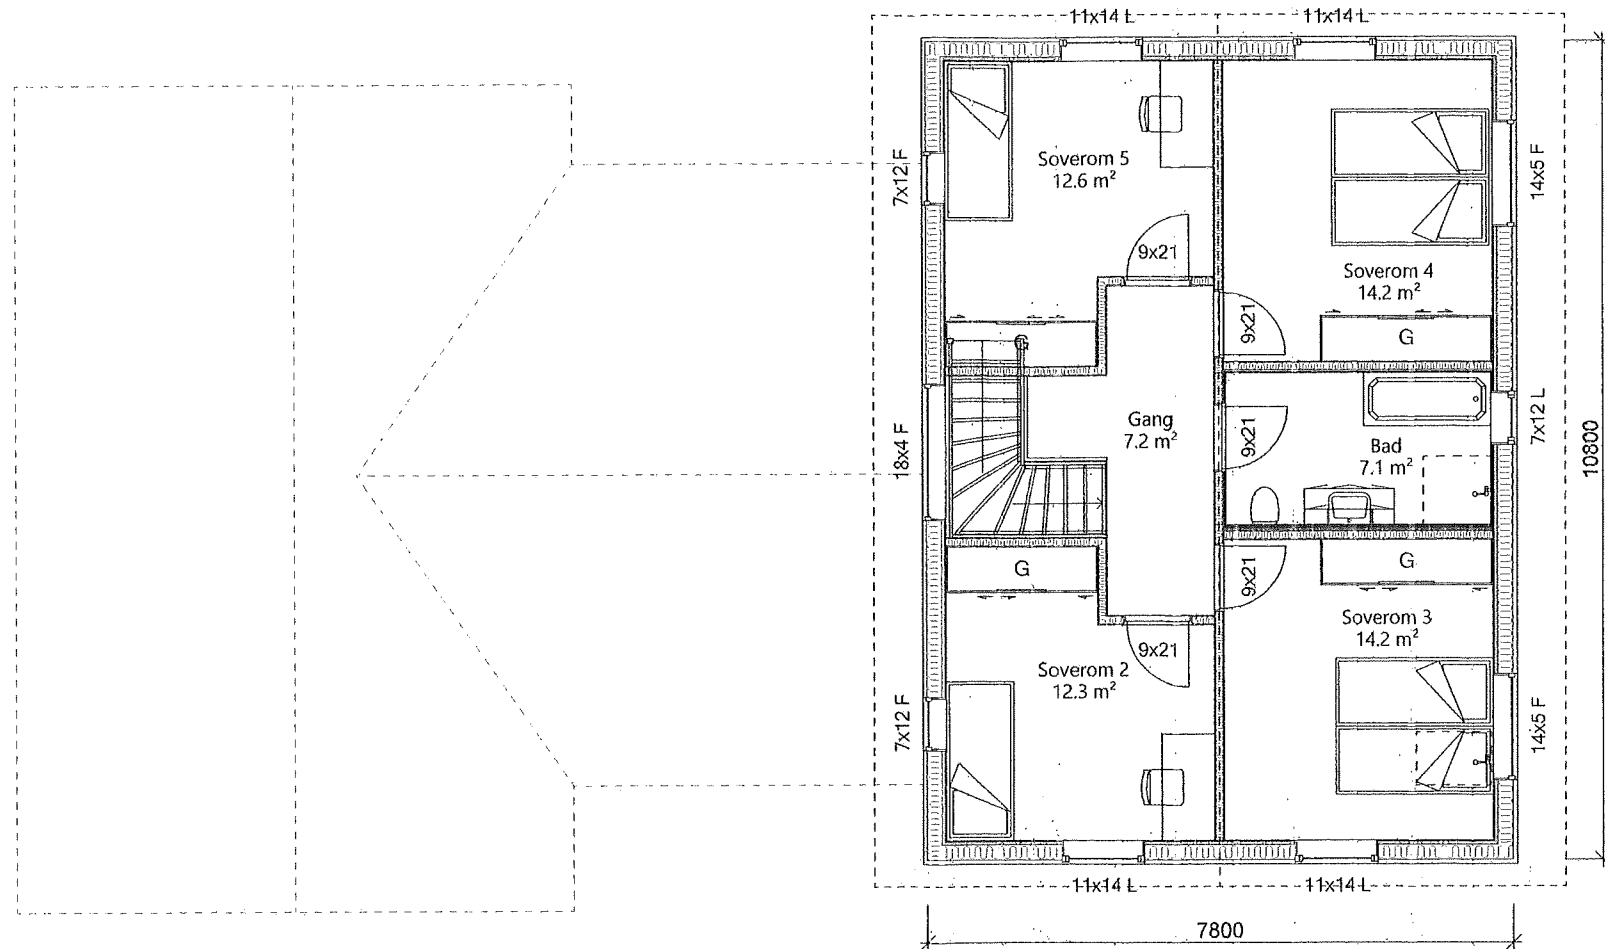

Plan 2.etg

Bustadhus

4 23.05.2022 HA

Tømrar Helge Andvik 5981 Masfjordnes Mob. 90 72 60 26 post@helge-andvik.no	Tiltakshaver:	Morten Nepstad og Stine Hindenes	
	Byggeplass:	Einestrاند	Dato: 24.02.2022
Gnr: 59 Bnr: 15 Mål: 1 : 100 © Tegningen er beskyttet i.h.t. lov om opphavsrett.	Kommune:	Masfjorden	Tegn: HA
	Plan 2.etg.		Prosjekt nr.: 503
			Tegn.nr.: 503

Morten Nepstad Nyttbustadhus