



Fasade Vest  
1 : 100

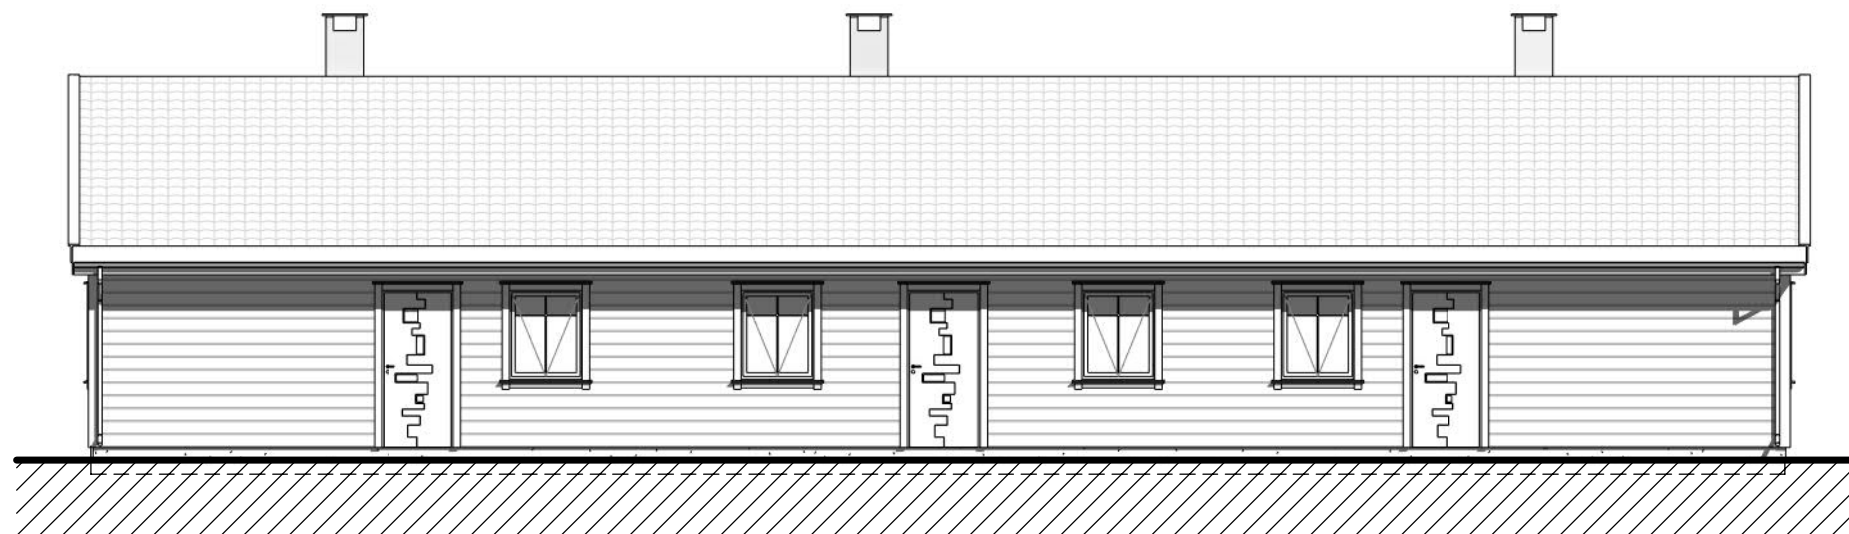

Fasade Øst  
1 : 100

	Rev.	Revisjonen gjelder	Utført	Kontr.	Dato
	Olav Soltveit Austfjordvegen		Målestokk	Dato	14.06.2023
	Fasade Vest & Øst 4634-59/20		1 : 100	Tegnet	Jameson
	Copyright (©)		Arkstørrelse	Kontr.	Sjursen
			Tegningsnr.	Prosjektnr.	Rev.
			A100	3123	