



Snitt 3
1 : 100

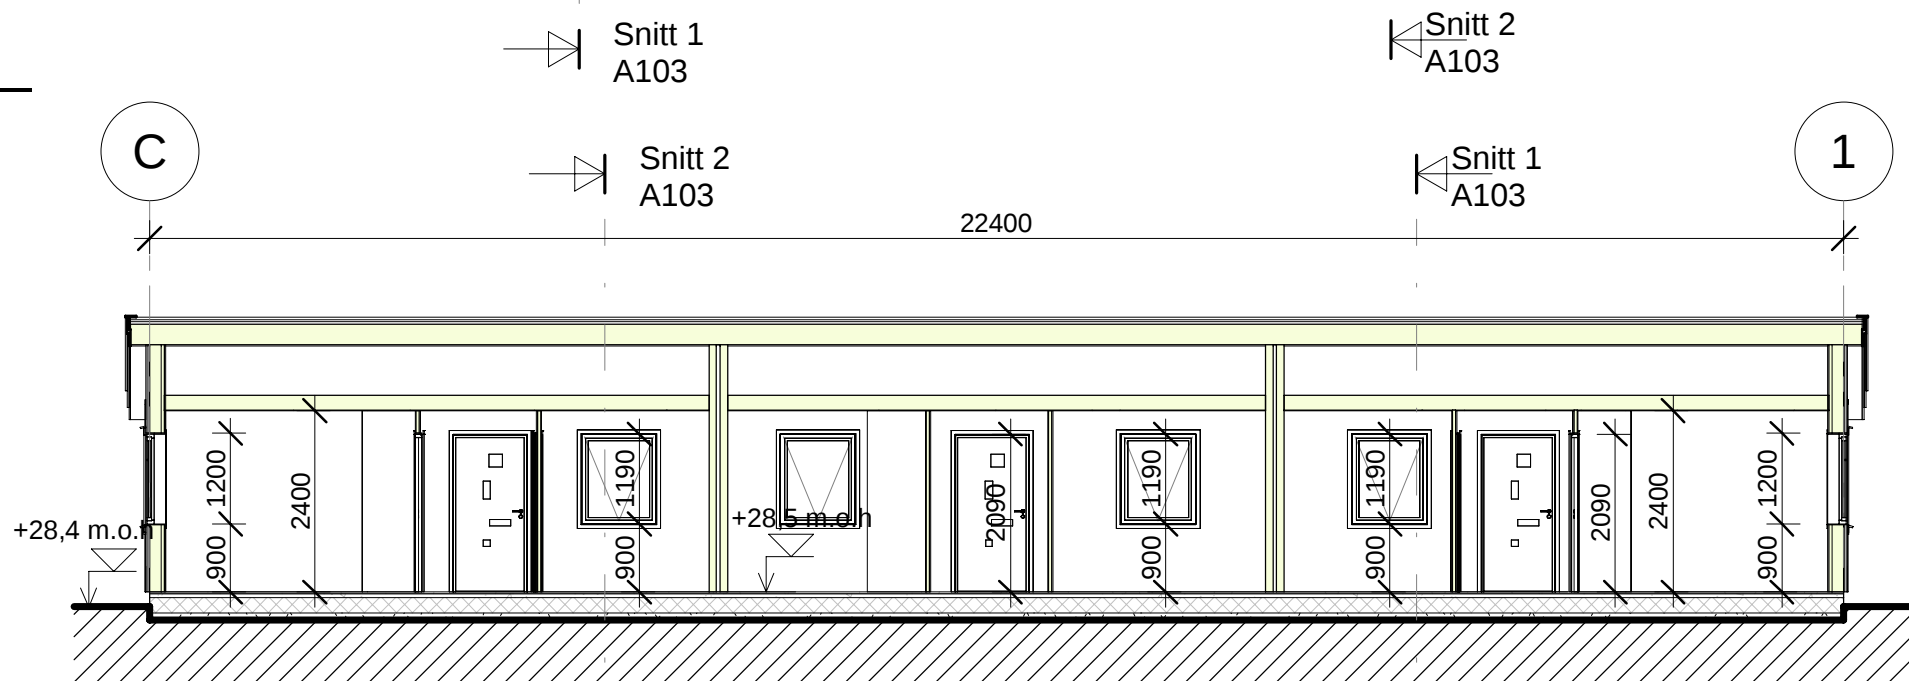

Snitt 4
1 : 100

	Rev.	Revisjonen gjelder	Utført	Kontr.	Dato
	Olav Soltveit Austfjordvegen		Målestokk	Dato	14.06.2023
	Snitt 3 & 4 4634-59/20		1 : 100	Tegnet	Jameson
			Arkstørrelse	Kontr.	Sjursen
			Tegningsnr.	Prosjektnr.	Rev.
			A104	3123	

Copyright (©)