




LANGVEGG TYPE 1

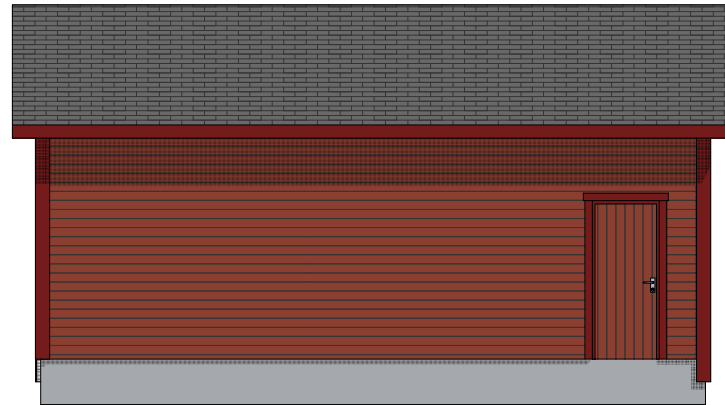

LANGVEGG TYPE 2

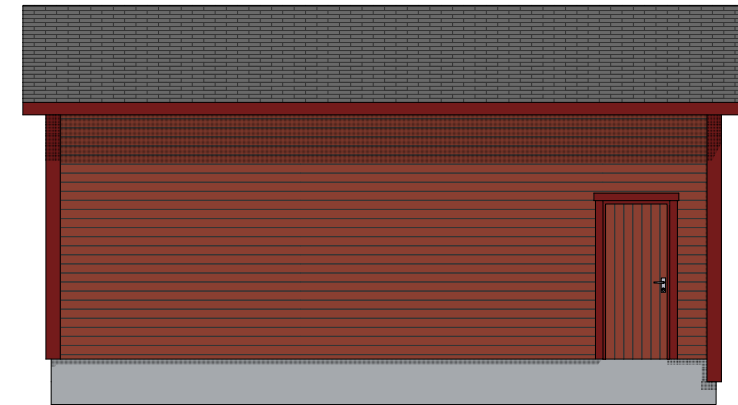


LANGVEGG TYPE 3

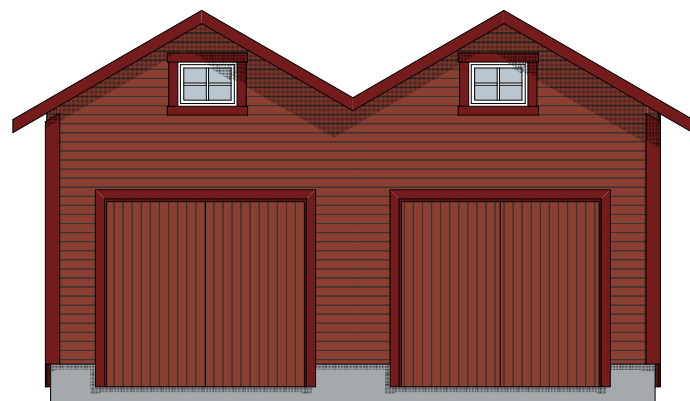

GAVL MOT SJØ TYPE 1




GAVL MOT SJØ TYPE 2

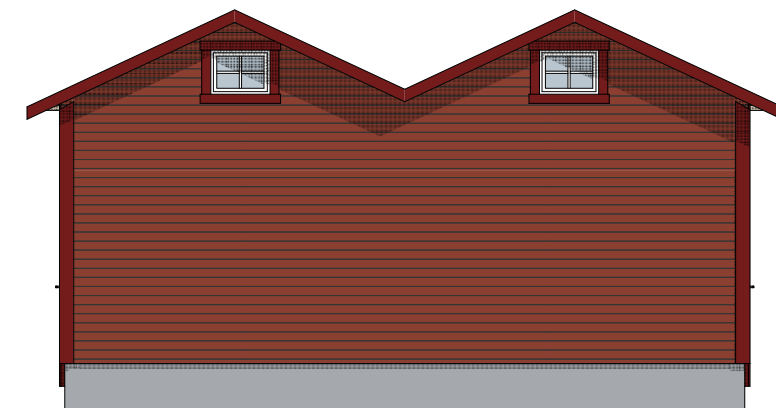

GAVL MOT SJØ TYPE 3



PERSPEKTIV MOT SJØ

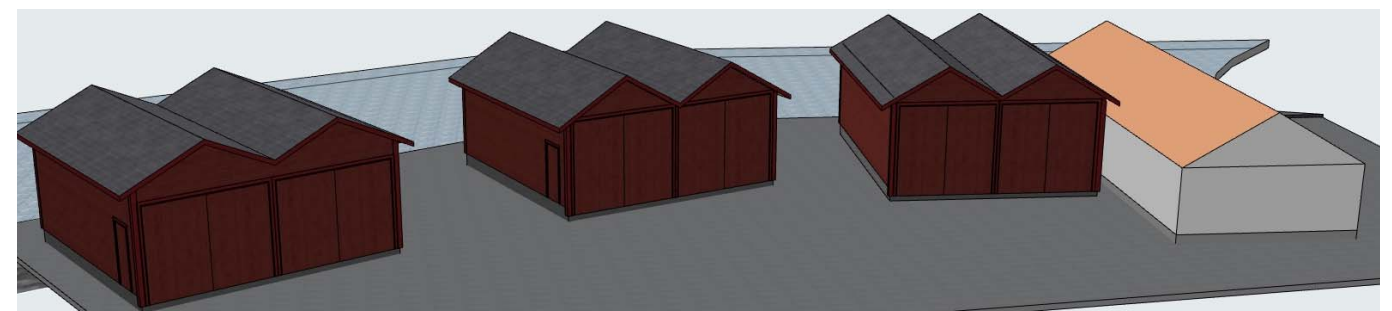

PERSPEKTIV MOT PARKERING

RevID	Dato	Endring	Kontroll
Rev A	08.08.23	Endra mønehøgde frå 5,5 til 5,0 tilpassingar port/vindu	BRK

BIM modell ArchiCAD 14 NOR Filplassering: D:\BRKvingeData\Mine dokumenter\PROSJEKT\Byggesak\2023\23240_Hosteland grunneigarlag _ naustbygg\Naustbygg V26_Rev 1.pln

BYGGEMELDING

HOSTELAND GRUNNEIGARLAG
23040 FELLES NAUST HOSTELAND

FASADER

BYGGM. JØRN R. K. VINGE AS Mob. 456 03 190
Kvingebakkevegen 97 Tlf. 56 36 56 20
5981 MASFJORDNES e-post post@brkvinge.no

Dato 06.06.2023 Målestokk 1:100 Tegn.nr. A40-01 Utskrift dato 10.08.2023