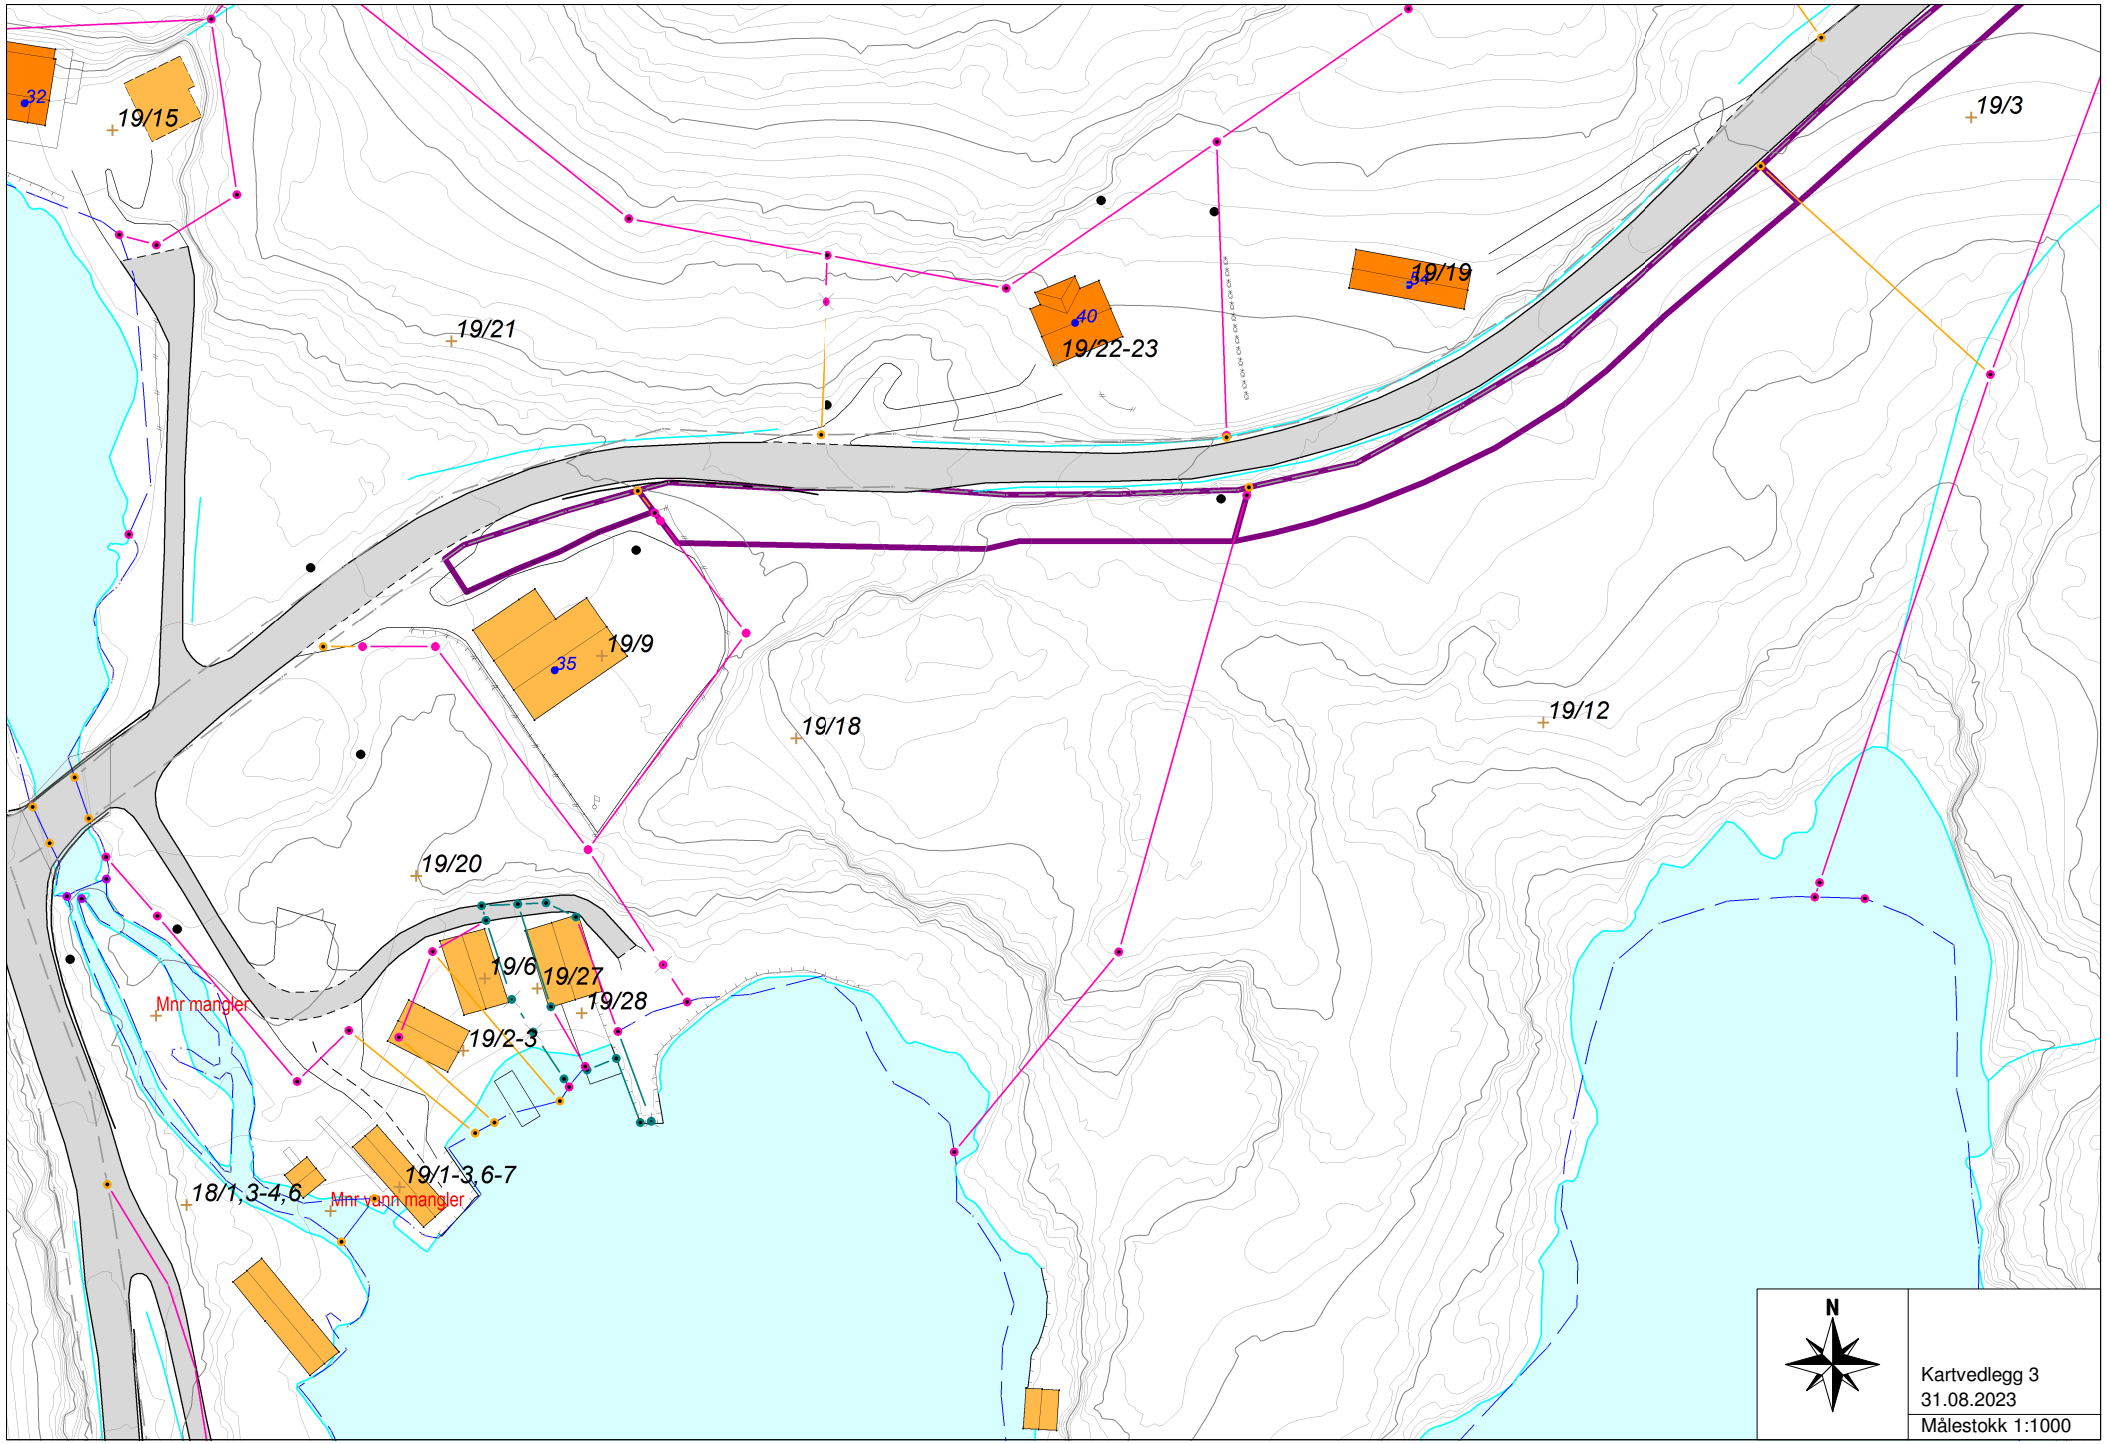
32
19/15
19/3
19/19
34
40
19/21
19/22-23
35
19/9
19/18
19/12
19/20
19/6
19/27
19/28
Mnr mangler
19/2-3
19/1-3,6-7
18/1,3-4,6
Mnr vann mangler
N
Kartvedlegg 3
31.08.2023
Målestokk 1:1000