



Kommune: 4634 - MASFJORDEN
Gardsnummer: 19
Bruksnummer: 3

Utskriftsdato/klokkeslett: 30.10.2023 kl. 10:33
Produsert av: Kjersti Furnes Soltvedt

Dette dokumentet viser resultatet av Arealoverføring ført 30.10.2023.

Orientering om relevant utdrag av matrikkelen

Eit relevant utdrag av matrikkelen viser deler av opplysningane som registrert om matrikkeleiningane (eigedommane). Utdraget viser kva slags endringar som er gjort i matrikelen knytt til ei forretning, som t.d. kva for grenser som vart behandla. Relevant utdrag av matrikkelen er heimla i Forskrift om eiendomsregistrering av 26. juni 2009 § 9.

Du kan kontakte kommunen for å få komplett matrikkelbrev, dersom du vil sjå alle opplysningar som er registrert om matrikkeleininga.

Om heilskap og nøyaktigheit i relevant utdrag av matrikkelbrevet

Matrikkelen vart etablert ved konvertering av data frå tidlegare register. Det kan variere kor gode slike data er med omsyn til heilskap og nøyaktigheit. I enkelte tilfelle kan grensepunkt og grenselinjer mangle heilt eller delvis, eller vere feil registrerte. Det kan også vere feil og manglar ved registrert bygnings- og adresseinformasjon. Heilskap og kartfestingsnøyaktigheit er oftast betre innanfor enn utanfor tettbygde strøk. Ver merksam på at oppgjewe areal for mange matrikkeleiningar og bygg er usikre.

For utfyllande informasjon: www.kartverket.no/utdragmatrikkel

Matrikkeleining

Matrikkeleiningstype: Grunneigedom
Bruksnamn: MOLLAND
Etableringsdato: 29.10.1888
Skyld: 0,62
Er tinglyst: Ja
Har festegrunnar: Nei
Er seksjonert: Nei

Arealrapport

Tekst	Areal	Kommentar
Utrekna areal for 19 / 3	307 762,9 m2	Ukjend grenseforløp
Utrekna areal av teig(ar) med fleire matrikkeleiningar, der 19 / 3 inngår	1 239 332,1 m2	Ukjend grenseforløp
Utrekna areal av uregistrert jordsameige der 19 / 3 er registrert med del	585 m2	Ukjend grenseforløp

Eigarforhold

Tinglyste eigarforhold

Rolle	Status	Føds.d./org.nr	Namn	Brukseinin	Adresse	Andel
Heimelshavar		071195	ERIKSEN ESPEN		Postboks 101 Fana 5889 BERGEN	1 / 1

Forretningar der matrikkeleininga er involvert

Forretning	Forretningsdokumentdato	Status	Tinglysing	Endra dato	Matrikkelføring
Forretningstype	Kommunal saksreferanse				Signatur Dato
Årsak til feilretting	Nettadresse (URL)				
	Annan referanse				
Arealoverføring	19.09.2023				1266sok 30.10.2023
Oppmålingsforretning/arealoverføring	O 23/820				
		Rolle	Matrikkeleining		Arealendring
		Avgjevar	4634 - 19/3		-438,5
		Avgjevar	4634 - 19/12		-560
		Avgjevar	4634 - 19/18		-532,3
		Mottakar	4634 - 19/31		1 530,7
		Berørt	4634 - 19/9		0


Landmålarnummer Namn


000282 KJERSTI FURNES SOLTVEDT


Oversiktskart

Målestokk 1:50 000

EUREF89 UTM Sone 32

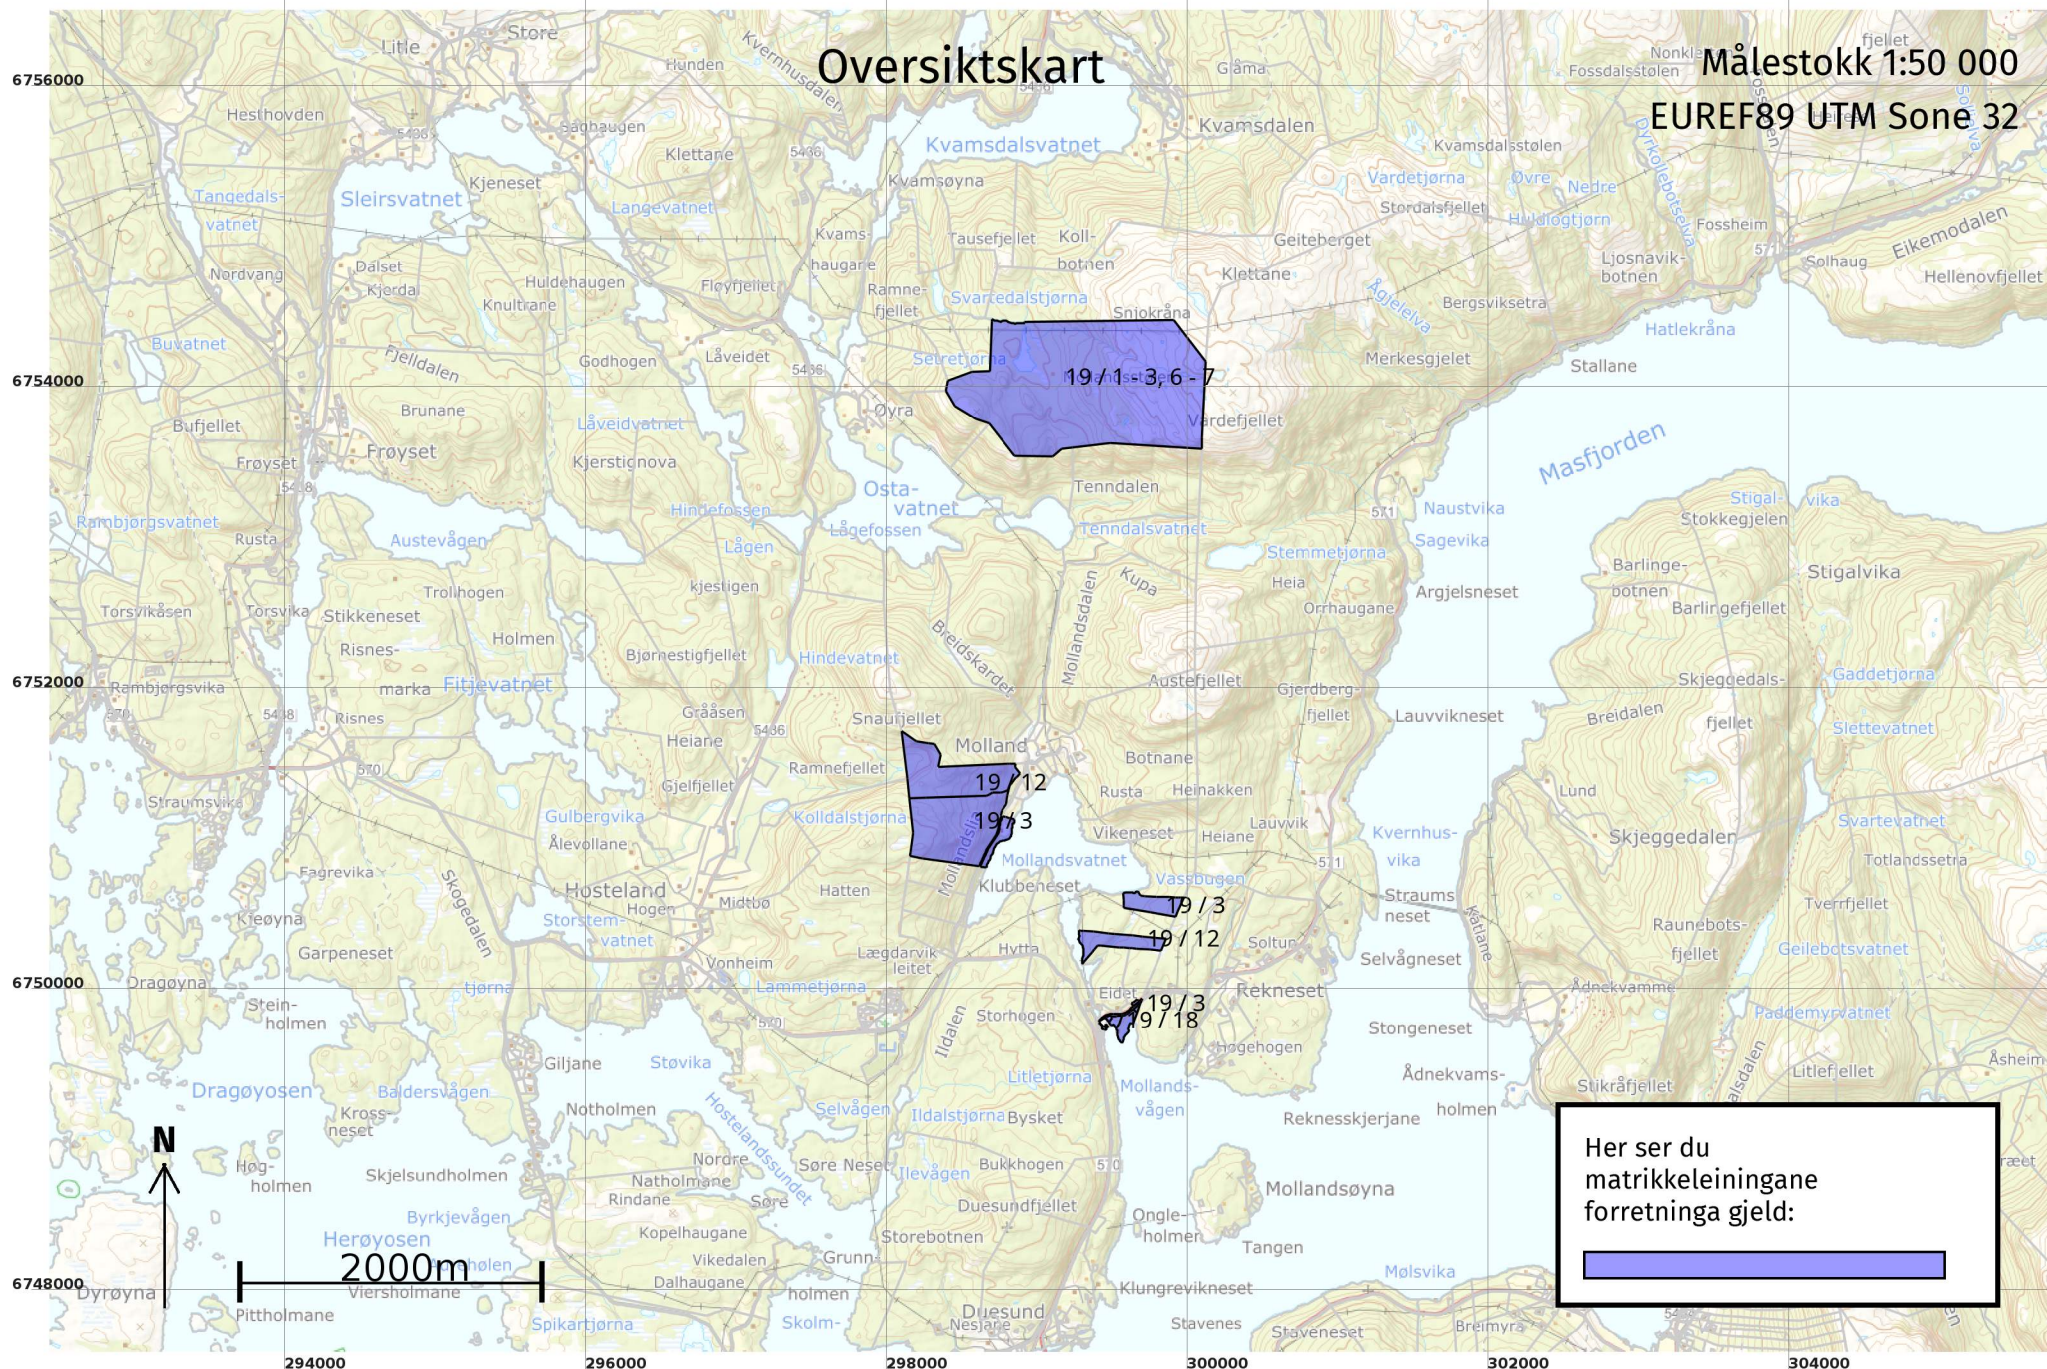

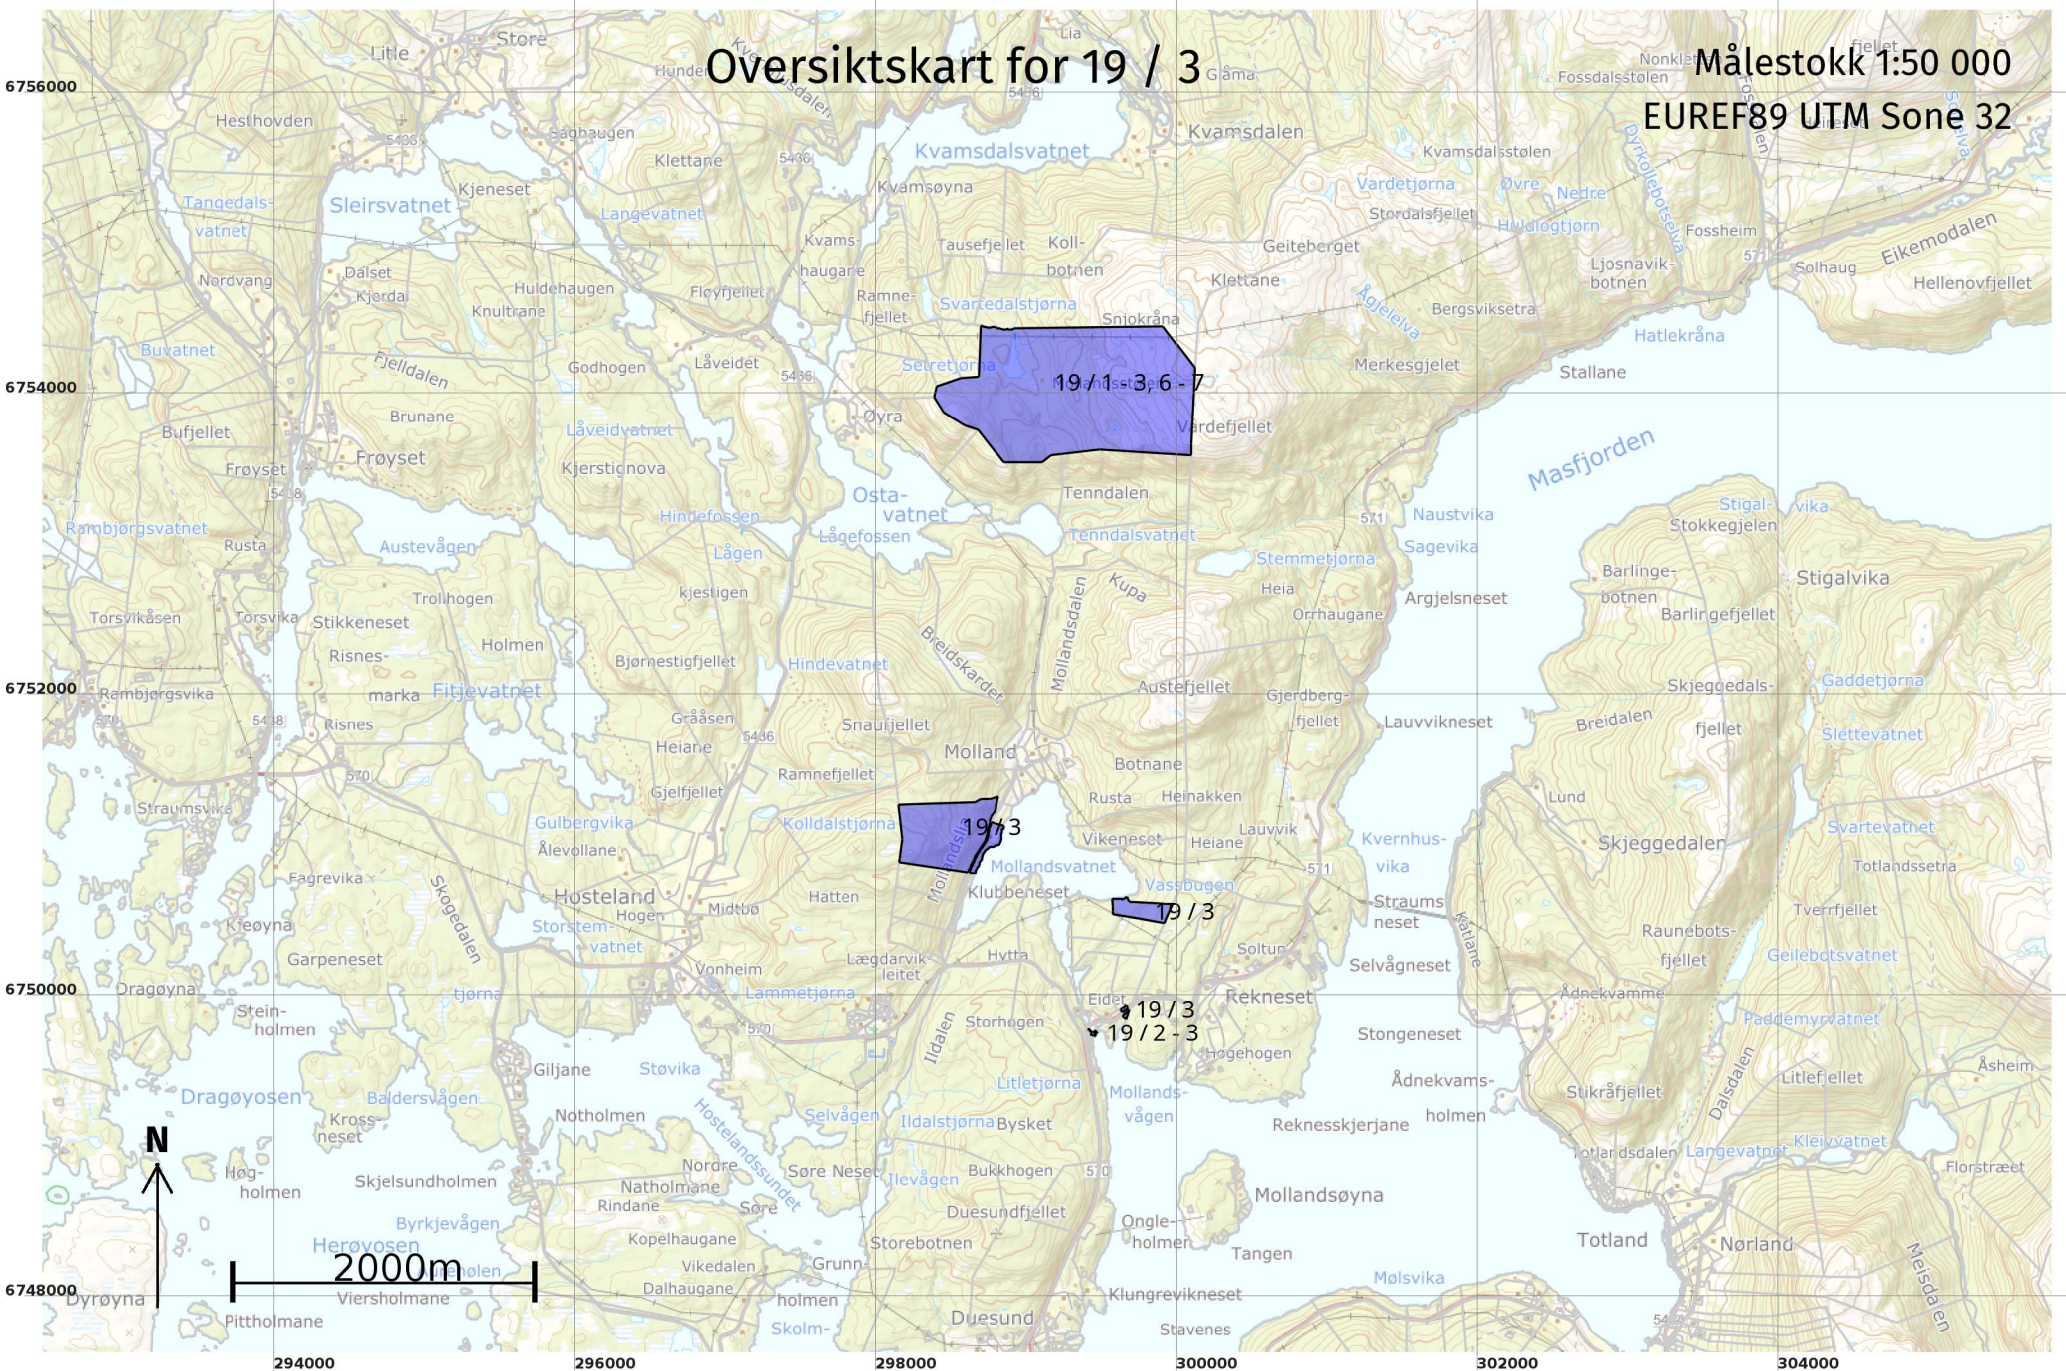

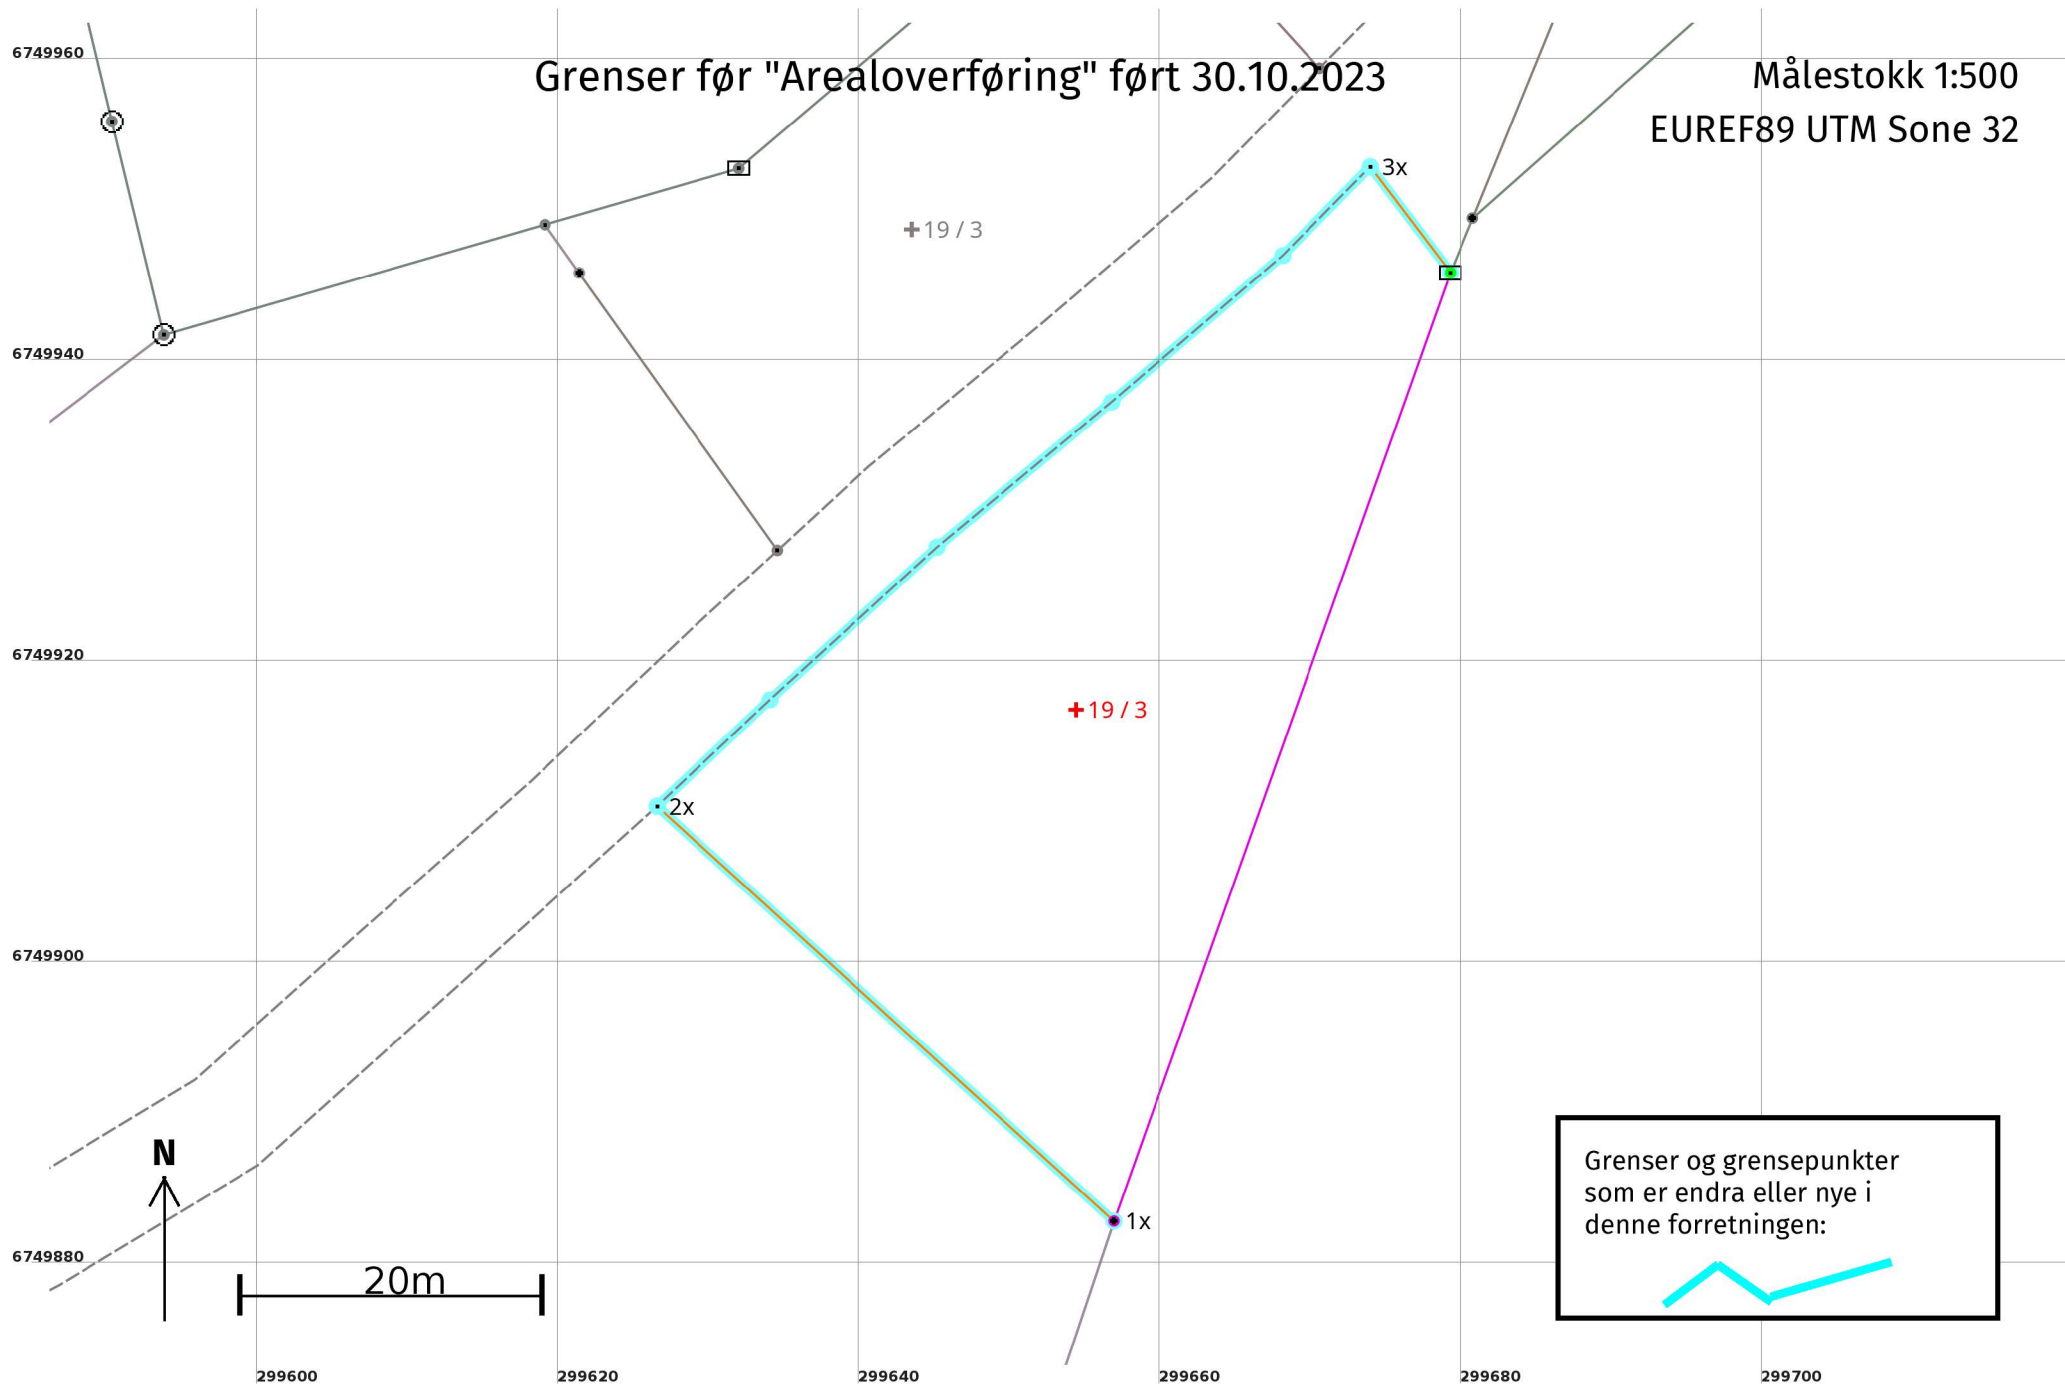

Grenser etter "Arealoverføring" ført 30.10.2023

Målestokk 1:500
EUREF89 UTM Sone 32

