



Kommune: 4634 - MASFJORDEN
Gardsnummer: 19
Bruksnummer: 12

Utskriftsdato/klokkeslett: 30.10.2023 kl. 10:33
Produsert av: Kjersti Furnes Soltvedt

Dette dokumentet viser resultatet av Arealoverføring ført 30.10.2023.

Orientering om relevant utdrag av matrikkelen

Eit relevant utdrag av matrikkelen viser deler av opplysningane som registrert om matrikkeleiningane (eigedommane). Utdraget viser kva slags endringar som er gjort i matrikelen knytt til ei forretning, som t.d. kva for grenser som vart behandla. Relevant utdrag av matrikkelen er heimla i Forskrift om eiendomsregistrering av 26. juni 2009 § 9.

Du kan kontakte kommunen for å få komplett matrikkelbrev, dersom du vil sjå alle opplysningar som er registrert om matrikkeleininga.

Om heilskap og nøyaktigheit i relevant utdrag av matrikkelbrevet

Matrikkelen vart etablert ved konvertering av data frå tidlegare register. Det kan variere kor gode slike data er med omsyn til heilskap og nøyaktigheit. I enkelte tilfelle kan grensepunkt og grenselinjer mangle heilt eller delvis, eller vere feil registrerte. Det kan også vere feil og manglar ved registrert bygnings- og adresseinformasjon. Heilskap og kartfestingsnøyaktigheit er oftast betre innanfor enn utanfor tettbygde strøk. Ver merksam på at oppgjve areal for mange matrikkeleiningar og bygg er usikre.

For utfyllande informasjon: www.kartverket.no/utdragmatrikkel

Matrikkeleining

Matrikkeleiningstype: Grunneigedom
Bruksnamn: HEIMETEIGEN
Etableringsdato: 08.03.1939
Skyld: 0,3
Er tinglyst: Ja
Har festegrunnar: Nei
Er seksjonert: Nei

Arealrapport

Tekst	Areal	Kommentar
Utrekna areal for 19 / 12	248 801,4 m2	Ukjend grenseforløp

Eigarforhold


Tinglyste eigarforhold

Rolle	Status	Føds.d./org.nr	Namn	Brukseinin	Adresse	Andel
Heimelshavar		071195	ERIKSEN ESPEN		Postboks 101 Fana 5889 BERGEN	1 / 1

Forretningar der matrikkeleininga er involvert

Forretning	Forretningsdokumentdato	Status	Tinglysing	Endra dato	Matrikkelføring
Forretningstype	Kommunal saksreferanse				Signatur Dato
Årsak til feilretting	Nettadresse (URL)				
	Annan referanse				
Arealoverføring	19.09.2023				1266sok 30.10.2023
Oppmålingsforretning/arealoverføring	O 23/820				
		Rolle	Matrikkeleining		Arealendring
		Avgjevar	4634 - 19/3		-438,5
		Avgjevar	4634 - 19/12		-560
		Avgjevar	4634 - 19/18		-532,3
		Mottakar	4634 - 19/31		1 530,7
		Berørt	4634 - 19/9		0

Landmålarnummer	Namn
000282	KJERSTI FURNES SOLTVEDT

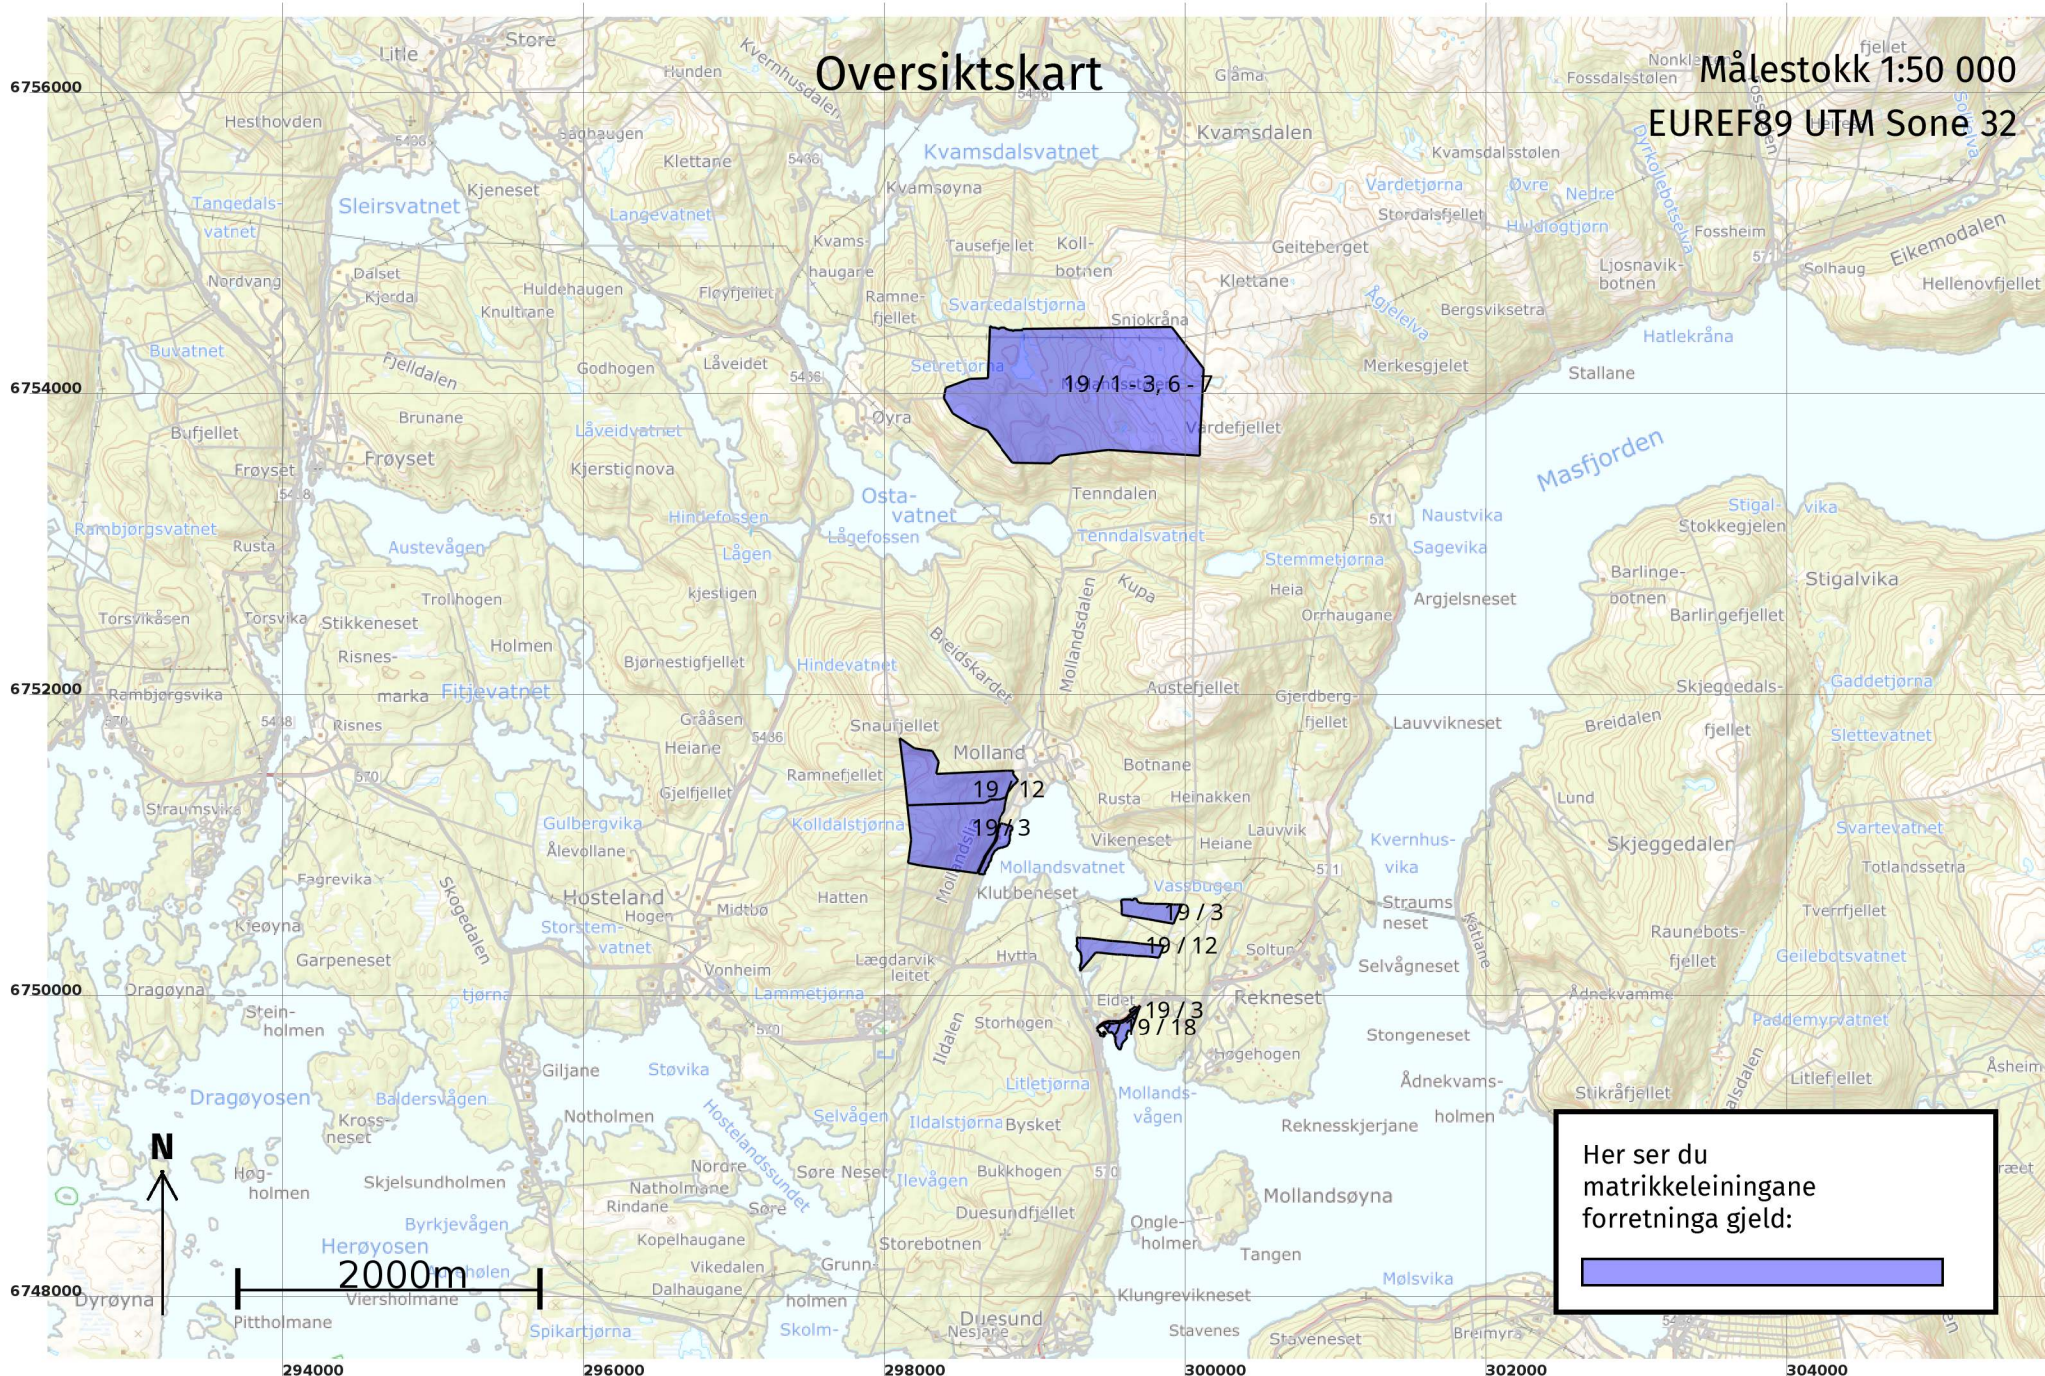

Oversiktskart for 19 / 12

Målestokk 1:20 000
EUREF89 UTM Sone 32

6752000

6751000

6750000

6749000

297000

298000

299000

300000


301000



800m


Grenser før "Arealoverføring" ført 30.10.2023

Målestokk 1:500
EUREF89 UTM Sone 32

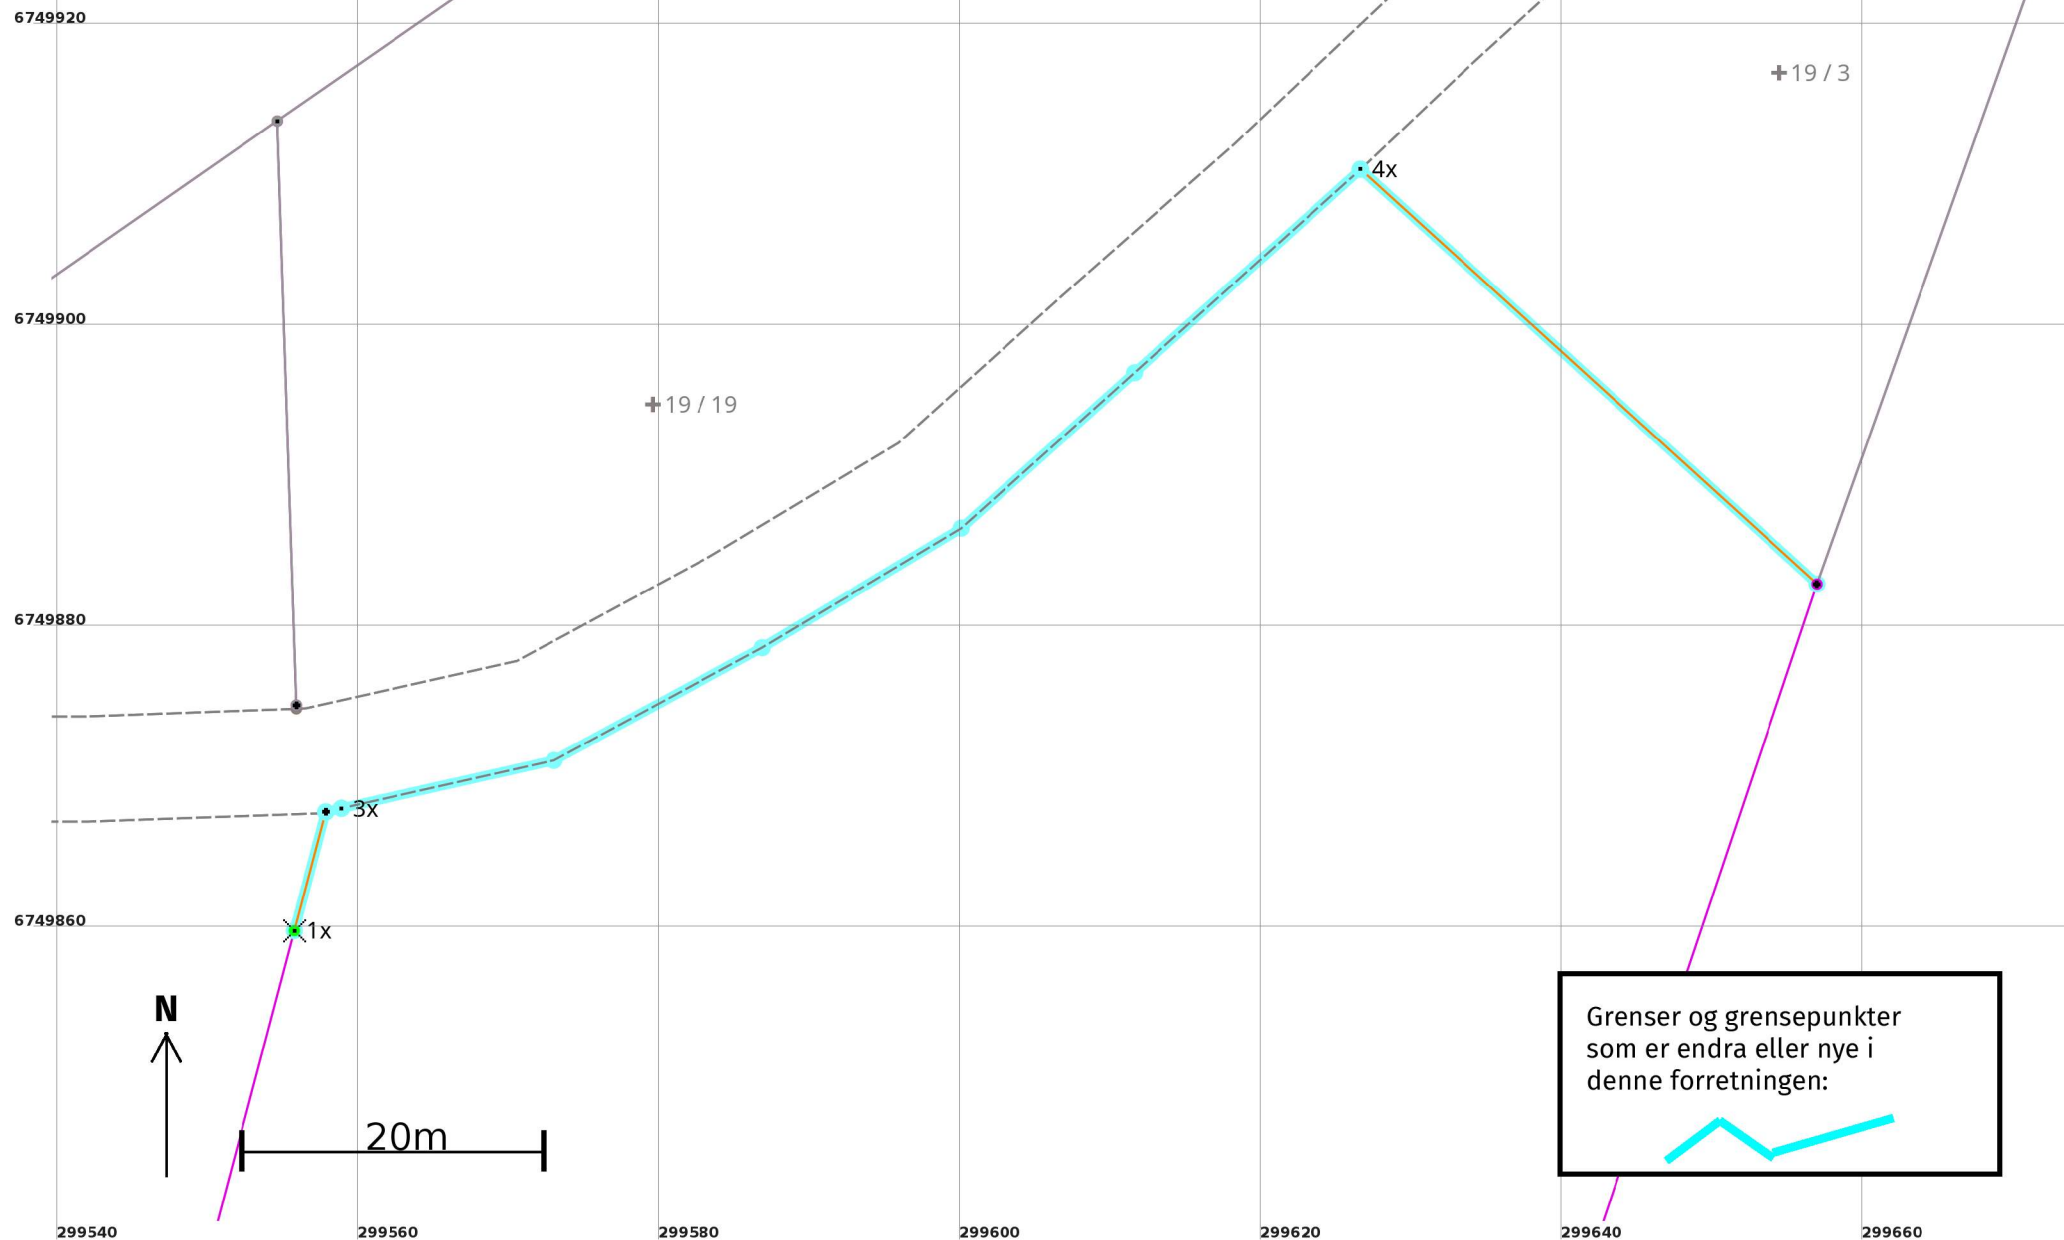

Grenser etter "Arealoverføring" ført 30.10.2023

Målestokk 1:500
EUREF89 UTM Sone 32

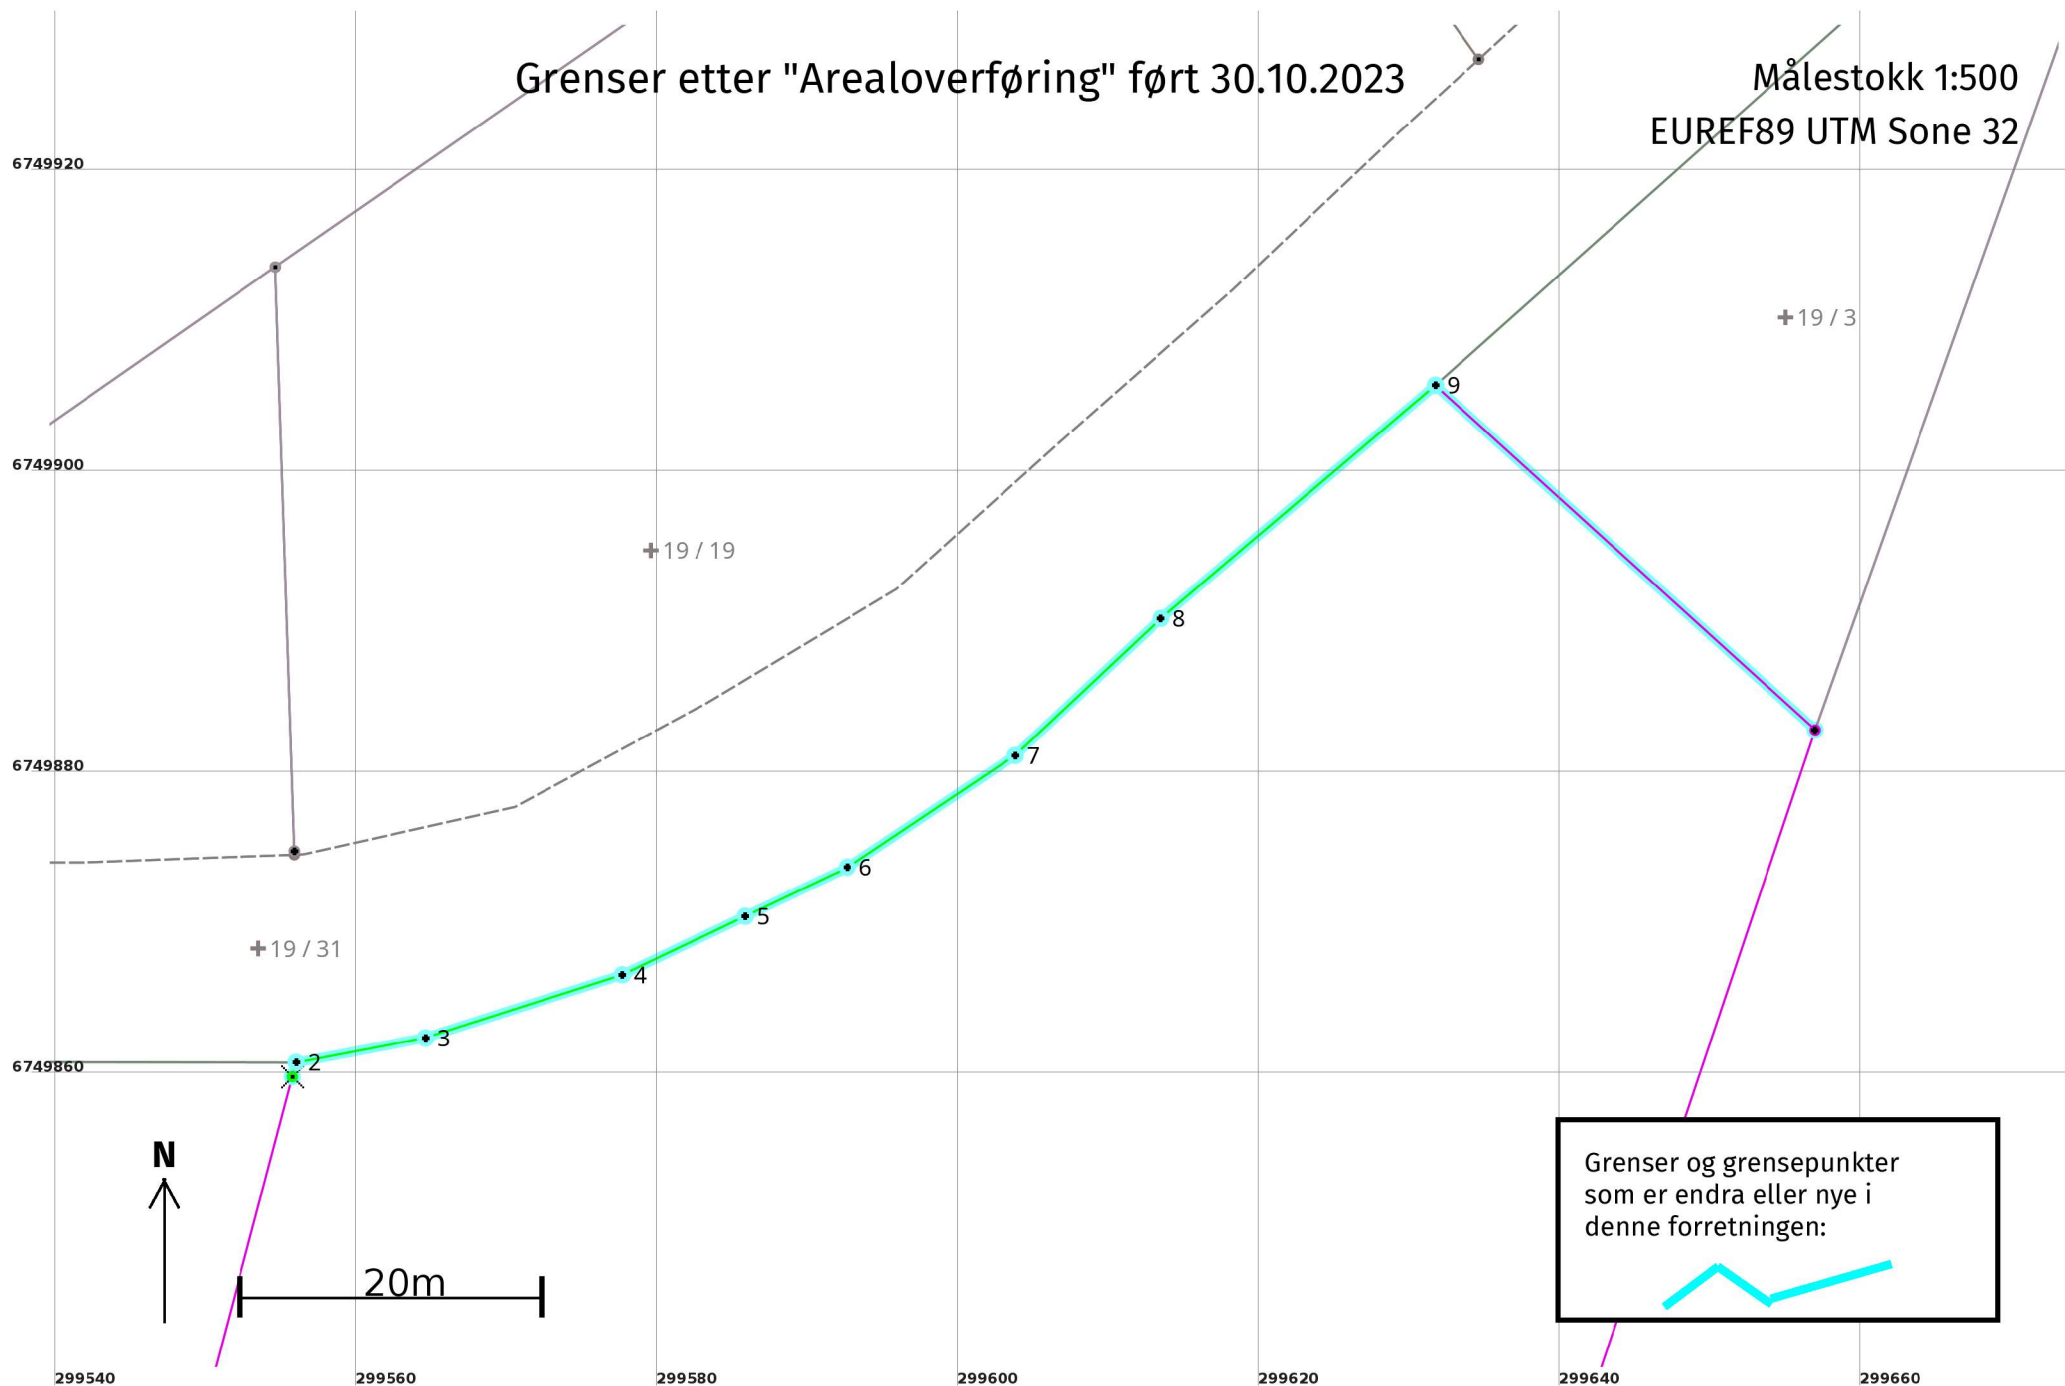

Grenser og grensepunkter
som er endra eller nye i
denne forretningen:



Løpenr	Status	Nord	Aust	Grensemerke nedsett i / Lengde (m)	Grensepunkttype / Linjeinformasjon	Målemetode / Grenser mot	Nøyaktighet (SD i cm)	Radius
3x	Sletta	6749868,28	299558,90	81,27	Geometrisk hjelpepunkt Hjelpelinje vegkant	63 Genererte data: Frå anna geometri 4634 - 19 / 31	500	
4x	Sletta	6749910,71	299626,59	40,97	Geometrisk hjelpepunkt	63 Genererte data: Frå anna geometri 4634 - 19 / 3 og 4634 - 19 / 31	500	