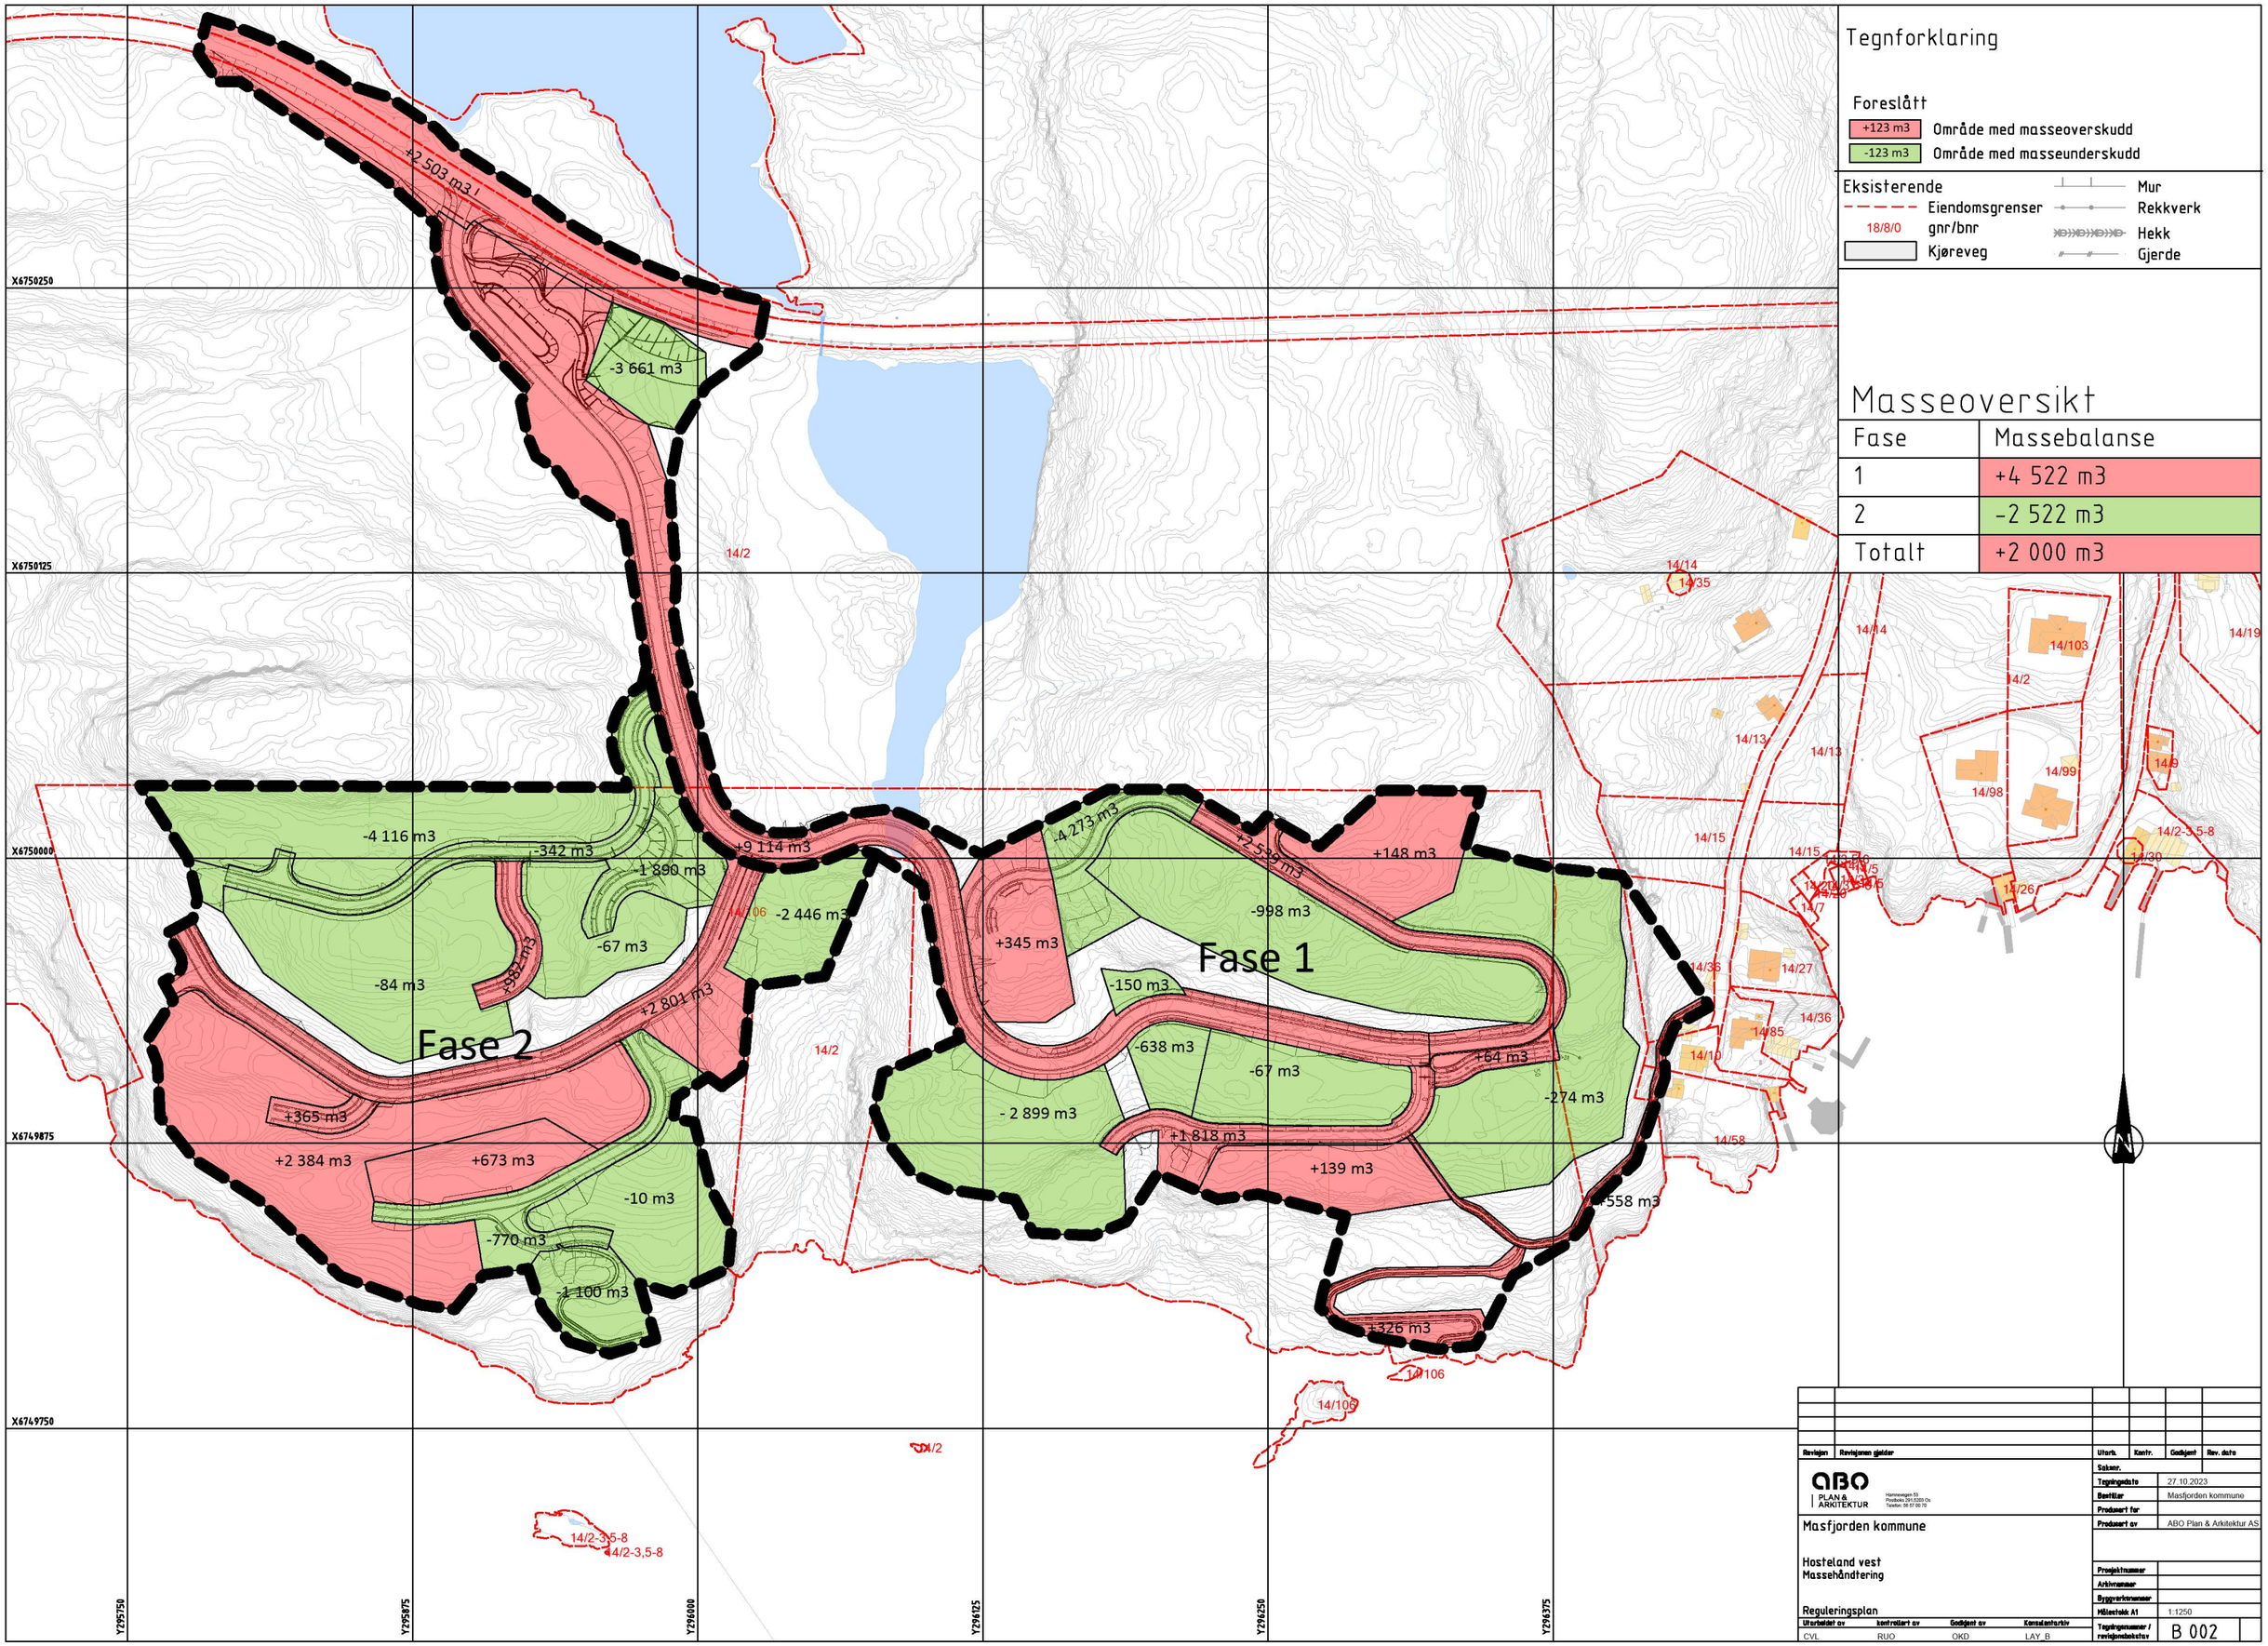

Tegnforklaring
Foreslått
+123 m3 Område med masseoverskudd
-123 m3 Område med masseunderskudd
Eksisterende
Eiendomsgrenser
18/8/0 gnr/bnr
Kjøreveg
Mur
Rekkverk
Hekk
Gjerde
Masseoversikt
Fase | Massebalanse
1 | +4 522 m3
2 | -2 522 m3
Totalt | +2 000 m3
Fase 1
Fase 2
+2 503 m3
-3 661 m3
-4 116 m3
-342 m3
-1 890 m3
+9 114 m3
-2 446 m3
-67 m3
-84 m3
+982 m3
+2 801 m3
+365 m3
+2 384 m3
+673 m3
-10 m3
-770 m3
-1 100 m3
-4 273 m3
+2 539 m3
+148 m3
-998 m3
+345 m3
-150 m3
-638 m3
-67 m3
+64 m3
-274 m3
- 2 899 m3
+1 818 m3
+139 m3
+558 m3
+326 m3
X6750250
X6750125
X6750000
X6749875
X6749750
Y295750
Y295875
Y296000
Y296125
Y296250
Y296375
14/2
14/106
14/14
14/35
14/13
14/15
14/103
14/19
14/98
14/99
14/9
14/2-3,5-8
14/30
14/26
14/7
14/36
14/27
14/85
14/10
14/58
14/2-3,5-8
14/2-3,5-8
Revisjon
Revisjonen gjelder
Utarb.
Kontr.
Godkjent
Rev. dato
ABO PLAN & ARKITEKTUR
Hannevegen 53
Postboks 291,5203 Os
Telefon: 56 57 00 70
Masfjorden kommune
Hosteland vest
Massehåndtering
Reguleringsplan
Saksnr.
Tegningsdato 27.10.2023
Bestiller Masfjorden kommune
Produsert for
Produsert av ABO Plan & Arkitektur AS
Prosjektnummer
Arkivnummer
Byggverknummer
Målestokk A1 1:1250
Utarbeidet av CVL
kontrollert av RUO
Godkjent av OKD
Konsulentarkiv LAY_B
Tegningsnummer / revisjonsbokstav B 002