


D1

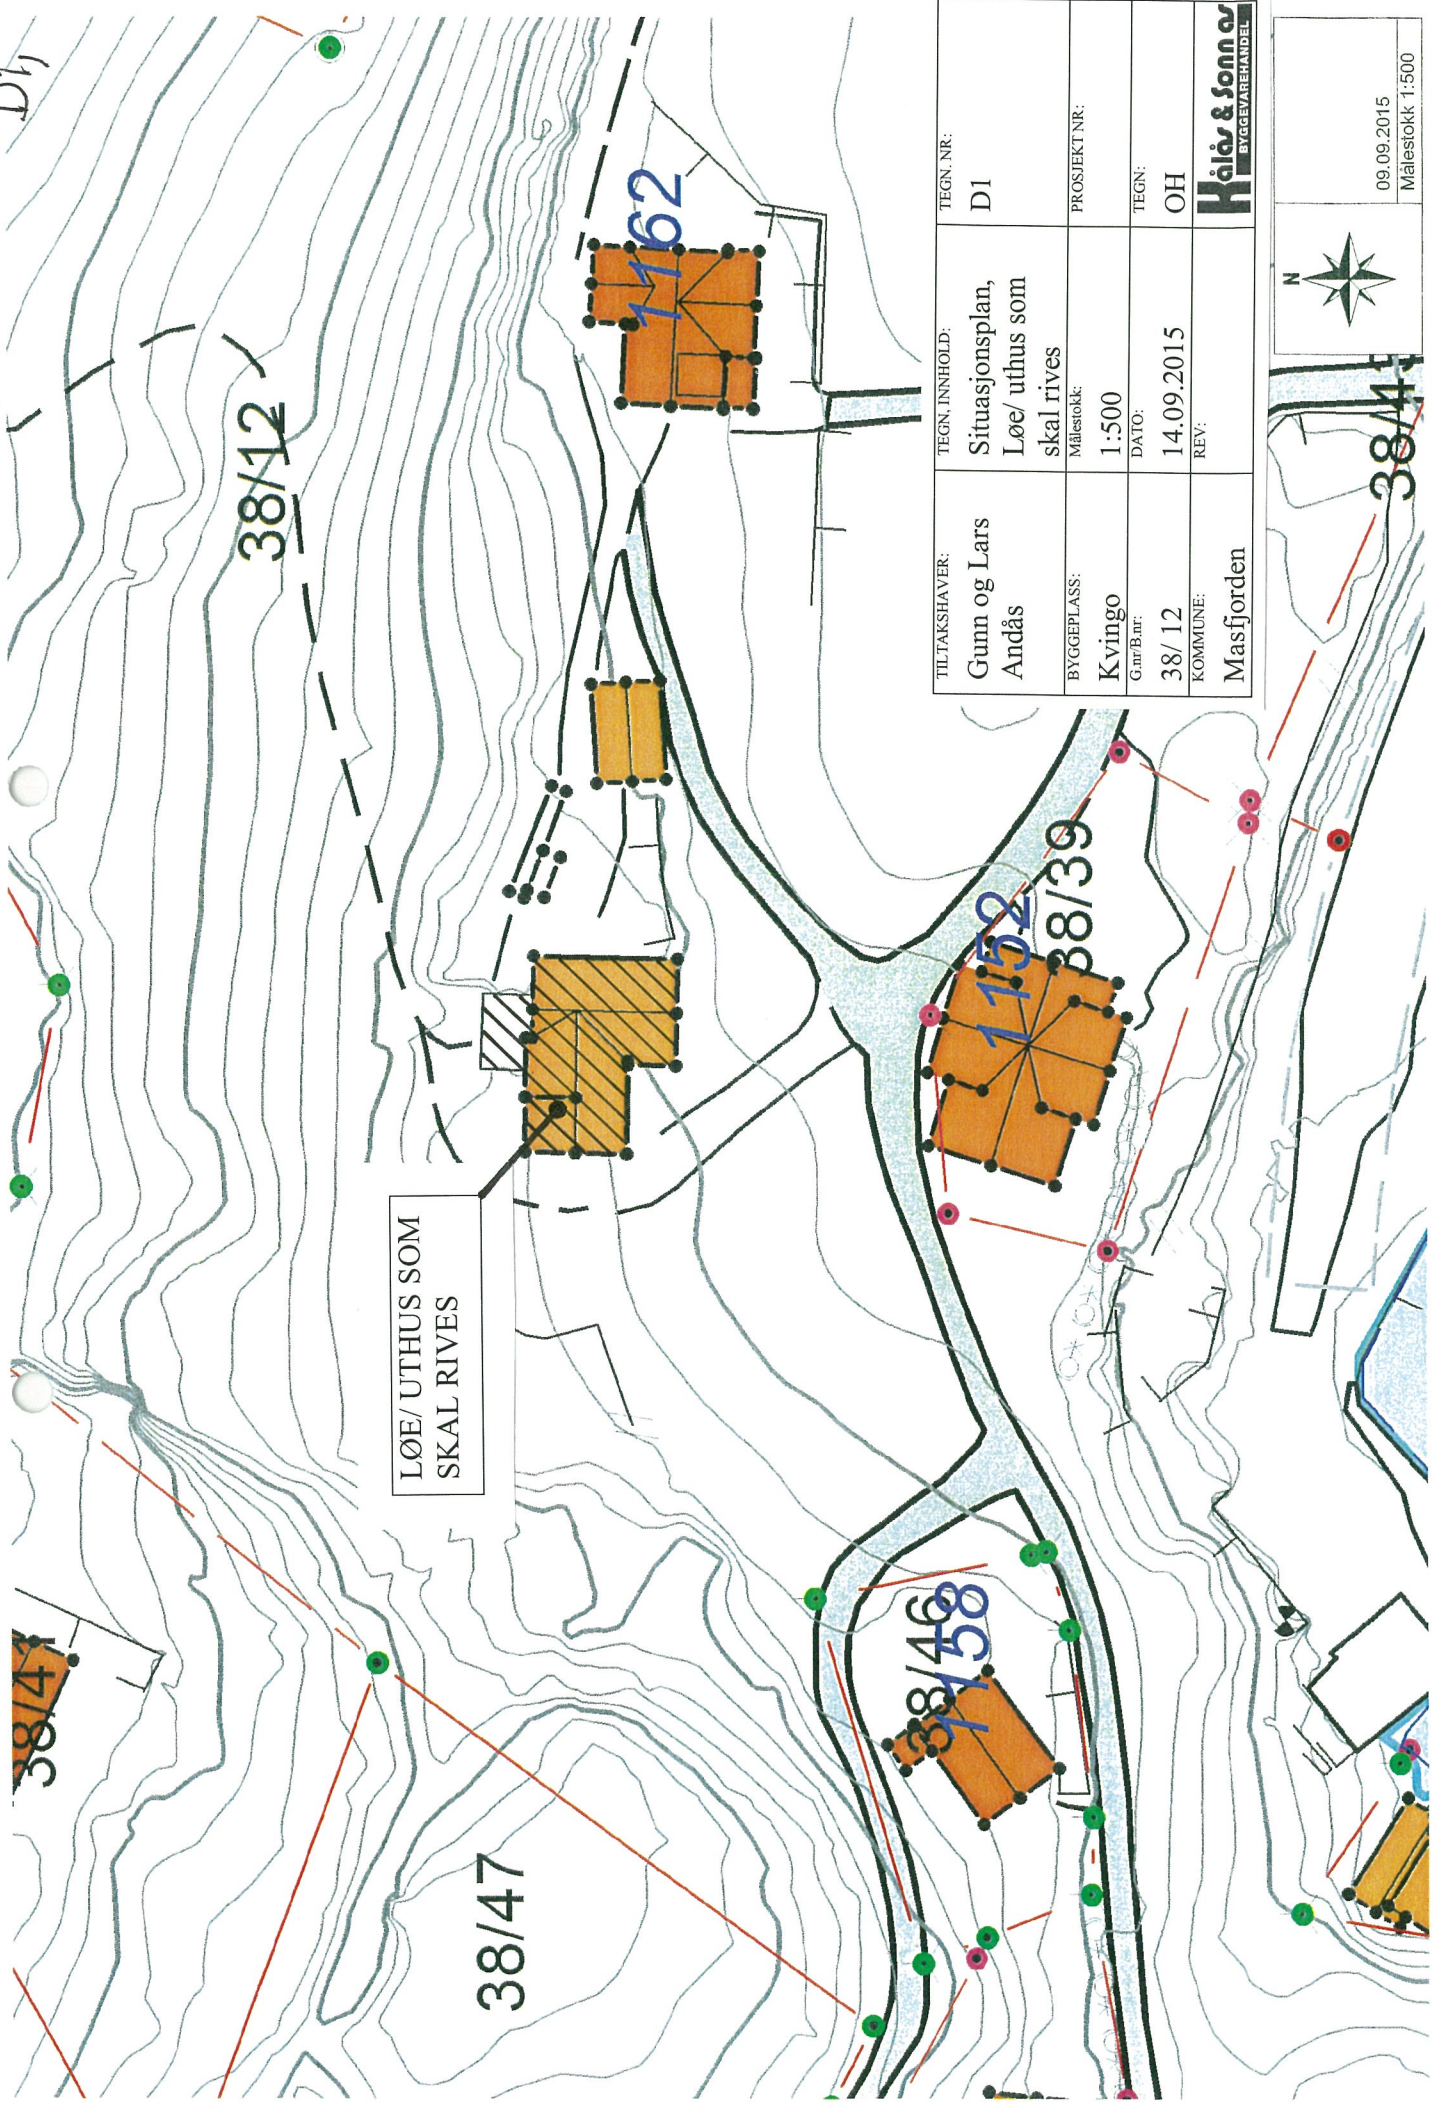

LØE/ UTHUS SOM
SKAL RIVES

TILTAKSHAVER: Gunn og Lars Andås	TEGN. INNHOLD: Situasjonsplan, Løe/ uthus som skal rives	TEGN. NR: D1
BYGGEPLASS: Kvingo	Målestokk: 1:500	PROSJEKT NR:
G.nr./B.nr.: 38/ 12	DATE: 14.09.2015	TEGN: OH
KOMMUNE: Masfjorden	REV:	



09.09.2015
Målestokk 1:500