


E4



TLTAKSHAVER:	TEGN. INNHOLD:	TEGN. NR:
Gunn og Lars Andås	Fasade mot Aust, Bygg rives	E4
BYGGEPLASS:	Målestokk:	PROSJEKTNR:
Kvingo		
Gnr./Bnr:	DATE:	TEGN:
38/ 12	14.09.2015	OH
KOMMUNE:	REV:	
Masfjorden		

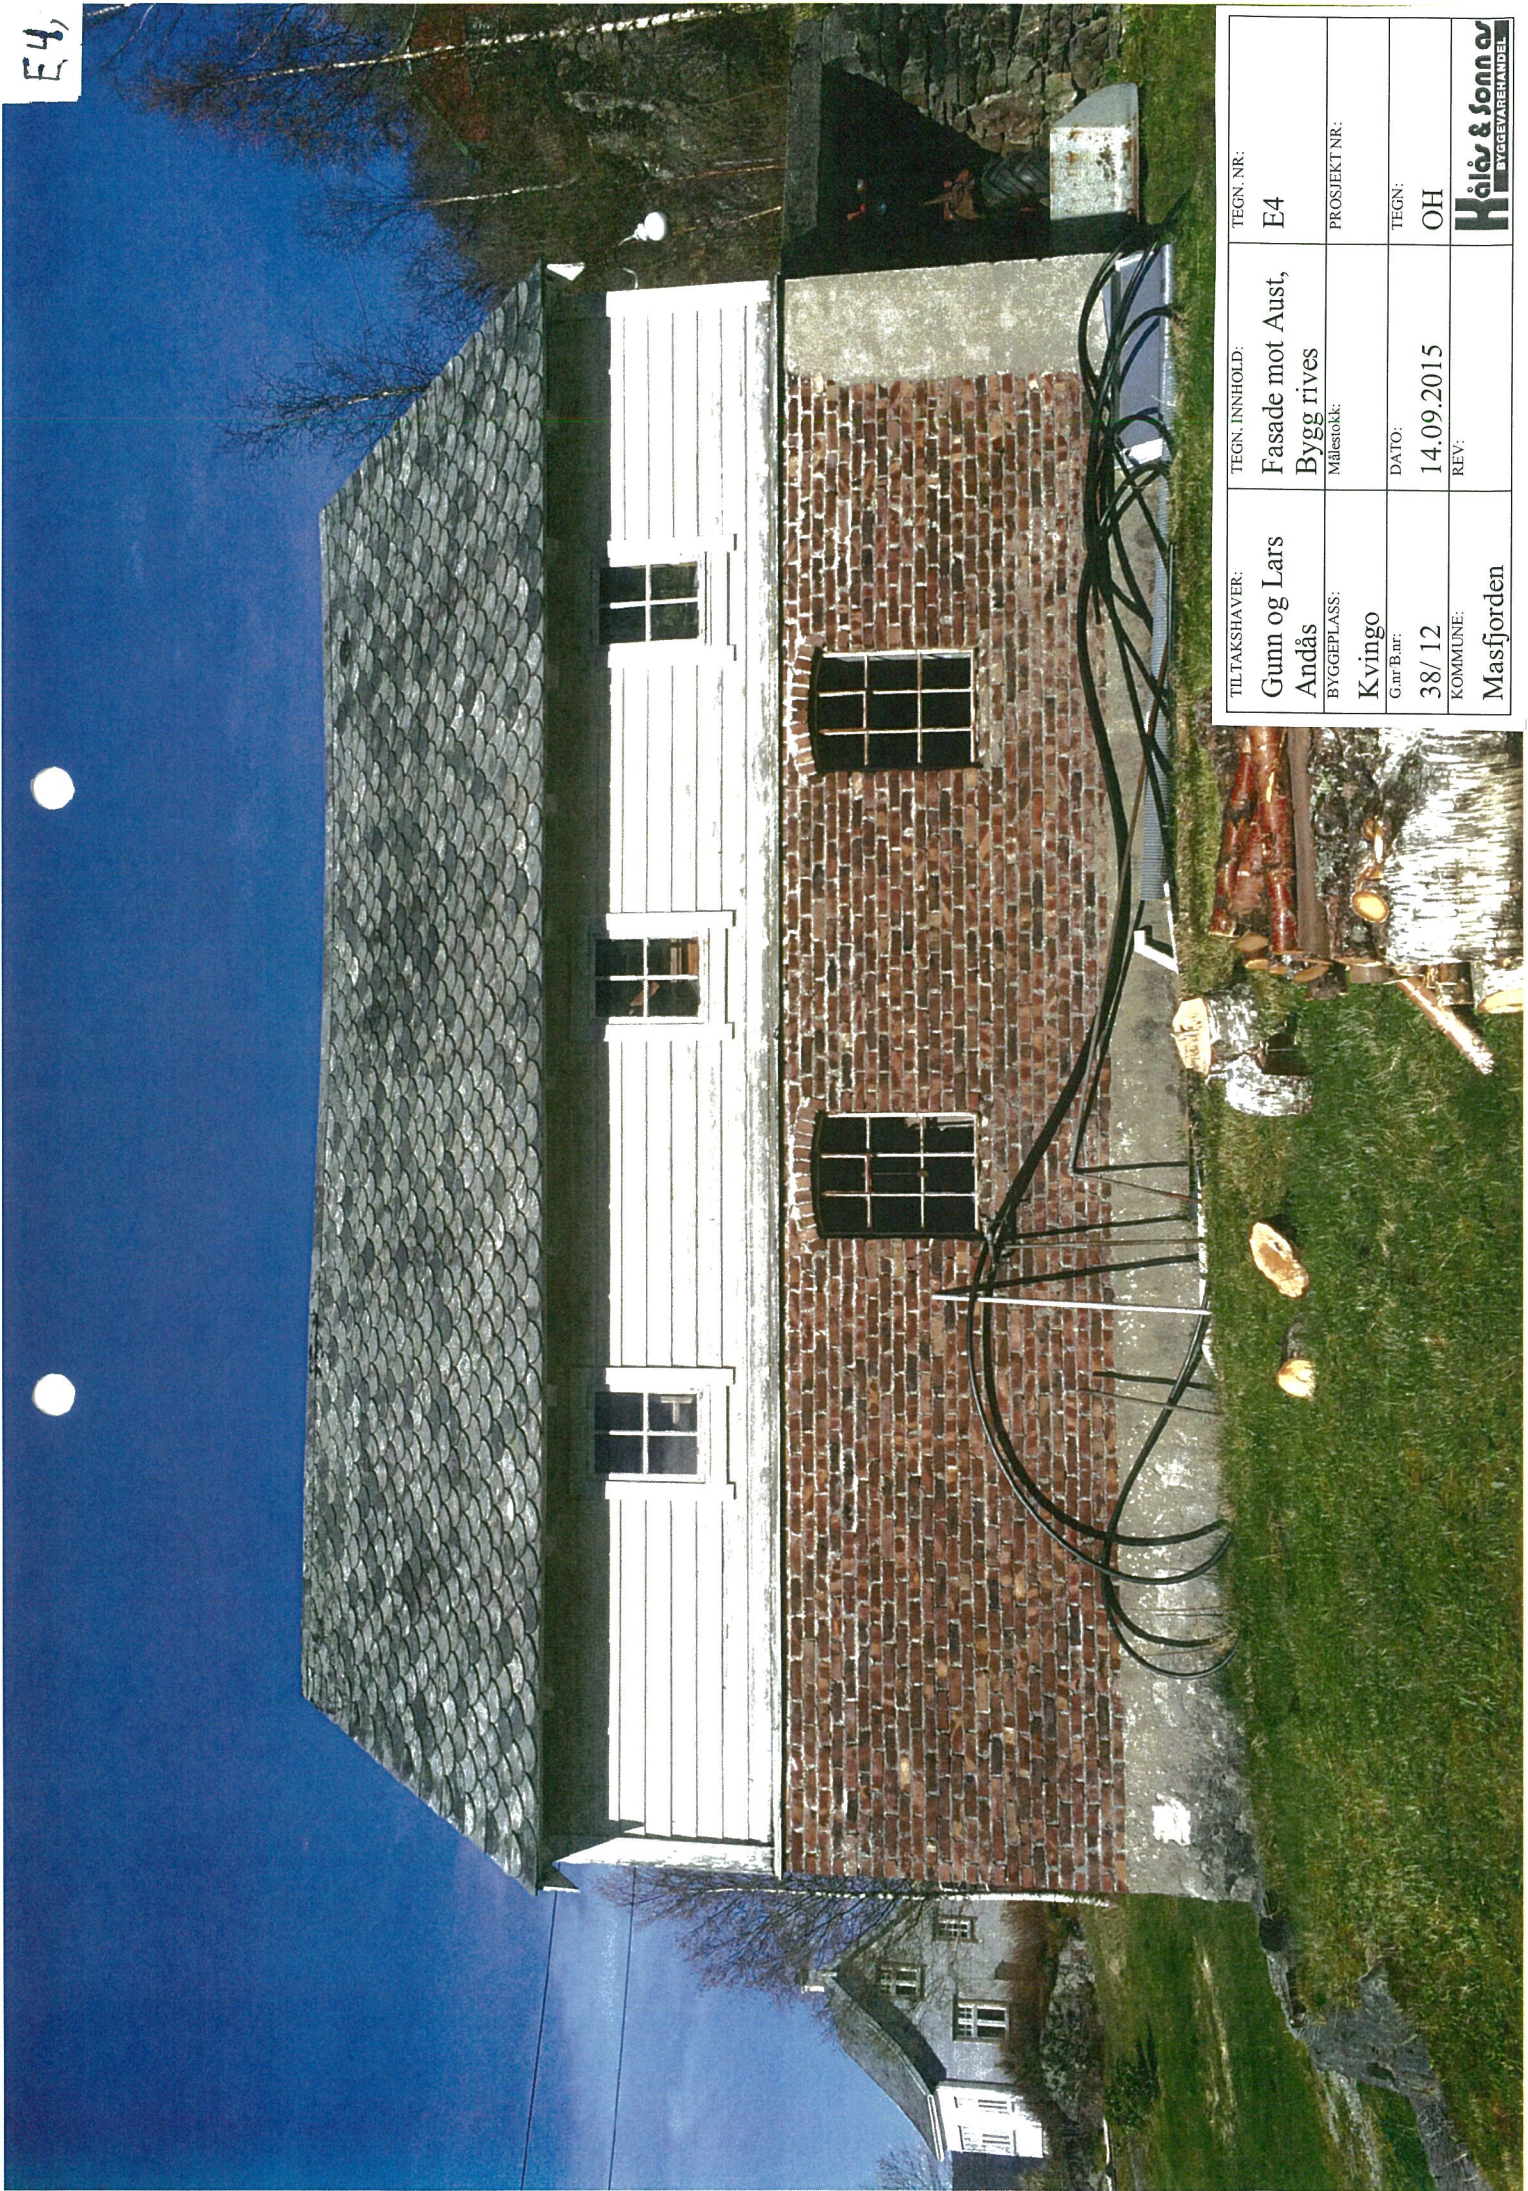