

Søknad om tillatelse i ett trinn

etter plan- og bygningsloven § 20-3, jf. § 20-1



Søknaden gjelder

Vilkårene for 3 ukers saksbehandling, jf. § 21-7 annet ledd, OPPFYLLES.
Opplysninger gitt i søknad eller vedlegg til søknaden, herunder oppretting eller endring av matrikkelenhet, vil bli registrert i matrikkelen.

Eiendom/Byggested

Kommune	Gnr.	Bnr.	Andre Gnr/bnr	Adresse
Masfjorden	30	84		Ervikneset, 5981 MASFJORDNES

Tiltakets art

Søknadstype	Tiltakstype	Næringsgruppekode	Anleggstype
Ettrinnssøknad	Veg	X Bolig	veier

Tiltakshaver

Partstype	Navn	Adresse	Organisasjonsnummer
foretak	ERVIKNESET TOMTELAG	Sandneslia 14A, 5981 MASFJORDNES	913589998

Telefon	e-postadresse
416060696	renkart77@hotmail.com

Ansvarlig søker

Navn	Organisasjonsnummer	Adresse
BYGGMESTER BJØRN RUNE KVINGE AS	954354008	Nordkvingo, 5981 MASFJORDNES

Kontaktperson	Telefon	Mobiltelefon	e-postadresse
Bjørn Rune Kvinge	45603190	45603190	post@brkvinge.no

Varsling

Tiltaket krever nabovarsling
Det foreligger merknader fra naboer eller gjenboere

Antall
1

Søkers vurdering av merknader

Det foreligger merknad fra Berit Torsvik, gjeld gangveg over gnr 30 bnr 15.
Merknaden er tatt til følge og gangvegen som er planlagt og vist over Torsvik sin eiendom i nabovarsel er tatt ut fra søknaden.

Tiltakshaver er i dialog med grunneier Berit Torsvik v/Frode Torsvik om annen trase for gangvei. Alternativ trasse ligg i øvre del av bnr 15 og grenser opp til fylkesvegen. Grunneier og vegvesenet er positive til dette alternativet som er under planlegging.

Det vil bli ny søknad og løyve til tiltak for gangveg når denne er prosjektert ferdig i samråd med vegvesenet og grunneier av bnr 15.

Følgerev

Ervikneset Tomtelag er hjemmelshaver til grunn for fellesanlegg i boligfeltet i Ervikneset. I samsvar med godkjent reguleringsplan "Sandnes Områdeplan - plan ID 126620110002" skal tomtelaget opparbeide veg og infrastruktur til boliger i området.

Ervikneset Tomtelag søker om løyve til tiltak slik:

- Opparbeiding av ny avkjørsel fra RV 570
- Grøft for infrastruktur som krysser RV570 ved ny avkjørsel
- Opparbeiding av sirka 200 meter veg i byggefeltet
- Avkjørsler til tomter i samsvar med reguleringsplan
- Grøfter for infrastruktur i feltet
- Rør og installasjoner for framføring av vatn og avløp
- Etablering av 9 m3 slamavskiller med slange til sjø
- Grøfter og rør for håndtering av overvann
- Kabler og installasjoner for strøm, tele og fiber

Nevnte arbeider er forutan grøft over RV570 innafor eiendomsgrensene til gbnr. 30/84 eid av tomtelaget.

Søknad om tillatelse i ett trinn

etter plan- og bygningsloven § 20-3, jf. § 20-1



Vegvesenet er varslet og har i brev 20.04.2014 gitt løyve til avkjørsel.

BKK er varslet om linje langs RV570 som krysser området der byggefeltvegen skal bygges.

Spørsmål i forbindelse med søknad om løyve og utførelse av omsøkte tiltak kan rettes til:

Ansvarlig søker ved Bjørn Rune Kvinge

på e-post: post@brkvinge.no eller mobil 456 03 190

Arealdisponering

Planstatus mv.

Type plan	Navn på plan
Reguleringsplan	Sandnes områdeplan

Reguleringsformål
Bustader-Anna vegggrunn- AB (gangveg)

Beregningsregel angitt i gjeldende plan	Grad av utnyttning iht. gjeldende plan
%BYA	35%

Plassering av tiltaket

Høyspent kraftlinje kan være i konflikt med tiltaket, se eget vedlegg.

Vann og avløpsledninger er ikke i konflikt med tiltaket.

Krav til byggegrunn

Flom

Byggverket skal IKKE plasseres i flomutsatt område

Skred

Byggverket skal IKKE plasseres i skredutsatt område

Andre natur- og miljøforhold (pbl § 28-1)

Det foreligger IKKE fare eller vesentlig ulempe som følge av andre natur- og miljøforhold.

Tilknytning til veg og ledningsnett

Adkomst

Tiltaket gir ny/endret adkomst.

Tomta har adkomst til riksveg/fylkesveg som er opparbeidet og åpen for alminnelig ferdsel. Avkjørselstillatelse er gitt.

Vedlegg

Vedleggstype	Gruppe	Beskrivelse av vedlegget	Hvordan oversendes vedlegget?
Kvittering for nabovarsel	C	C1 Opplysninger gitt i nabovarsel	Ettersendes per post
Kvittering for nabovarsel	C	C2 Kvittering for nabovarsel	Ettersendes per post
Nabomerknader	C	C3 Kopi av merknad frå nabo	Ettersendes per post



Søknad om tillatelse i ett trinn

etter plan- og bygningsloven § 20-3, jf. § 20-1

Kvittering for nabovarsel	C	C4 Kommentar til merknad beskrevet under punkt "Varslig" i søknaden	Ettersendes per post
Situasjonsplan	D	D1 Reguleringsplankart	Ettersendes per post
Tegning ny plan	E	E1 Tomteplan med VVA- anlegg	Ettersendes per post
Tegning ny plan	E	E2 Tegning byggefelt profil 0 - 203 veg	Ettersendes per post
Søknad om ansvarsrett	G	G1 Gjennomføringsplan	Ettersendes per post
Søknad om ansvarsrett	G	G2 Søknad om ansvarsrett Byggm. Bjørn R. Kvinge AS	Ettersendes per post
Søknad om ansvarsrett	G	G3 Søknad om ansvarsrett SH-Oppmåling AS	Ettersendes per post
Søknad om ansvarsrett	G	G4 Søknad om ansvarsrett Frode Haugsvær Maskin AS	Ettersendes per post
Søknad om ansvarsrett	G	G5 Søknad om ansvarsrett Hjelmås VVS AS	Ettersendes per post
Søknad om ansvarsrett	G	G6 Samsvarserklæring Byggm. Bjørn R. Kvinge AS	Ettersendes per post
Søknad om ansvarsrett	G	G7 Samsvarserklæring SH-Oppmåling AS	Ettersendes per post
Søknad om ansvarsrett	G	G8 Samsvarserklæring Hjelmås VVS AS	Ettersendes per post
Uttalelse fra offentlig myndighet	I	I1 Kopi av svarbrev fra Statens Vegvesen	Ettersendes per post
Annet	Q	Q1 Søknad om utslepp av avløpsvatn	Ettersendes per post
Annet	Q	Q2 Avklaring deltagelse fra BKK	Ettersendes per post

Erklæring og signering

Ansvarlig søker bekrefter at hele tiltaket belegges med ansvar, og dekker kravene i henhold til plan- og bygningsloven. En er kjent med reglene om straff og sanksjoner i pbl. Kap. 32 og at det kan medføre reaksjoner dersom det gis uriktige opplysninger

Ansvarlig søker

Dato 5/10 2015

Signatur Bjørn R. Kvinge JØRN Kvinge AS

Gjentas med blokkbokstaver

Mobil 45603190 E-post post@brkvinge.no

Tiltakshaver

Dato 06.08.15

Signatur Renee Kärveit

Gjentas med blokkbokstaver RENEE KÄRVEIT

Opplysninger gitt i nabovarsel

Sendes kommunen sammen med søknaden (Gjenpart av nabovarsel)



plan- og bygningsloven av 27. juni 2008 nr. 71 § 21-3

Tiltak på eiendommen

Kommune	Gnr.	Bnr.	Andre Gnr./Bnr.	Adresse	Eier/fester
Masfjorden	30	84	30/15	Ervikneset, 5981 MASFJORDNES	ERVIKNESET TOMTELAG

Det varsles herved om

Søknadstype	Tiltakstype	Næringsgruppekode	Anleggstype
søknad i ett trinn	Veg	X Bolig	veier

Arealdisponering

Planstatus mv.

Gjeldende plan	Navn på plan
Reguleringsplan	Sandnes områdeplan

Nabovarselet gjelder

Ervikneset Tomtelag er hjemmelshaver til grunn for fellesanlegg i boligfeltet i Ervikneset. I samsvar med godkjent reguleringsplan "Sandnes Områdeplan - plan ID 126620110002" skal tomtelaget opparbeide veg og infrastruktur til boliger i området.

Ervikneset Tomtelag søker om løyve til tiltak slik:

- Opparbeiding av ny avkjørsel fra RV 570
- Grøft for infrastruktur som krysser RV570 ved ny avkjørsel
- Opparbeiding av sirka 200 meter veg i byggefeltet
- Avkjørsler til tomter i samsvar med reguleringsplan
- Grøfter for infrastruktur i feltet
- Rør og installasjoner for framføring av vatn og avløp
- Grøfter og rør for håndtering av overvann
- Kabler og installasjoner for strøm, tele og fiber

Nevnte arbeider er forutan grøft over RV570 innafor eiendomsgrensene til gbnr. 30/84 eid av tomtelaget. Det søkes også om løyve til å etablere 134 meter gang- og sykkelveg fra sirka P 120 på byggefeltvei og til kommunal vei ved barnehagen. Viser til reguleringsplankart og pkt. 11.1 reguleringsføresegner som seier at denne vegen "AB1" tilhører BF7 og BF5, og at den skal opparbeides som midlertidig turvei; gruset gangvei.

Vegvesenet er varslet og har i brev 20.04.2014 gitt løyve til avkjørsel.

BKK er varslet om linje langs RV570 som krysser området der byggefeltvegen skal bygges.

Spørsmål i forbindelse med søknad om løyve og utførelse av omsøkte tiltak kan rettes til:

Ansvarlig søker ved Bjørn Rune Kvinge
på e-post: post@brkvinge.no eller mobil 456 03 190

Spørsmål og merknader vedrørende nabovarsel

Ansvarlig søker

navn

BYGGMESTER BJØRN RUNE KVINGE AS

Kontaktperson

navn

Bjørn Rune Kvinge

e-postadresse

post@brkvinge.no

Telefon

45603190


Mobiltelefon

45603190

C1.1

Opplysninger gitt i nabovarsel

Sendes kommunen sammen med søknaden (Gjenpart av nabovarsel)

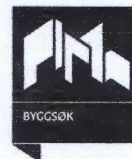

Merknadene sendes:

Eventuelle merknader skal være mottatt innen 2 uker etter at dette varsel er sendt. Ansvarlig søker/tiltakshaver skal sammen med søknad sende innkomne merknader og redegjøre for eventuelle endringer.

Navn	Postadresse	e-postadresse
BYGGMESTER BJØRN RUNE KVINDE AS	Nordkvingø, 5981 MASFJORDNES	post@brkvinge.no

Vedlegg

Vedleggstype	Gruppe	Beskrivelse av vedlegget
Situasjonsplan	D	D1 Reguleringsplankart
Tegning ny plan	E	E1 Tømteplan med VVA- anlegg
Tegning ny plan	E	E2 Tegning byggefelt profil 0 - 203
Tegning ny plan	E	E3 Tegning gangveg profil 1-134

Signering

Tilsvarende opplysninger med vedlegg er sendt i nabovarsel til berørte naboer og gjenboere. Mottagere av nabovarsel fremgår av kvittering for nabovarsel.

Ansvarlig søker

Dato 6/2 2015

Signatur Bjørn R. Kvinge

BYGGM. BJØRN R. KVINDE AS

Gjentas med blokkbokstaver

Kvingebakkevegen 97,
5981 Masfjordnes
Mobil 45603190 E-post post@brkvinge.no

C1.2

Kvittering for nabovarsel sendes kommunen sammen med søknaden



Nabovarsel kan enten sendes som rekommandert sending eller overleveres personlig mot kvittering. Ved personlig overlevering vil signatur gjelde som bekreftelse på at varselet er mottatt. Det kan også signeres på at man gir samtykke til tiltaket.

Tiltak på eiendommen

Kommune	Gnr.	Bnr.	Adresse	Andre Gnr./Bnr.	Eier/fester
Masfjorden	30	84	Ervikneset, 5981 MASFJORDNES	30/15	ERVIKNESET TOMTELAG

Nabo/eiendom

Masfjorden kommune, Gnr. 30, Bnr. 1
Linda Sandnes, Adresse Havnavegen 46, 5561 BOKN

☐ Varsel er sendt rekommandert

Poststedets reg.nr.:

Denne del klistres på kvittering
RR 1279 0887 4 NO

☐ Varslet er mottatt

☐ Samtykker i tiltaket

Dato: _____

Signatur: _____

Dato: _____

Signatur: _____

Nabo/eiendom

Masfjorden kommune, Gnr. 30, Bnr. 15
Margot Helen Gjerde, Adresse Austrheimsvegen 1164, 5943 AUSTRHEIM

☐ Varsel er sendt rekommandert

Poststedets reg.nr.:

Denne del klistres på kvittering
RR 1279 0888 8 NO

☐ Varslet er mottatt

☐ Samtykker i tiltaket

Dato: _____

Signatur: _____

Dato: _____

Signatur: _____

Nabo/eiendom

Masfjorden kommune, Gnr. 30, Bnr. 15
Berit M Sandnes Torsvik, Adresse Nørlandsveien 23, 5981 MASFJORDNES

☐ Varsel er sendt rekommandert

Poststedets reg.nr.:

Denne del klistres på kvittering
RR 1279 0889 1 NO

☐ Varslet er mottatt

☐ Samtykker i tiltaket

Dato: _____

Signatur: _____

Dato: _____

Signatur: _____

Nabo/eiendom

Masfjorden kommune, Gnr. 30, Bnr. 16
Sigrun H Kvamsdal Androver, Adresse Co/Hope, Arkitekt Steckmests V. 6A, 0198 OSLO

☐ Varsel er sendt rekommandert

Poststedets reg.nr.:

Denne del klistres på kvittering
RR 1279 0890 5 NO

☐ Varslet er mottatt

☐ Samtykker i tiltaket

Dato: _____

Signatur: _____

Dato: _____

Signatur: _____

C2.1



Nabo/eiendom

Masfjorden kommune, Gnr. 30, Bnr. 17
Magnhild K Kvamsdal, Adresse Co/Hope, Arkitekt Steckmests V. 6A, 0198 OSLO

☐ Varsel er sendt rekommandert

Poststedets reg.nr.:

Denne del klistres på kvittering
RR 1279 0891 4 NO

☐ Varslet er mottatt

☐ Samtykker i tiltaket

Dato: _____ Signatur: _____

Dato: _____ Signatur: _____

Nabo/eiendom

Masfjorden kommune, Gnr. 30, Bnr. 5
Rolf Sigmund Kvamsdal, Adresse v/Erna Kvamsdal Jarlsborgv. 18A, 7041 TRONDHEIM

☐ Varsel er sendt rekommandert

Poststedets reg.nr.:

Denne del klistres på kvittering
RR 1279 0892 8 NO

☐ Varslet er mottatt

☐ Samtykker i tiltaket

Dato: _____ Signatur: _____

Dato: _____ Signatur: _____

Nabo/eiendom

Masfjorden kommune, Gnr. 30, Bnr. 50, Andre Gnr./Bnr. 30/50/10, Festenr. 9
Masfjorden kommune, Adresse Austfjordvegen 2724, 5981 MASFJORDNES

☐ Varsel er sendt rekommandert

Poststedets reg.nr.:

Denne del klistres på kvittering
RR 1279 0893 1 NO

☐ Varslet er mottatt

☐ Samtykker i tiltaket

Dato: _____ Signatur: _____

Dato: _____ Signatur: _____

Nabo/eiendom

Masfjorden kommune, Gnr. 30, Bnr. 81
Åshild Skuggedal og Åsmund Kvinge, Adresse Sandneslia 16A, 5981 MASFJORDNES

☐ Varsel er sendt rekommandert

Poststedets reg.nr.:

Denne del klistres på kvittering
RR 1279 0894 5 NO

☐ Varslet er mottatt

☐ Samtykker i tiltaket

Dato: _____ Signatur: _____

Dato: _____ Signatur: _____

Nabo/eiendom

Masfjorden kommune, Gnr. 30, Bnr. 82
Renee Kårtveit og Per -Einar Langhelle, Adresse Sandneslia 14A, 5981 MASFJORDNES

☐ Varsel er sendt rekommandert

Poststedets reg.nr.:

Denne del klistres på kvittering
RR 1279 0895 9 NO

☐ Varslet er mottatt

☐ Samtykker i tiltaket

Dato: _____ Signatur: _____

Dato: _____ Signatur: _____

422

Kvittering for nabovarsel

sendes kommunen sammen med søknaden



Nabo/eiendom

Masfjorden kommune, Gnr. 30, Bnr. 83
Bodhild Andvik og Tormod Leknessund, Adresse Lotheveien 7, 5057 BERGEN

☐ Varsel er sendt rekommandert

Poststedets reg.nr.:

Denne del klistres på kvittering
RR 1279 0896 2 NO

☐ Varslet er mottatt

☐ Samtykker i tiltaket

Dato: _____ Signatur: _____

Dato: _____ Signatur: _____

Nabo/eiendom

Masfjorden kommune, Gnr. 30, Bnr. 32
Øyvind Sandnes, Adresse Mangler adresse, ? ?

☐ Varsel er sendt rekommandert

Poststedets reg.nr.:

☐ Varslet er mottatt

☐ Samtykker i tiltaket

Dato: _____ Signatur: _____

Dato: _____ Signatur: _____

Nabo/eiendom

Masfjorden kommune, Gnr. 30, Bnr. 84
Ervikneset Tomtelag, Adresse Sandneslia 14A, 5981 MASFJORDNES

☐ Varsel er sendt rekommandert

Poststedets reg.nr.:

Denne del klistres på kvittering
RR 1279 0897 6 NO

☐ Varslet er mottatt

☐ Samtykker i tiltaket

Dato: _____ Signatur: _____

Dato: _____ Signatur: _____

Nabo/eiendom

Masfjorden kommune, Gnr. 0, Bnr. 0
Statens vegvesen, Adresse Askedalen 4, 6863 LEIKANGER

☐ Varsel er sendt rekommandert

Poststedets reg.nr.:

Denne del klistres på kvittering
RR 1279 0898 0 NO

☐ Varslet er mottatt

☐ Samtykker i tiltaket

Dato: _____ Signatur: _____

Dato: _____ Signatur: _____

Nabo/eiendom

Masfjorden kommune, Gnr. 30, Bnr. 78
Grethe Haugsvær, Adresse Sandnesstykket 14, 5981 MASFJORDNES

☐ Varsel er sendt rekommandert

Poststedets reg.nr.:

Denne del klistres på kvittering
RR 1279 0899 3 NO

☐ Varslet er mottatt

☐ Samtykker i tiltaket


Dato: _____ Signatur: _____

Dato: _____ Signatur: _____

C 2.3

Kvittering for nabovarsel

sendes kommunen sammen med søknaden

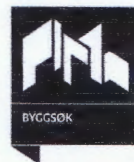

For postverket

Det er per dags dato innlevert rekommandert sending til ovennevnte adressater.

Samlet antall sendinger: 13 Sign. J. Lindås



C2.4

Bjørn Rune Kvinge

Fra: Katrine Lillejord <kl@harris.no>
Sendt: 19. februar 2015 18:49
Til: 'post@brkvinge.no'
Kopi: 'btorsv@online.no'
Emne: Nabovarsel for søknad om etablering av gangveg - reguleringsplan Sandnes (Vår ref: KL-101371)

Hei,

Jeg viser til utsendt nabovarsel til Berit Torsvik, datert 6. februar 2015, vedrørende planlagt etablering av gangveg over Torsvik sin eiendom.

Jeg bistår Berit Torsvik i sakens anledning, og jeg bistod henne også under reguleringsprosessen og kontakt med kommunen i den anledning.

At reguleringsplanen ble vedtatt slik den ligger, gir ikke kommunen adgang til å ta i bruk arealet på Berit Torsvik sin tomt – uten at det inngås avtale eller evt. eksproprieres grunn til formålet. Dette ble presisert overfor kommunen i reguleringsprosessen og også bekreftet fra kommunens side.

Berit Torsvik er ikke blitt kontaktet av kommunen for å gå i forhandling om evt grunnerverv av arealet.

Før det foreligger avtale (evt er gjennomført ekspropriasjon) synes det meningsløst å sette i gang søknad om tillatelse for gangvegen.

Jeg vil ta kontakt med kommunen for å etablere dialog omkring dette.

I forhold til nabovarselet – og evt søknad – vil tilbakemeldingen på nåværende tidspunkt således måtte bli at Berit Torsvik motsetter seg tiltaket, på det grunnlag at kommunen mangler nødvendig hjemmel for å kunne sette i verk tiltaket.

Med vennlig hilsen

ADVOKATFIRMAET HARRIS DA

Katrine Lillejord
Advokat / Partner
kl@harris.no

Besøk: Dreggsallmenningen 10/12
Post: Postboks 4115 Sandviken
5835 Bergen
Direkte: +47 992 62 717
Sentralbord: +47 55 30 27 00
www.harris.no

Hvis De ved en feil mottar e-posten, ber vi den slettet og at avsender underrettes. Slik informasjon må ikke brukes.

§12-5 NR.1)
smāhus
māhus

Infrastruktur (PBL2008 §12-5 NR.2)

og/eller teknisk infrastruktur/andre hovedformål

nål og reindrift (PBL2008 §12-5 NR.5)

), (PBL2008 §12-5 NR.6)

ssdrag

Fare


sanlegg (inkl. høyspentkabler)

ing kulturmiljøet

(2-7)

29- og riggområde

18

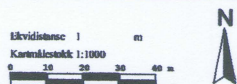




ER PBL AV 2008

ESTEMMELSER

BYGNINGSLOVEN


BYGNINGSLOVEN	SAKS- NR.	DATO	SGR.
	KS-041/13	19.09.2013	STO
	KS-041/13	19.09.13	
	KS-128/12	11.11.12	
	PLANNR. 1366.2011002	TEKNISKE STO	SAKSBEH.

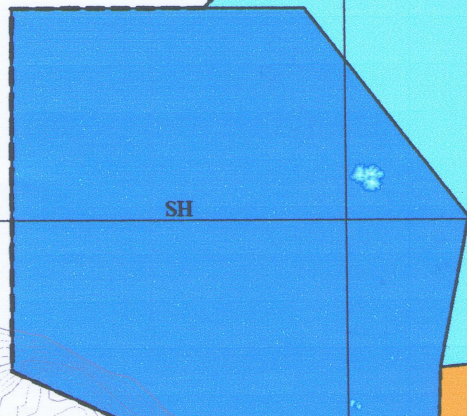

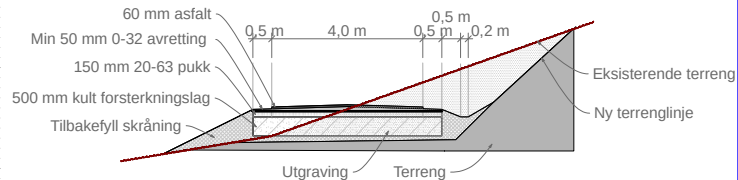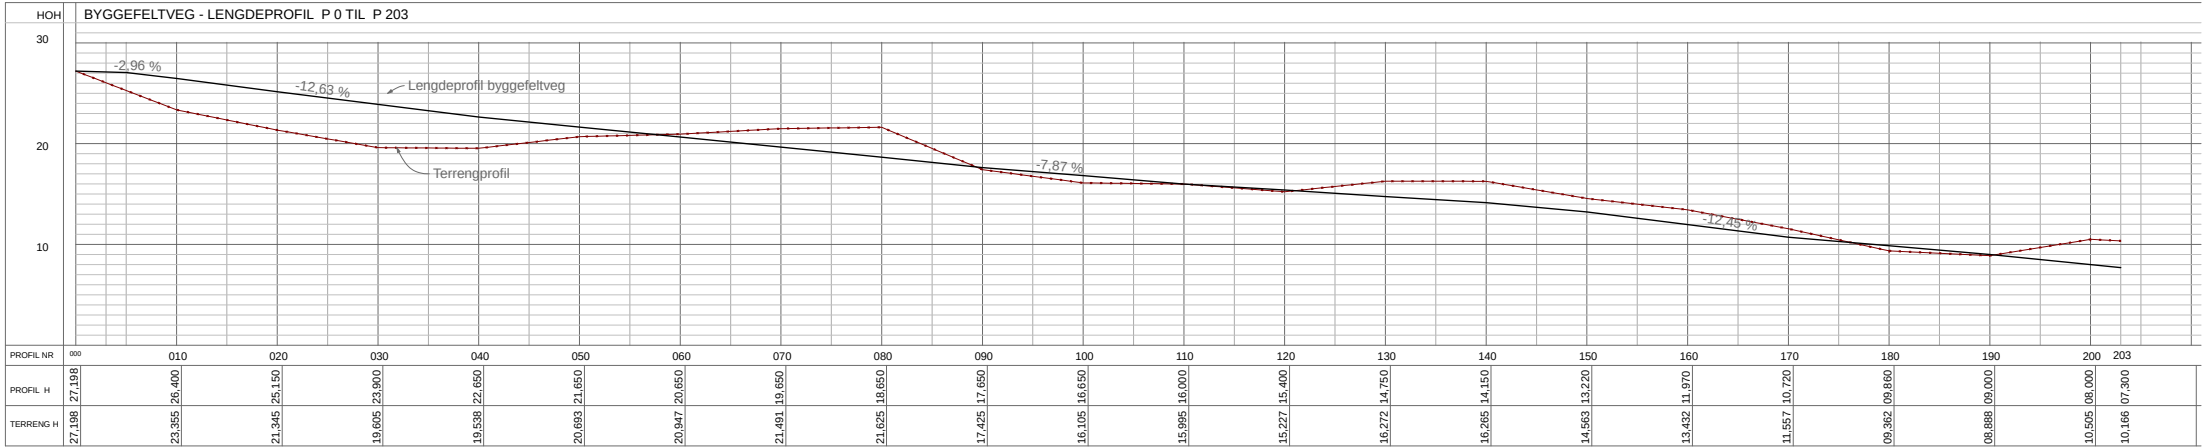

Typisk tverrprofil byggefeltveg

Byggefeltveg skal ha 4 meter kjørebane + skulder
I kvar sving skal vegen leggst ut til 6 meter kjørebane
i ei lengde på sirka 30 meter.
Det er 3 svingar med sirka 60 meter mellom hver.

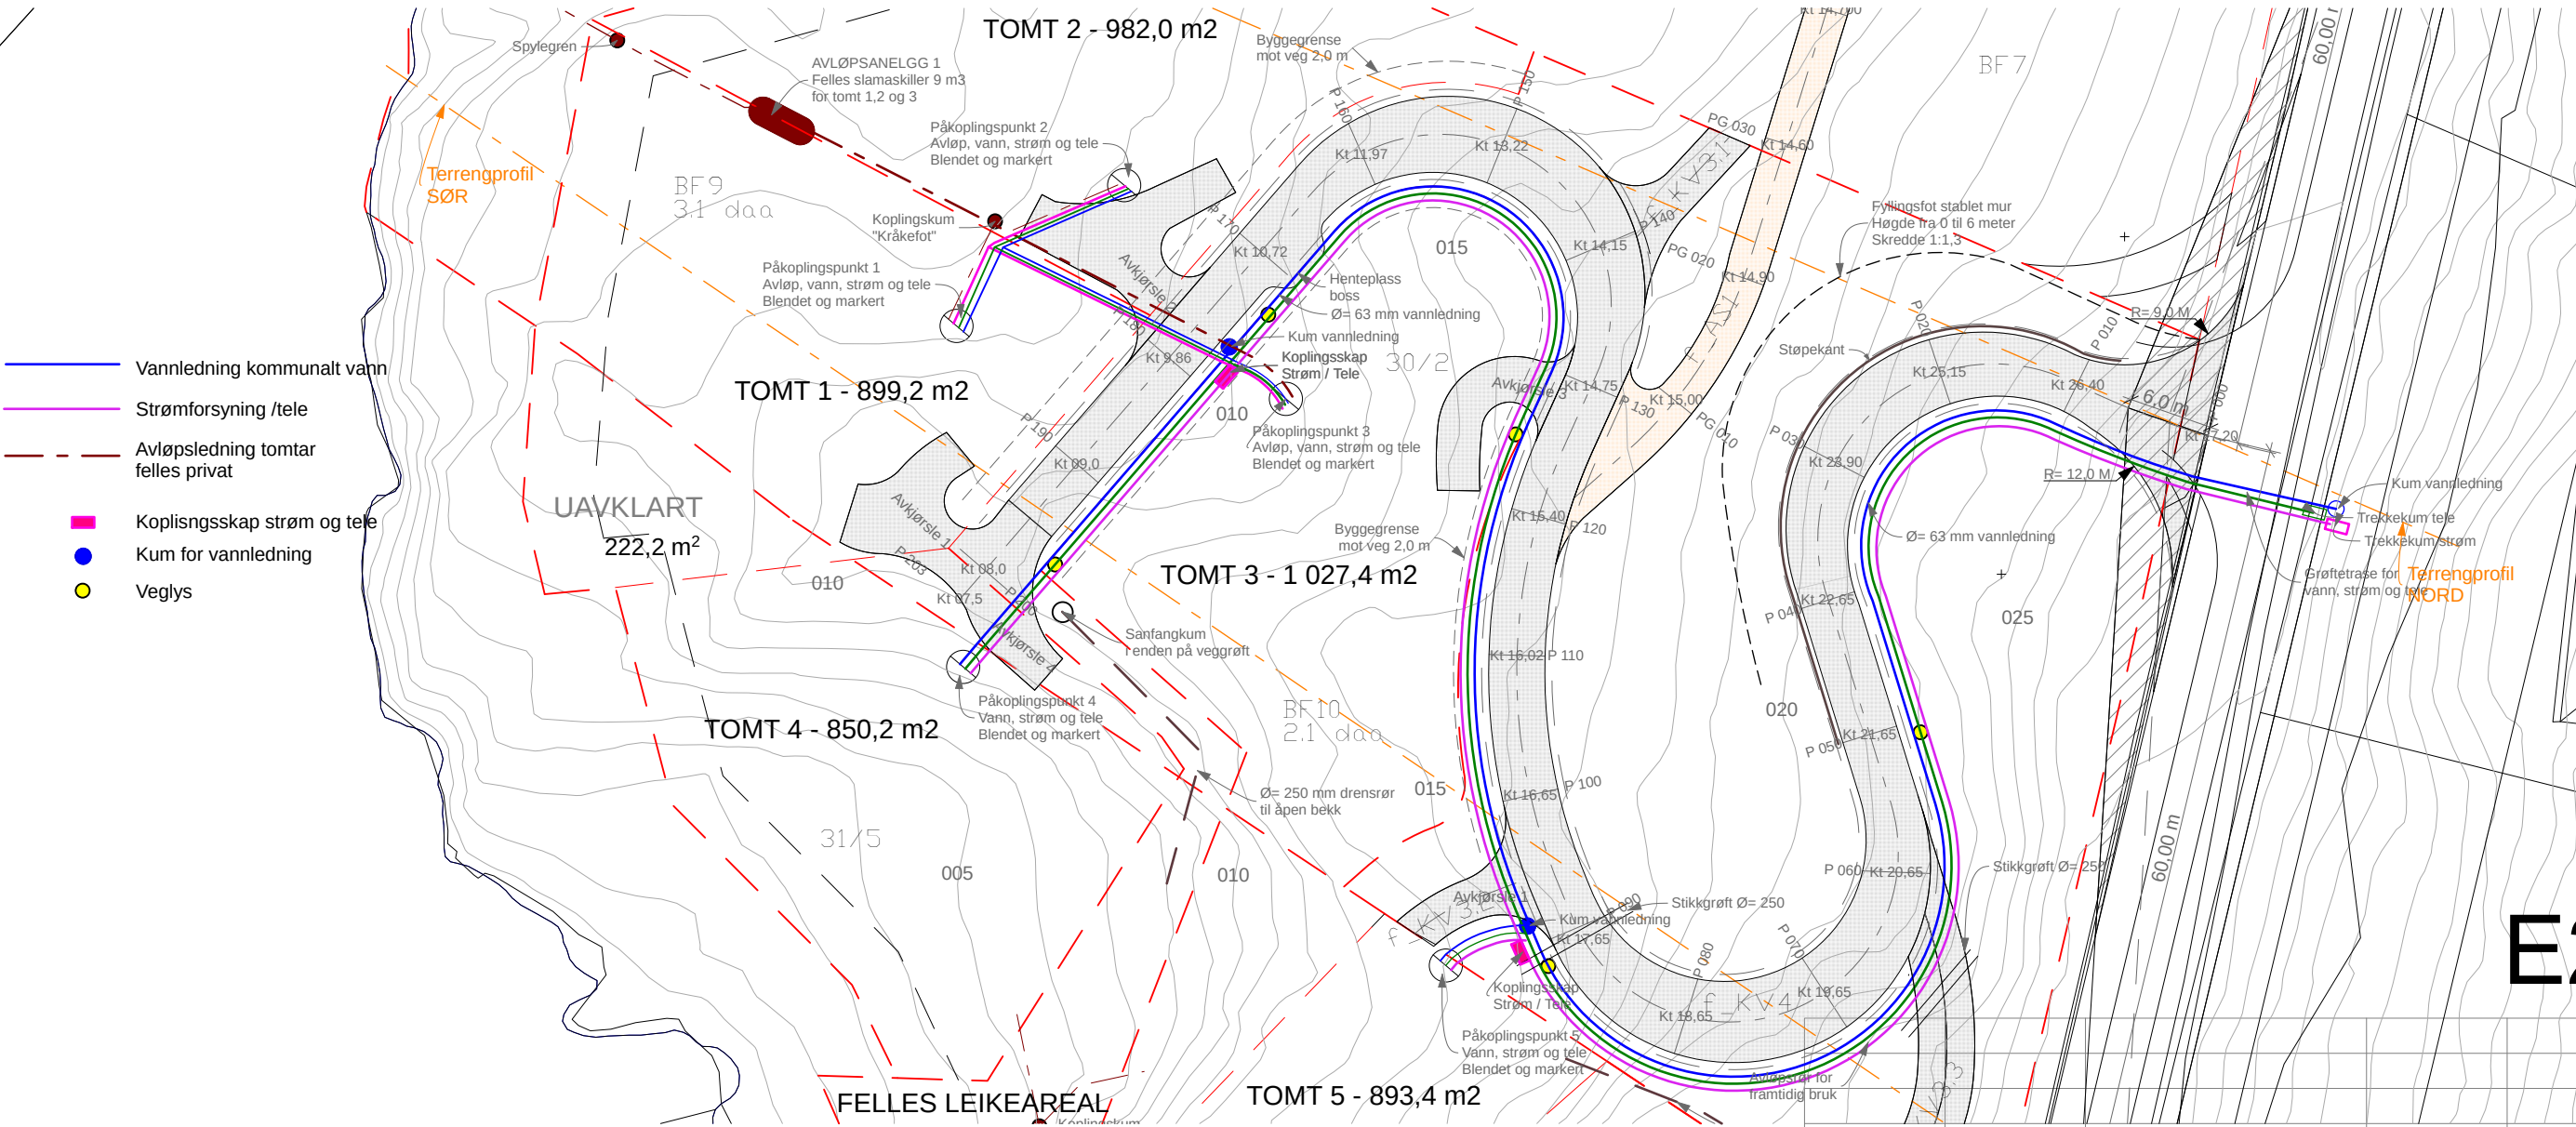



BIM modell ArchiCAD 14 NOR Filplassering: D:\BRKvingeData\Mine dokumenter\PROSJEKT\Tegninger\12140_Ervikneset bustadfelt\12140_Bustadfelt Sandnes 3.pln

ERVIKNESET TOMTELAG
12140 Bustadtomtar Sandnes

Byggefeltveg profil 0-203

BYGGM. JØRN R. K. VINGE AS Mob. 456 03 190
Kvingebakkevegen 97 Tlf. 56 36 56 20
5981 MASFJORDNES e-post post@brkvinge.no

Index	Dato	Beskrivelse	Sign.	Kontr.
	15.05.2014	1:750, 1:500, 1:200	A10-1	

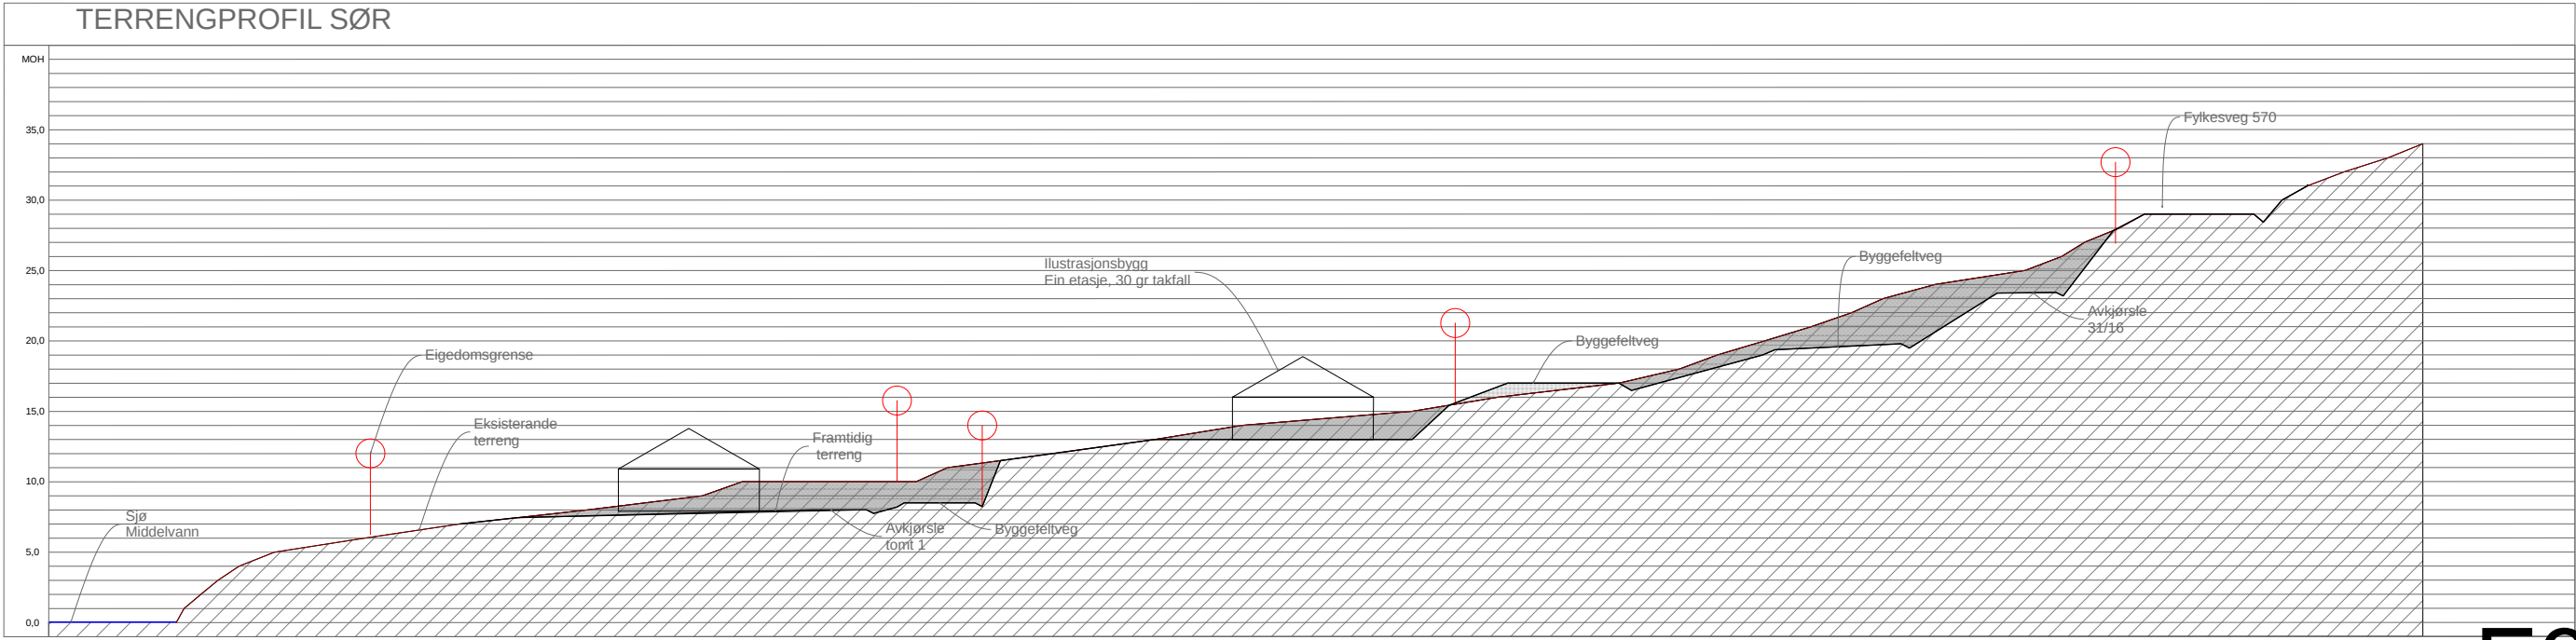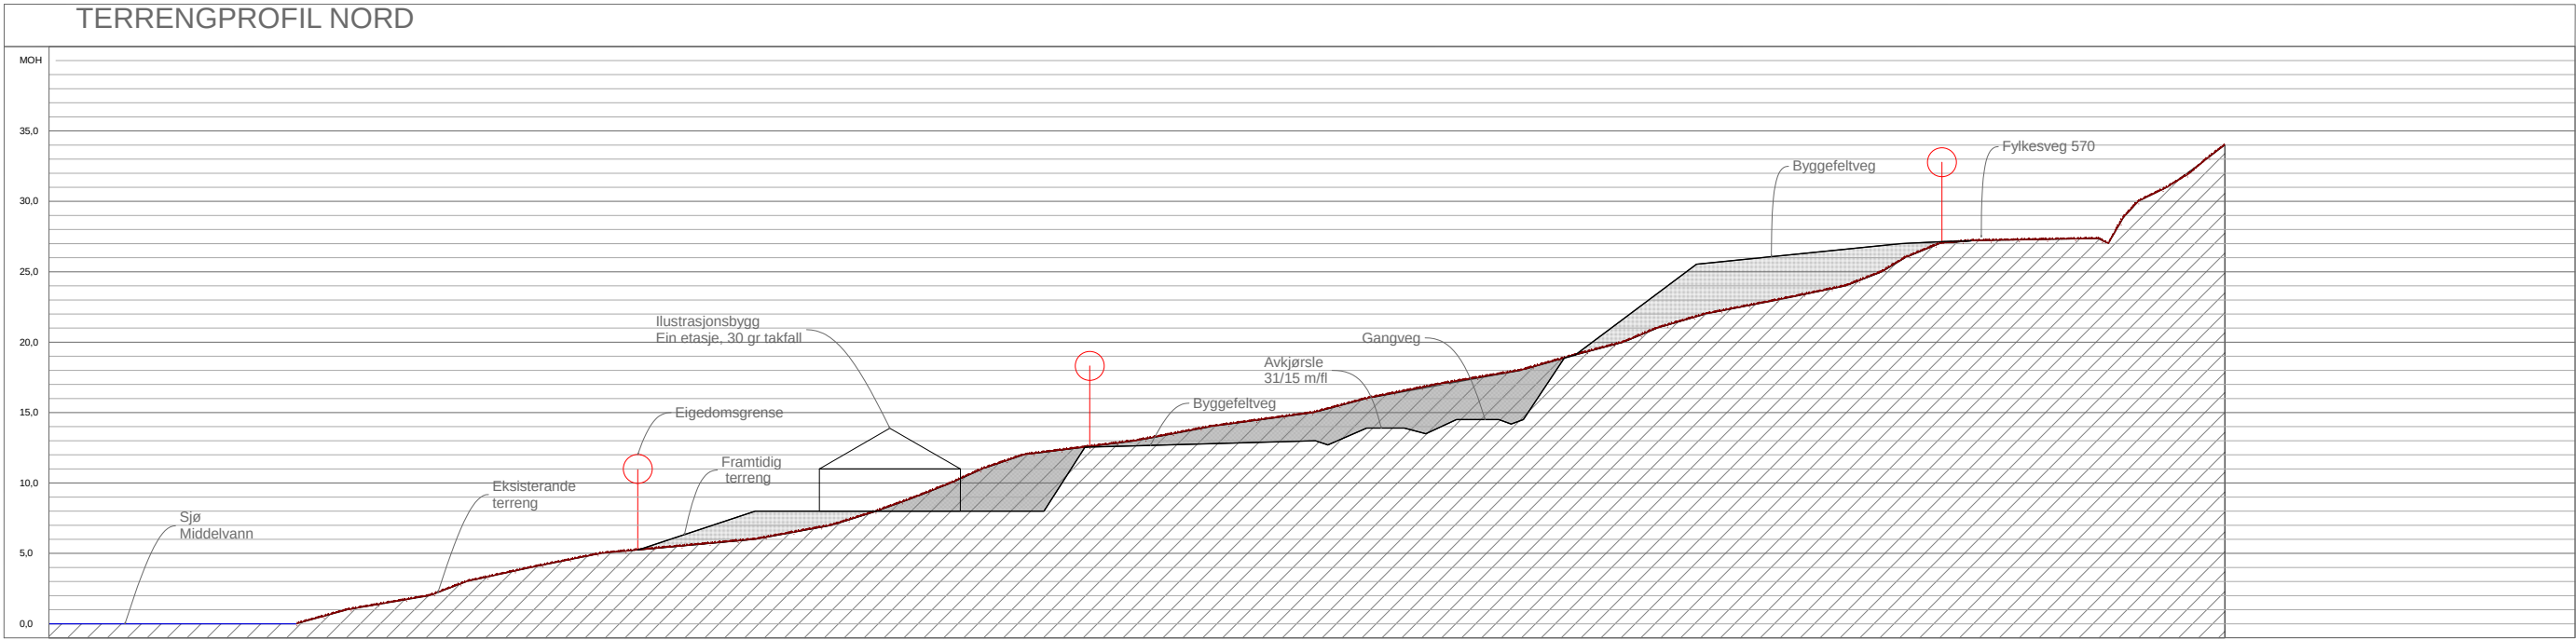

E3

BIM modell ArchiCAD 14 NOR Filplassering: D:\BRKvingeData\Mine dokumenter\PROSJEKT\Tegninger\12140_Ervikneset bustadfelt\12140_Bustadfelt Sandnes 3.pln

ERVIKNESET TOMTELAG
12140 Bustadtomtar Sandnes

Terrengprofilar

BYGGM. JØRN K. VINGE AS Mob. 456 03 190
Kvingebakkevegen 97 Tlf. 56 36 56 20
5981 MASFJORDNES e-post post@brkvinge.no

Dato
15.05.2014 1:500

Målestokk

Tegn.nr. Rev. Dato
A10-3

Index	Dato	Beskrivelse	Sign.	Kontr.

Gjennomføringsplan



Søknaden gjelder

Eiendom/Byggested

Kommune Gnr. Bnr. Adresse

Masfjorden 30 84 Ervikneset, 5981 MASFJORDNES

Dato

5/10 2015

Sign. Ansv. søker

Birk

Beskrivelse fagområde

Prosjektering

Fagområde	Ansvarsområde	Tiltaksklasse	Foretakets navn	Søknad om rammetillatelse	Søknad om igangsettings tillatelse /ett-trinn søknad	Søknad om midlertidig bruks tillatelse	Søknad om ferdigattest	Arbeidet innenfor ansvaret er avsluttet
Prosjektering utearealer og landskapsutforming	Prosjektering av veg og grøfter for infrastruktur.	1	954354008 BYGGMESTER BJØRN RUNE KVINGE AS				X	
Prosjektering av sanitæranlegg	Prosjektering av vann- og avløpsledning samt slamavskiller og avløpsslange i sjø	1	988410586 HJELMÅS VVS AS				X	
Oppmålingsteknisk prosjektering	Innmåling som grunnlag for prosjektering	1	913864344 SH OPPMÅLING AS			X		

Utførelse

Fagområde	Ansvarsområde	Tiltaksklasse	Foretakets navn	Søknad om rammetillatelse	Søknad om igangsettings tillatelse /ett-trinn søknad	Søknad om midlertidig bruks tillatelse	Søknad om ferdigattest	Arbeidet innenfor ansvaret er avsluttet
Innmåling og utstikking	Utsikking av veg og infrastruktur	1	913864344 SH OPPMÅLING AS				X	

Gjennomføringsplan




Utførelse av grunnarbeider og landskapsutforming	Opparbeiding av byggefeltveg, med avkjørsel fra fylkesvei og stikkveger til tomtegrenser i feltet. Grunnarbeid og grøfter for infrastruktur.	1	985442320 FRODE HAUGSVÆR MASKIN AS					×	
Utførelse av sanitæranlegg	Utførelse av vann- og avløpsledning samt slamavskiller og slange i sjø	1	988410586 HJELMÅS VVS AS					×	

G1.2

Søknad om ansvarsrett

etter plan- og bygningsloven

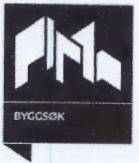

Søknaden gjelder

Eiendom/Byggested

Kommune	Gnr.	Bnr.	Andre Gnr/bnr	Adresse
Masfjorden	30	84	30/15	Ervikneset, 5981 MASFJORDNES

Foretak

Organisasjonsnummer	Navn	Adresse	
954354008	BYGGMESTER BJØRN RUNE KVINGE AS	Nordkvingo, 5981 MASFJORDNES	
Kontaktperson	Telefon	Mobiltelefon	e-postadresse
Bjørn Rune Kvinge	45603190	45603190	post@brkvinge.no

Foretaket er sentralt godkjent for

funksjon	fagområde	tiltaksklasse
Kontroll	Lufttetthet (i nye boliger)	1
Kontroll	Våtrom (i boliger)	1
Utførelse	Tømrerarbeid og montering av trekonstruksjoner	2
Utførelse	Overordnet ansvar for utførelse (bygning, anlegg eller konstruksjon, tekniske installasjoner)	2
Prosjektering	Arkitektur	1
Prosjektering	Overordnet ansvar for prosjektering (bygning, anlegg eller konstruksjon, tekniske installasjoner)	1
Søker	Andre	2

Ansvarsområde

Søker

Ansvarsområde
Ansvarlig søker

Ansvarsområdet er dekket av den sentrale godkjenningen.
Vi forplikter oss til å stille med nødvendig kompetanse i tiltaket.

Prosjekterende

Ansvarsområde	Tiltakskl.	Samsvarserklæring foreligger ved
Prosjektering av veg og grøfter for infrastruktur.	1	Ferdigatt.

Ansvarsområdet er dekket av sentral godkjenning.
Ansvarlig prosjekterende erklærer at prosjekteringen skal være planlagt, gjennomført og kvalitetssikret i henhold til pbl.
Vi forplikter oss til å stille med nødvendig kompetanse i tiltaket.

Erklæring og signering

Foretaket er kjent med reglene om straff og sanksjoner i pbl kap 32 og at det kan medføre reaksjoner dersom det gis uriktige opplysninger.


Ansvarlig prosjekterende erklærer at prosjekteringen skal være planlagt, gjennomført og kvalitetssikret i henhold til pbl.

Foretaket forplikter seg å stille med kompetanse som angitt i ansvarsoppgaven.

G2.1

Søknad om ansvarsrett

etter plan- og bygningsloven

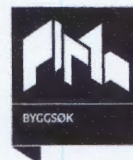

Ansvarlig søker

Dato 5/10 2015

Signatur Bjørn A. Kvinge

Ansvarlig foretak


Dato 5/10 2015

Signatur Bjørn A. Kvinge

152.2

Søknad om ansvarsrett

etter plan- og bygningsloven

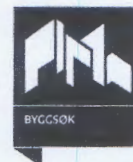

Søknaden gjelder

Eiendom/Byggested

Kommune	Gnr.	Bnr.	Andre Gnr/bnr	Adresse
Masfjorden	30	84	30/15	Ervikneset, 5981 MASFJORDNES

Foretak

Organisasjonsnummer	Navn	Adresse	
913864344	SH OPPMÅLING AS	Sandnesstykket 20, 5981 MASFJORDNES	
Kontaktperson	Telefon	Mobiltelefon	e-postadresse
Sigmund Holmaas	47299092	47299092	sigmund@sh-oppmaling

Foretaket er sentralt godkjent for

funksjon	fagområde	tiltaksklasse
Utførelse	Innmåling og utstikking av tiltak	3
Prosjektering	Oppmålingsteknisk prosjektering	2

Ansvarsområde

Prosjekterende

Ansvarsområde	Tiltakskl.	Samsvarserklæring foreligger ved
Innmåling som grunnlag for prosjektering	1	Midlertidig brukstillatelse

Ansvarsområdet er dekket av sentral godkjenning.

Ansvarlig prosjekterende erklærer at prosjekteringen skal være planlagt, gjennomført og kvalitetssikret i henhold til pbl.

Vi forplikter oss til å stille med nødvendig kompetanse i tiltaket.

Utførelse

Ansvarsområde	Tiltakskl.
Utsikking av veg og infrastruktur	1

Ansvarsområdet er dekket av sentral godkjenning.

Ansvarlig utførende erklærer at arbeidet ikke skal starte før det foreligger kvalitetssikret produksjonsunderlag for respektive del av utførelsen.

Vi forplikter oss til å stille med nødvendig kompetanse i tiltaket.

Erklæring og signering

Foretaket er kjent med reglene om straff og sanksjoner i pbl kap 32 og at det kan medføre reaksjoner dersom det gis uriktige opplysninger.

Ansvarlig prosjekterende erklærer at prosjekteringen skal være planlagt, gjennomført og kvalitetssikret i henhold til pbl.

Ansvarlig utførende erklærer at arbeidet ikke skal starte før det foreligger kvalitetssikret produksjonsunderlag for respektive del av utførelsen.

Foretaket forplikter seg å stille med kompetanse som angitt i ansvarsoppgaven.

Ansvarlig søker

Dato 5/10 2015

Signatur Bjørn A. Kvinge

Ansvarlig foretak

Dato 7/8-15

Signatur Sigmund Holmaas

133

Søknad om ansvarsrett

etter plan- og bygningsloven



Søknaden gjelder

Eiendom/Byggested

Kommune	Gnr.	Bnr.	Andre Gnr/bnr	Adresse
Masfjorden	30	84	30/15	Ervikneset, 5981 MASFJORDNES

Foretak

Organisasjonsnummer	Navn	Adresse
985442320	FRODE HAUGSVÆR MASKIN AS	Austfjordvegen 2472, 5981 MASFJORDNES

Kontaktperson	Telefon	Mobiltelefon	e-postadresse
Frøde Haugsvær	56365597	91613666	peder@hjelmaas.no

Foretaket er sentralt godkjent for

funksjon	fagområde	tiltaksklasse
Utførelse	Grunnarbeid og landskapsutforming	2

Ansvarsområde

Utførelse

Ansvarsområde

Opparbeiding av byggefeltveg, med avkjørsel fra fylkesvei og stikkveger til tomtegrenser i feltet. Grunnarbeid og grøfter for infrastruktur.

Tiltakskl.

1

Ansvarsområdet er dekket av sentral godkjenning.

Ansvarlig utførende erklærer at arbeidet ikke skal starte før det foreligger kvalitetssikret produksjonsunderlag for respektive del av utførelsen.

Vi forplikter oss til å stille med nødvendig kompetanse i tiltaket.

Erklæring og signering


Foretaket er kjent med reglene om straff og sanksjoner i pbl kap 32 og at det kan medføre reaksjoner dersom det gis uriktige opplysninger.

Ansvarlig utførende erklærer at arbeidet ikke skal starte før det foreligger kvalitetssikret produksjonsunderlag for respektive del av utførelsen.

Foretaket forplikter seg å stille med kompetanse som angitt i ansvarsoppgaven.

Ansvarlig søker

Dato 5/10 2015

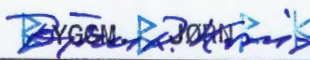
Signatur  BRKVINGE as

Kvingebakkevegen 97,
5981 Masfjordnes

Mobil 45803190 E-post post@brkvinge.no

Ansvarlig foretak

Dato 7/8-15

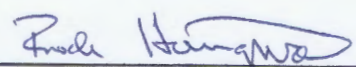
Signatur 

F. Haugsvær Maskin A/S
5981 Masfjordnes

GH

Søknad om ansvarsrett

etter plan- og bygningsloven

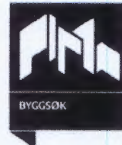

Søknaden gjelder

Eiendom/Byggested

Kommune	Gnr.	Bnr.	Andre Gnr/bnr	Adresse
Masfjorden	30	84	30/15	Ervikneset, 5981 MASFJORDNES

Foretak

Organisasjonsnummer	Navn	Adresse	
988410586	HJELMÅS VVS AS	Leknesvegen 183, 5915 HJELMÅS	
Kontaktperson	Telefon	Mobiltelefon	e-postadresse
Peder Hagesæter	90689888	90689888	peder@hjelmaas.no

Foretaket er sentralt godkjent for

funksjon	fagområde	tiltaksklasse
Utførelse	Sanitær-, varme- og slukkeinstallasjoner	2
Prosjektering	Sanitær-, varme- og slukkeinstallasjoner	1

Ansvarsområde

Prosjekterende

Ansvarsområde	Tiltakskl.
Prosjektering av vann- og avløpsledning samt slamavskiller og avløpsslange i sjø	1

Samsvarserklæring foreligger ved
Ferdigatt.

Ansvarsområdet er dekket av sentral godkjenning.

Ansvarlig prosjekterende erklærer at prosjekteringen skal være planlagt, gjennomført og kvalitetssikret i henhold til pbl.

Vi forplikter oss til å stille med nødvendig kompetanse i tiltaket.

Utførelse

Ansvarsområde	Tiltakskl.
Utførelse av vann- og avløpsledning samt slamavskiller og slange i sjø	1

Ansvarsområdet er dekket av sentral godkjenning.

Ansvarlig utførende erklærer at arbeidet ikke skal starte før det foreligger kvalitetssikret produksjonsunderlag for respektiv del av utførelsen.

Vi forplikter oss til å stille med nødvendig kompetanse i tiltaket.

Erklæring og signering

Foretaket er kjent med reglene om straff og sanksjoner i pbl kap 32 og at det kan medføre reaksjoner dersom det gis uriktige opplysninger.

Ansvarlig prosjekterende erklærer at prosjekteringen skal være planlagt, gjennomført og kvalitetssikret i henhold til pbl.


Ansvarlig utførende erklærer at arbeidet ikke skal starte før det foreligger kvalitetssikret produksjonsunderlag for respektive del av utførelsen.

Foretaket forplikter seg å stille med kompetanse som angitt i ansvarsoppgaven.

551

Søknad om ansvarsrett

etter plan- og bygningsloven

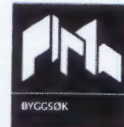

Ansvarlig søker

Dato 5/10 2015

Signatur Bjørn R. Krøinje

Ansvarlig foretak

Dato 6/8-15


Signatur Peder Hagerød

Hjelmås
VVS AS

652

Samsvarserklæring

Pbl § 23-1, SAK10 kapittel 12

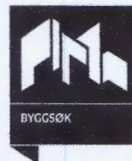

Søknaden gjelder

Eiendom/Byggested

Kommune	Gnr.	Bnr.	Andre Gnr/bnr	Adresse
Masfjorden	30	84	30/15	Ervikneset, 5981 MASFJORDNES

Foretak

Organisasjonsnummer	Navn
954354008	BYGGMESTER BJØRN RUNE KVINGE AS

Ansvar for prosjektering

Beskrivelse av ansvarsområde	Arbeidet innen ansvarsområdet er avsluttet
------------------------------	--

Prosjektering av veg og grøfter for infrastruktur. **Nei**

Det er ikke avdekket gjenstående arbeider innenfor ansvarsområdet som er til hinder for å gi tillatelse til: igangsettingstillatelse

Det bekreftes at kvalitetssikring er utført og dokumentert i henhold til søknad om ansvarsrett og foretakets kvalitetssikring.

Prosjektering verifisert i samsvar med ytelser i TEK 10 alternativt TEK

Prosjektering er IKKE verifisert i samsvar med dokumentasjon av løsninger i TEK 10 alternativt TEK

Erklæring og signering

Foretaket er kjent med reglene om straff og sanksjoner i plan- og bygningsloven kap 32, og at det kan medføre reaksjoner dersom det er gitt uriktige opplysninger.


Dato 5/10 2015

Signatur Bjørn R. Kvinge

66

Samsvarserklæring

Pbl § 23-1, SAK10 kapittel 12

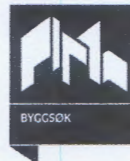

Søknaden gjelder

Eiendom/Byggested

Kommune	Gnr.	Bnr.	Andre Gnr/bnr	Adresse
Masfjorden	30	84	30/15	Ervikneset, 5981 MASFJORDNES

Foretak

Organisasjonsnummer	Navn
913864344	SH OPPMÅLING AS

Ansvar for prosjektering

Beskrivelse av ansvarsområde	Arbeidet innen ansvarsområdet er avsluttet
Innmåling som grunnlag for prosjektering	Nei

Det er ikke avdekket gjenstående arbeider innenfor ansvarsområdet som er til hinder for å gi tillatelse til: igangsettingstillatelse

Det bekreftes at kvalitetssikring er utført og dokumentert i henhold til søknad om ansvarsrett og foretakets kvalitetssikring.

Prosjektering verifisert i samsvar med ytelser i TEK 10 alternativt TEK

Prosjektering er IKKE verifisert i samsvar med dokumentasjon av løsninger i TEK 10 alternativt TEK

Erklæring og signering

Foretaket er kjent med reglene om straff og sanksjoner i plan- og bygningsloven kap 32, og at det kan medføre reaksjoner dersom det er gitt uriktige opplysninger.

Dato

7/8 - 15

Signatur

Sigmund Holmaas

G7

Samsvarserklæring

Pbl § 23-1, SAK10 kapittel 12



Søknaden gjelder

Eiendom/Byggested

Kommune	Gnr.	Bnr.	Andre Gnr/bnr	Adresse
Masfjorden	30	84	30/15	Ervikneset, 5981 MASFJORDNES

Foretak

Organisasjonsnummer	Navn
988410586	HJELMÅS VVS AS

Ansvar for prosjektering

Beskrivelse av ansvarsområde

Prosjektering av vann- og avløpsledning samt slamavskiller og avløpsslange i sjø

Arbeidet innen ansvarsområdet er avsluttet

Nei

Det er ikke avdekket gjenstående arbeider innenfor ansvarsområdet som er til hinder for å gi tillatelse til: igangsettingstillatelse

Det bekreftes at kvalitetssikring er utført og dokumentert i henhold til søknad om ansvarsrett og foretakets kvalitetssikring.

Prosjektering verifisert i samsvar med ytelser i TEK 10 alternativt TEK

Prosjektering verifisert i samsvar med dokumentasjon av løsninger i TEK 10 alternativt TEK

Erklæring og signering

Foretaket er kjent med reglene om straff og sanksjoner i plan- og bygningsloven kap 32, og at det kan medføre reaksjoner dersom det er gitt uriktige opplysninger.

Dato

6/8-15

VVS

Signatur

Peder Hageraas

68



Statens vegvesen

Byggmester Bjørn Rune Kvinge AS
Nordkvingo
5981 MASFJORDNES

Behandlande eining:
Region vest

Sakshandsamar/innvalsnr:
Sigmund Bødal - 55516146

Vår referanse:
2014/039908-004

Dykkar referanse:

Vår dato:
16.02.2015


Fv. 570 - Nabovarsel - gnr. 30 bnr. 84 og 15 - Sandnes - Masfjorden kommune


Vi viser til brev i frå Dykk med nabovarsel motteke hos oss 10.02.15

Vi forstår at nabovarselet gjeld ulike element ved etablering av bustadfeltet på Ervikneset, deriblant etablering av avkøyrsløp på Fv 570.

Vi har tidlegare tilslutta oss utforminga av avkøyrsla. Vi gjer merksam på at før det kan startast opp med arbeid ved eller i Fv 570 skal det innhentast graveløyve hos Statens vegvesen. I tillegg skal det utarbeidast ein arbeidsvarslingsplan som skal godkjennast av oss. Løyver og godkjenningar frå oss skal ligge føre før arbeid kan starte opp.

Plan og forvaltning, Bergen
Med helsing

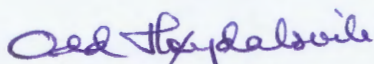
Odd Høydalsvik
sjefsingeniør

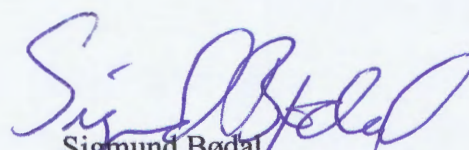
Sigmund Bødal
overingeniør

Kopi: Masfjorden kommune

31

Postadresse
Statens vegvesen
Region vest
Askedalen 4
6863 Leikanger

Telefon: 02030
Telefaks: 57 65 59 86
firmapost-vest@vegvesen.no
Org.nr: 971032081

Kontoradresse
Spelhaugen 12
5147 FYLLINGSDALEN

Fakturaadresse
Statens vegvesen
Landsdekkende regnskap
9815 Vadsø
Telefon:
Telefaks:

Søknad om utslepp av sanitært og kommunalt avløpsvatn frå hus og hytter

Søknadsskjemaet gjeld for:

- utslepp frå bustadhus, hytter, turistbedrifter og liknande verksemd med utslepp på under 50 pe.
- utslepp av sanitært avløpsvatn på mindre enn 50 pe i tett busetnad som er større enn 2000 pe i innlandet og 10 000 pe ved kysten.

Skjemaet gjeld ikkje for tilkopling til offentlig avløpsnett.

Informasjon:

1. Utsleppet av sanitært avløpsvatn er søknadspliktig jf. forureiningsforskrifta kapittel 12. Søknad med alle nødvendige opplysningar vil bli behandla av kommunen. Søknadar som er i samsvar med standardkrava i kapittel 12, blir behandla innan seks veker. Søknad om unntak frå standardkrava i kapittel 12 blir behandla utan ugrunna opphald, men behandlinga kan ta meir enn seks veker.
2. For prosjektering og utføring av avløpsanlegget, gjeld reglane i plan- og bygningslova § 20-1 om søknad om løyve til tiltak, godkjenning av føretak og ansvarsrett. Bygging av anlegget kan først starte når eit gangsettingsløyve frå kommunen ligg føre.
3. Les "Rettleiing til søker", før du byrjar utfyllinga.

1. Ansvarleg (søklar)*:

Namn: ERVIKNESET TOMTELAG	Telefon (dagtid): 416 60 696
Adresse: SANDNESLIA 14 A	Postnr, poststad: 5981 MASFJORDNES
E-post: Renekart77@hotmail.com	☐ Enkelperson ☒ Selskap/lag /sameige. Før opp organisasjonsnr.: 913 589 998

*Dersom ansvarleg søklar ikkje er den same som ansvarleg eigar (ansvarleg eigar er det same som tiltakshavar i plan- og byggesaker) skal du opplyse om dette.

2. Søknaden gjeld:

☒ Nytt utslepp	☐ Heilårsbustad, tal på:	Er/blir vassklosett installert? X ja ☐ nei
☐ Vesentleg auke av utslepp	☐ Fritidsbustad, tal på:	
☐ Rehabilitering av eksisterande utslepp	☐ Annan bygning, tal på:.....spesifiser:	

3. Eigedom/byggjestad:

Gnr.: 30	Bnr.: 84	Adresse: Ervikneset, 5981 Masfjordnes
Planstatus:	Samsvar med endelege planar etter plan- og bygningslova: X ja ☐ nei Viss nei, ligg samtykke frå kommunens planmyndigheit føre?: ☐ ja, dato:.....	

4. Utsleppsstad:

Type:

☐ Innsjø ☐ Bekk /Elv ☐ Elvemunning ☒ Sjø ☐ Stadeigne lausmassar

☐ Anna:.....

Namn på lokalitet: Sandnesosen

Koordinatar på utsleppsstad:

Før opp kartdatum (WGS 84, ESO 50, NGO 48, anna): 0298390.00, 6745585.00

Utsleppsdjupne ved lågaste vasstand: minst 2 m ☐ ja ☐ nei, spesifiser: Over 10 m
☐ ikkje relevant

Utsleppets storleik i personekvivalentar: 3 bustadhus, 15 pe

5. Reinsegrad: (OBS! Kommunen kan ha lokale krav, undersøk med kommunen):

☐ **Utsleppsstad i følsamt/normalt område (reinsegrad jf. §12-8, sjå også "Rettleiing til søker"):**

Reinsekrav for sanitært avløpsvatn, utsleppsstad med brukarinteresser:

a) ☐ 90 % reduksjon av fosfor, 90 % reduksjon av BOF₅

Reinsekrav for sanitært avløpsvatn, utsleppsstad med fare for eutrofiering/overgjødsling, men ingen brukarinteresser:

b) ☐ 90 % reduksjon av fosfor og 70 % reduksjon av BOF₅

Reinsekrav for sanitært avløpsvatn, utsleppsstad kor det ikkje er fare for eutrofiering/overgjødsling eller er brukarinteresser:

c) ☐ 60 % reduksjon av fosfor og 70 % reduksjon av BOF₅

Berre utslepp av gråvatn, alle utsleppsstader:

☐ stadeigne lausmassar eller tilsvarande, spesifiser: _____

☐ **Utsleppsstad i mindre følsamt område (reinsegrad jf. §12-9):**

Reinsekrav for sanitært avløpsvatn, utslepp til sjø:

a) ☒ 20 % reduksjon av suspendert stoff

eller

b) ☐ 180 mg suspendert stoff/liter i restkonsentrasjon

Berre utslepp av gråvatn, utslepp til sjø:

☐ ureinsa

☐ **Søker unntak frå §§12-8 til 12-9/lokal forskrift, spesifiser i vedlegg B (sjå punkt 6).**

Type reinseanlegg: ☐ Ureinsa ☒ Slamavskiljar ☐ Infiltrasjonsanlegg ☐ Sandfilteranlegg ☐ Biologisk reinseanlegg ☐ Kjemisk reinseanlegg ☐ Kjemisk/biologisk reinseanlegg ☐ Tett tank (for alt avløpsvatn) ☐ Tett tank for svartvatn ☐ Biologisk toalett ☐ Konstruert våtmark ☐ Tett tank for svartvarn, gråvassfilter ☐ Biologisk toalett, gråvassfilter ☐ Anna løysing, spesifiser:.....	Tillegg for minireinseanlegg: Tilfredsstiller minireinseanlegget NS-EN 12566-3: ☐ ja ☐ nei
---	--

Anleggets dimensjonerte storleik i tal på personekvivalentar: 20 pe

6. Vedlegg til søknaden:

a) <u>Namn på nøytral fagkyndig (person/firma) som har hjulpet med val av reinsemetode og/eller dokumentasjon av reinsegrad</u>	X ja - sjå pkt 7
b) Grunngjeving for ynskje om unntak frå §§ 12-7 til 12-13 og relevant dokumentasjon	☐ ja X ikkje relevant
c) <u>Dokumentasjon av reinsegrad jf. § 12-10 og skildring av anlegg</u>	X ja – sjå pkt 7
d) <u>Plassering av avløpsanlegg, utsleppstad, eigedomsgrenser og vegtilgang på kart i målestokk 1:5000 eller større</u>	X ja – sjå pkt 7
e) Liste over eigedomar knytt til avløpsanlegget med gnr., bnr. og adresse (om det er fleire enn ein eigedom)	X ja – sjå pkt 7 ☐ ikkje relevant
f) <u>Oversikt over interesser som utsleppet får følgjer for (drikkevassforsyning, rekreasjon, næringsverksemd, etc.). Utreiing om tiltak for å motverke interessekonfliktar og tiltak for å ta vare på helse og miljø</u>	X ja – sjå pkt 7
g) Oversikt over kven som er varsla (blant anna naboar, aktuelle lokallag, brønnar/andre kjelder til drikkevatt og vatningsanlegg i området) og kopi av nabovarselet	X ja – sjå pkt 7 ☐ ikkje relevant
h) Eventuelle mottekne klager/protestar	☐ ja ☐ ikkje relevant

7. Eventuelle merknader (ikkje obligatorisk):

a) Hjelmås VVS AS er nøytral fagkyndig firma c) Anlegg med 110 mm avløpsleidning frå 3 bustadhus til 9 m3 slamavskiljar. 110 mm avlaupsleidning frå slamavskiljar til minimum 10 meter under fjæra sjø. Stake/spylekum på avlaupsleidningar. d) plassering av bustadhus, slamavskiljar og avlaupsleidning er vist på situasjonsplan 1:1000 e) Eigedomar knytt til anlegget er: 30/81, 30/82 og 30/83 f) Det er ikkje avdekket negativ følgje for noko person, firma eller miljø. g) Tiltaket er varsla saman med søknad om løyve til tiltaket med veg og infrastruktur. Kvittering for varsel er vedlagt søknad.

05.08.2015 Bjørn R. Kvinge søker

