



1:200 Fasade Sør



1:200 Fasade Øst



1:200 Fasade Nord



1:200 Fasade Vest

E1

FØR TILTAK

BIM modell ArchiCAD 14 NOR Filplassering: D:\BRKvingeData\Mine dokumenter\PROSJEKT\Tegninger\15250\_Nils Ole Flønes - Tilbygg hytte\15250\_Hytte - Flønes.pln

ELSE OG NILS OLE FLØNES  
15250 Eksisterende hytte


Fasader

BYGGM. JØRN R. KVINGE AS Mob. 456 03 190  
Kvingebakkevegen 97 Tlf. 56 36 56 20  
5981 MASFJORDNES e-post post@brkvinge.no

Dato  
01.12.2015

Målestokk  
1:200

Tegn.nr. Rev. Dato

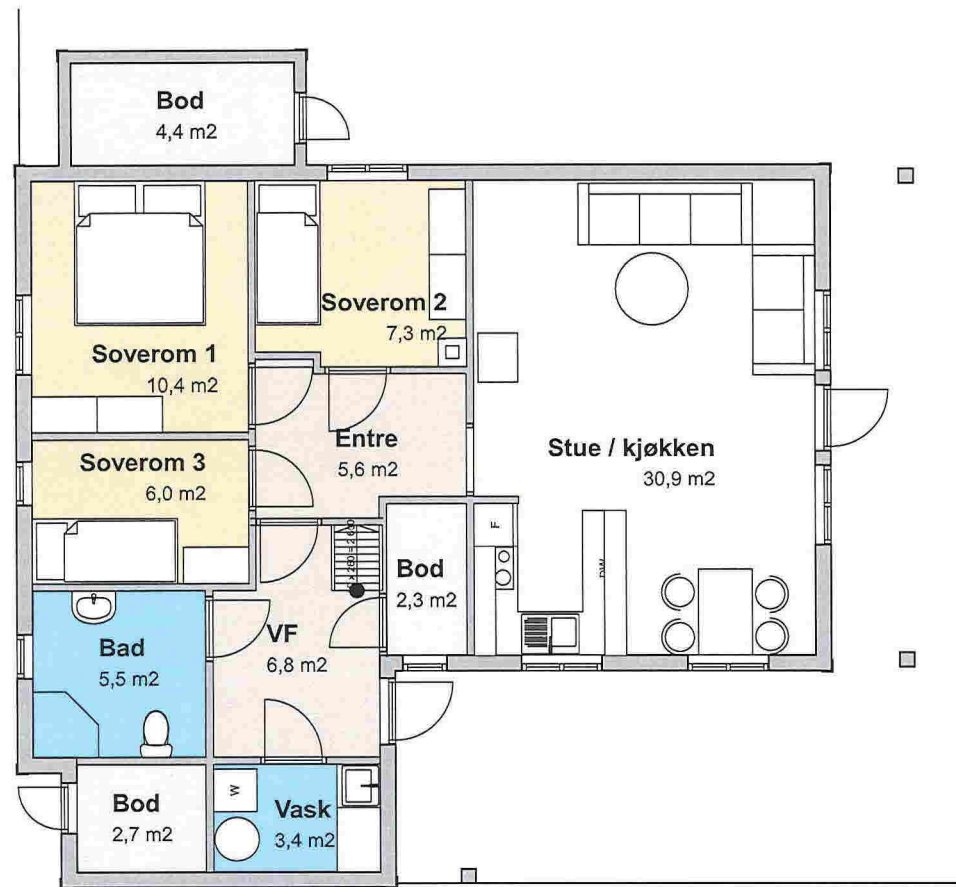

1:100 1. Etasje

E2

FØR TILTAK

BIM modell ArchiCAD 14 NOR Filplassering: D:\BRKvingeData\Mine dokumenter\PROSJEKT\Tegninger\15250\_Nils Ole Flønes - Tilbygg hytte\15250\_Hytte - Flønes.pln

ELSE OG NILS OLE FLØNES  
15250 Eksisterende hytte


Plan 1. Etasje

YGGM. JØRN R. KVINDE AS Mob. 456 03 190  
Kvingebakkevegen 97 T f. 56 36 56 20  
5981 MASFJORDNES e-post post@brkvinge.no

Dato 01.12.2015

Målestokk 1:100

Tegn.nr. Rev. Dato

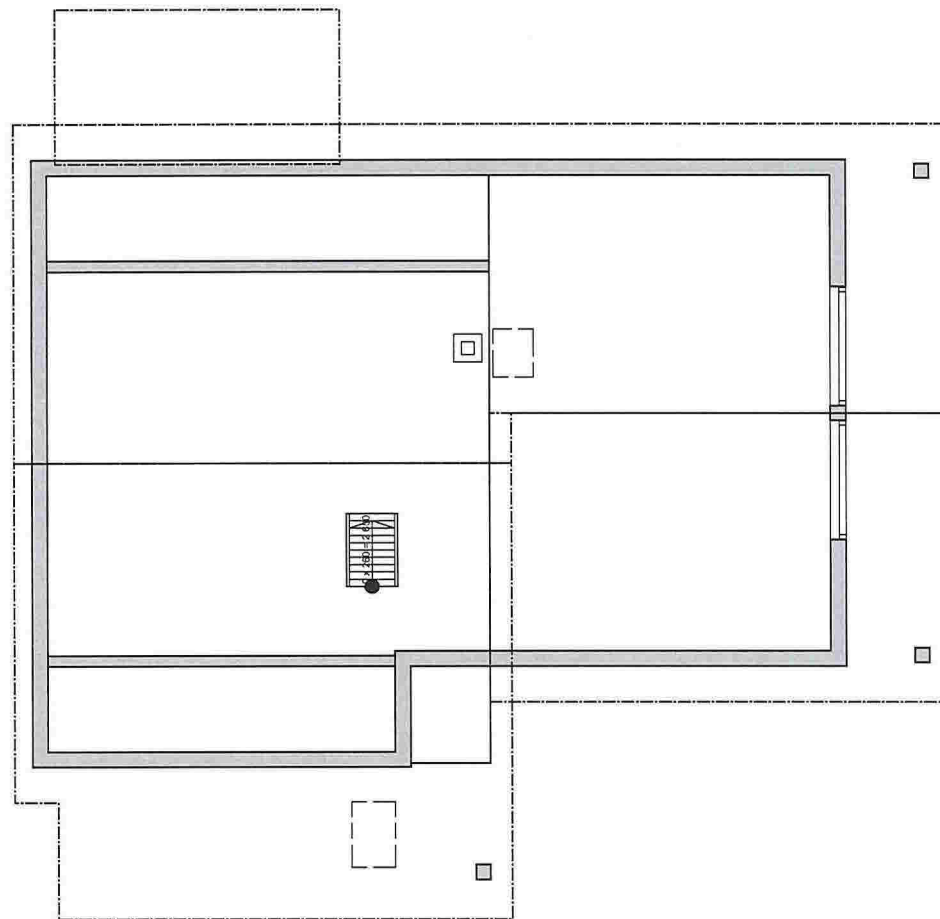

E3

FØR TILTAK


BIM modell ArchiCAD 14 NOR Filplassering: D:\BRKvingeData\Mine dokumenter\PROSJEKT\Tegninger\15250\_Nils Ole Flønes - Tilbygg hytte\15250\_Hytte - Flønes.pln

ELSE OG NILS OLE FLØNES  
15250 Eksisterende hytte

Plan hems

YGGM. BØRNER. KVINGE AS Mob. 456 03 190  
Kvingebakkevegen 97 T i f. 56 36 56 20  
5981 MASFJORDNES e-post post@brkvinge.no

Dato 01.12.2015 Målestokk 1:100 Tegn.nr. Rev. Dato

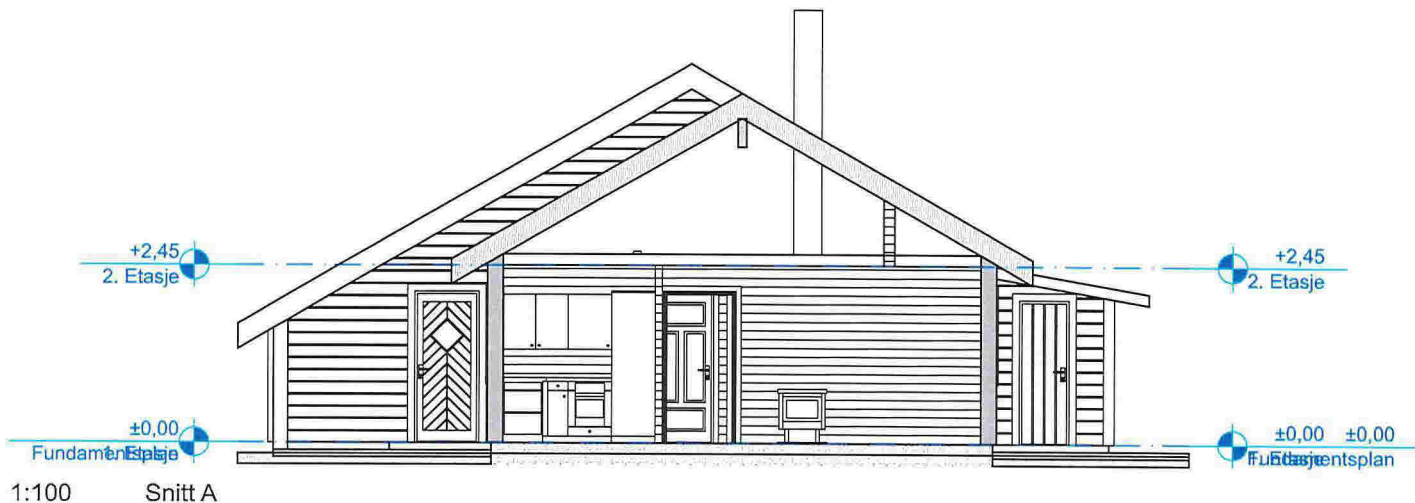

1:100 Snitt A



1:100 Snitt B

E4

FØR TILTAK

BIM modell ArchiCAD 14 NOR Filplassering: D:\BRK\KvingsData\Mine dokumenter\PROSJEKT\Tegninger\15250\_Nils Ole Flønes - Tilbygg hytte\15250\_Hytte - Flønes.pln

ELSE OG NILS OLE FLØNES  
15250 Eksisterende hytte

# Snitt A og B


BYGGM. JØRN R. K. VINGE AS	Mob. 456 03 190	Dato	Målestokk	Tegn.nr.	Rev. Dato
Kvingebakkevegen 97	Tlf. 56 36 56 20	01.12.2015	1:100		
5981 MASFJORDNES	e-post post@brkvinge.no				



1:200 Fasade Vest



1:200 Fasade Nord

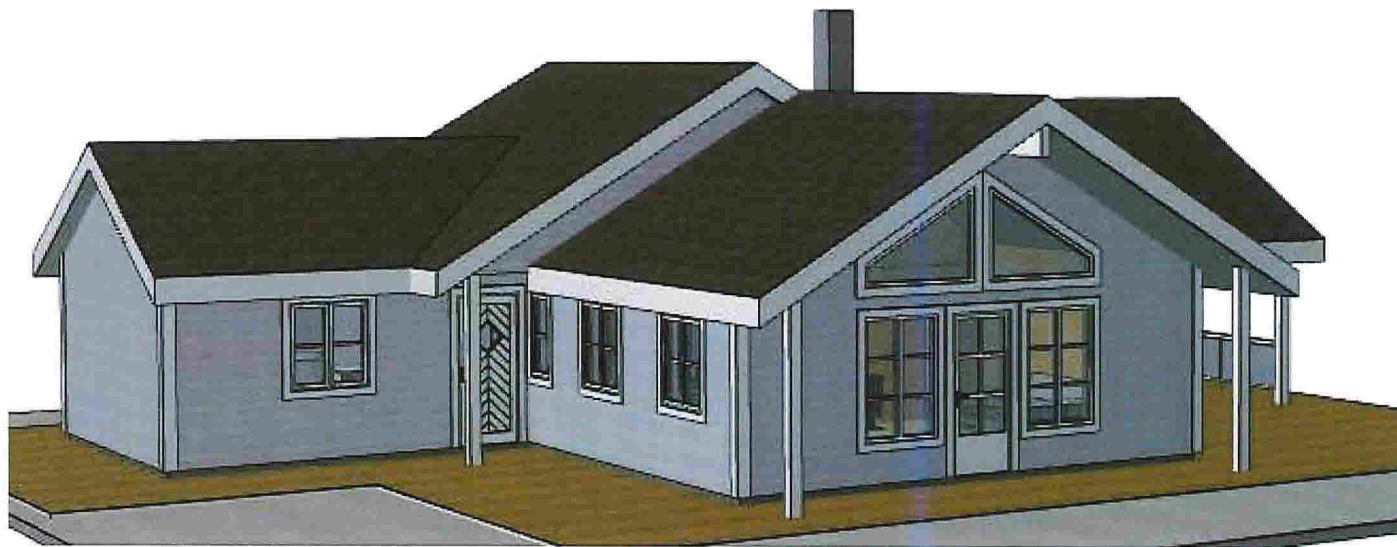

1:1,00 Generisk Perspektiv (1)

E5

ETTER TILBYGG

BIM modell ArchiCAD 14 NOR Filplassering: D:\BRKvingeData\Mine dokumenter\PROSJEKT\Tegninger\15250\_Nils Ole Flønes - Tilbygg hytte\15250\_Tilbygg hytte.pln

ELSE OG NILS OLE FLØNES  
15250 TILBYGG HYTTE

Fasade Nord og Vest

BYGG. JØRN R. KVINGE AS Mob. 456 03 190  
Kvingebakkevegen 97 T f. 56 36 56 20  
5981 MASFJORDNES e-post post@brkvinge.no

Dato  
28.12.2015

Målestokk  
1:200, 1:1,20

Tegn.nr. Rev. Dato






1:200 Fasade Øst



1:200 Fasade Sør

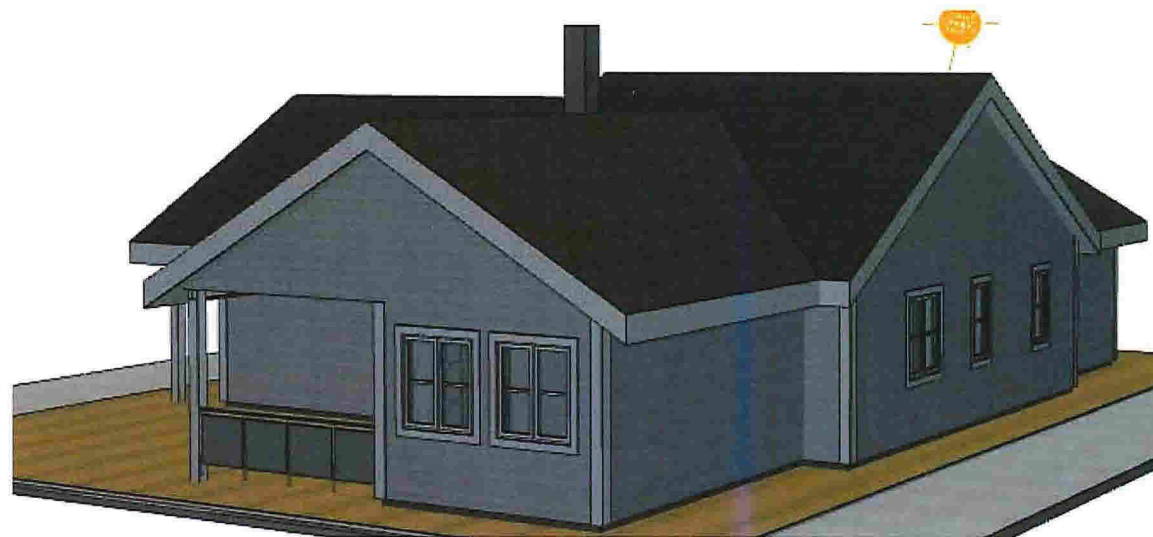

1:1,50 Generic Perspective

E6

ETTER TILBYGG

BIM modell ArchiCAD 14 NOR Filplassering: D:\BRKvingeData\Mine dokumenter\PROSJEKT\Tegninger\15250\_Nils Ole Flønes - Tilbygg hytte\15250\_Tilbygg hytte.pln

ELSE OG NILS OLE FLØNES  
15250 TILBYGG HYTTE

Fasade Sør og Øst


BYGG. BJØRN R. KVINGE AS Mob. 456 03 190  
Kvingebakkevegen 97 Tlf. 56 36 56 20  
5981 MASFJORDNES e-post post@brkvinge.no

Dato  
28.12.2015

Målestokk  
1:200, 1:1,50

Tegn.nr. Rev. Dato

1:100 1. Etasje

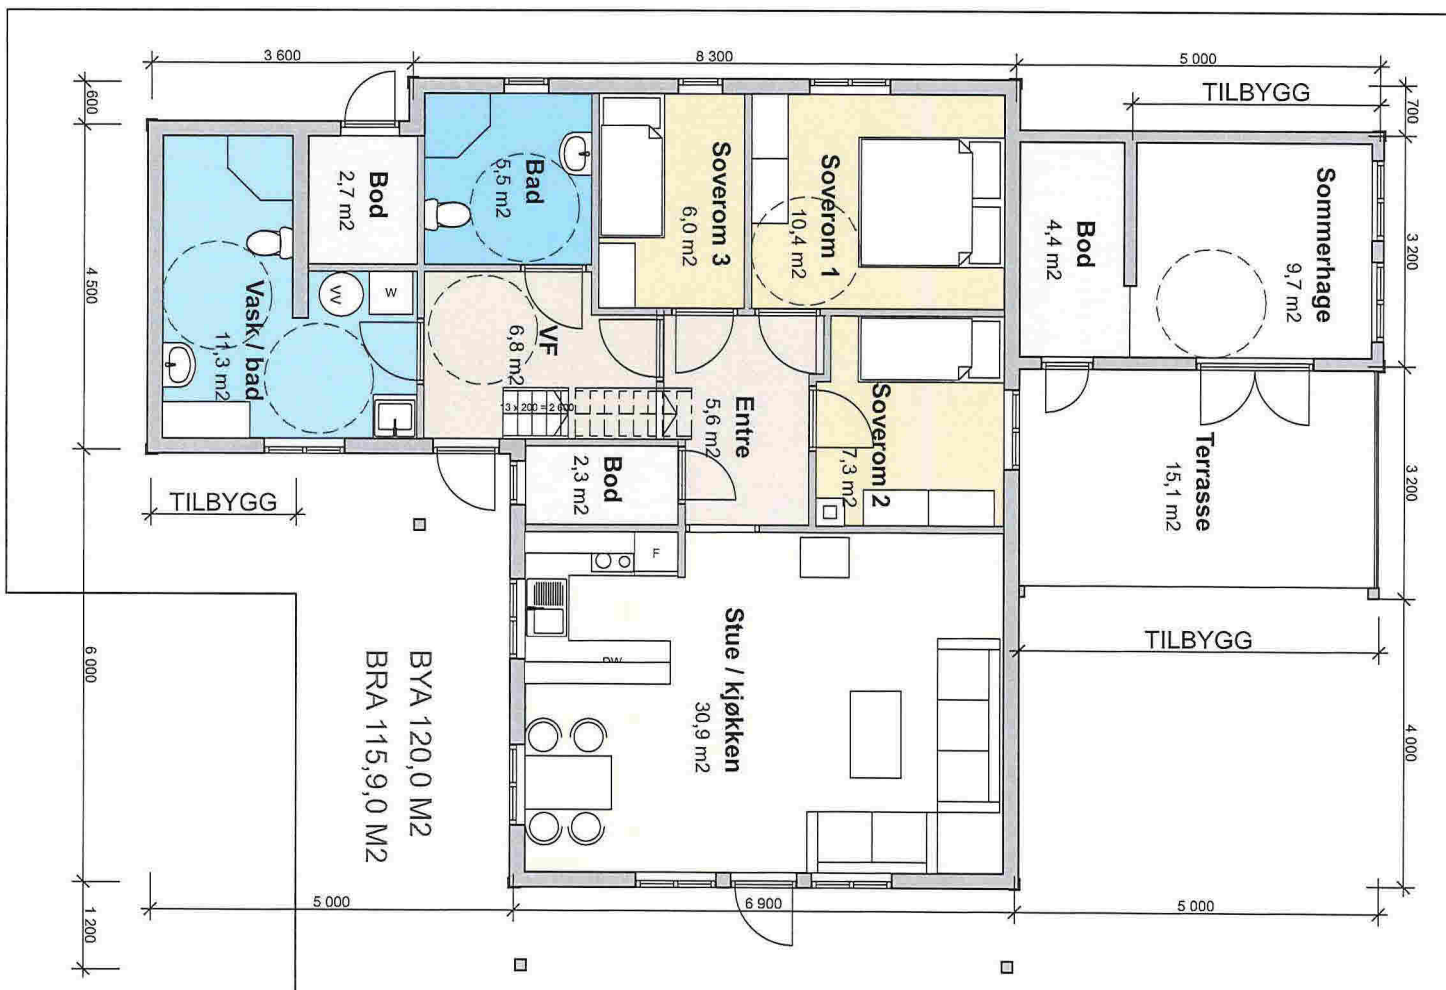

E7

ETTER TILBYGG

BIM modell ArchiCAD 14 NOR Filplassering: D:\BRKvingeData\Mine dokumenter\PROSJEKT\Tegninger\15250\_Nils Ole Flønes - Tilbygg hytte\15250\_Tilbygg hytte.pln

ELSE OG NILS OLE FLØNES  
15250 TILBYGG HYTTE

Plan 1. Etasje


YGGM. ØRN  
Kvinge AS  
Kvingebakkevegen 97  
5981 MASFJORDNES

Mob. 456 03 190  
Tlf. 56 36 56 20  
e-post post@brkvinge.no

Dato  
28.12.2015

Målestokk  
1:100

Tegn.nr. Rev. Dato

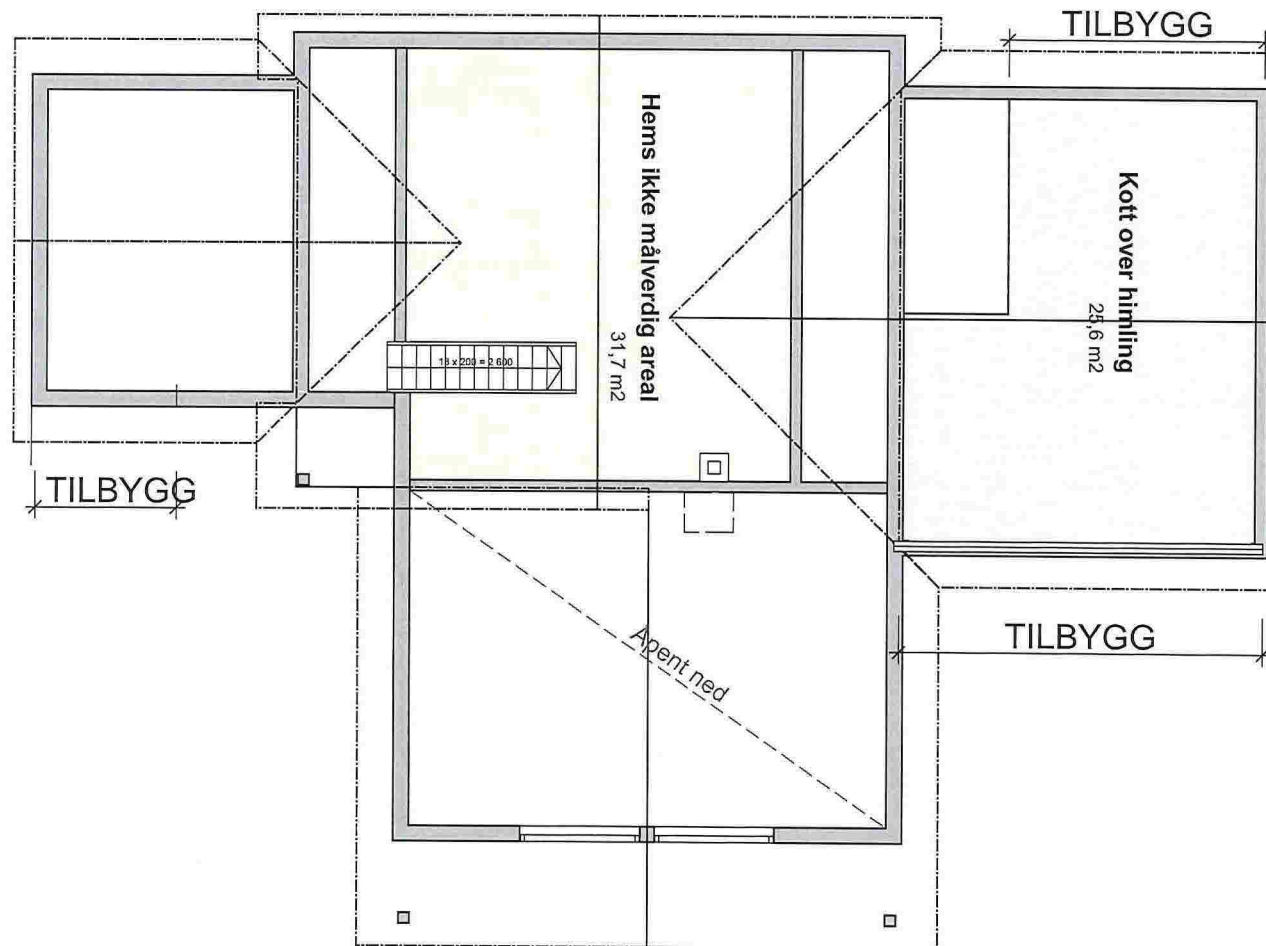

E8

ETTER TILBYGG

BIM modell ArchiCAD 14 NOR Filplassering: D:\BRK\KvigeData\Mine dokumenter\PROSJEKT\Tegninger\15250\_Nils Ole Flønes - Tilbygg hytte\15250\_Tilbygg hytte.pln

ELSE OG NILS OLE FLØNES  
15250 TILBYGG HYTTE

Plan Loft



YGGM. JØRN KVINGE AS  
Kvigebakkevegen 97  
5981 MASFJORDNES  
Mob. 456 03 190  
T i f. 56 36 56 20  
e-post post@brkvinge.no

Dato  
28.12.2015

Målestokk  
1:100

Tegn.nr. Rev. Dato



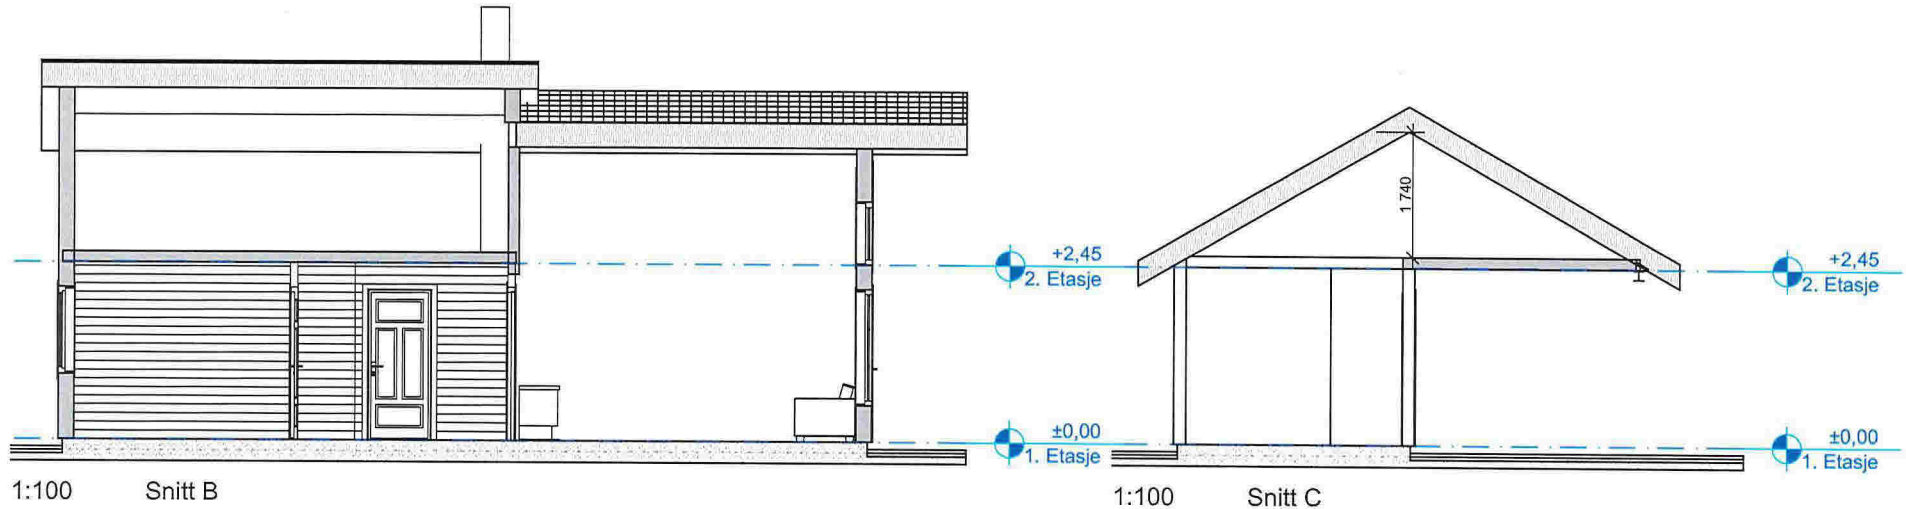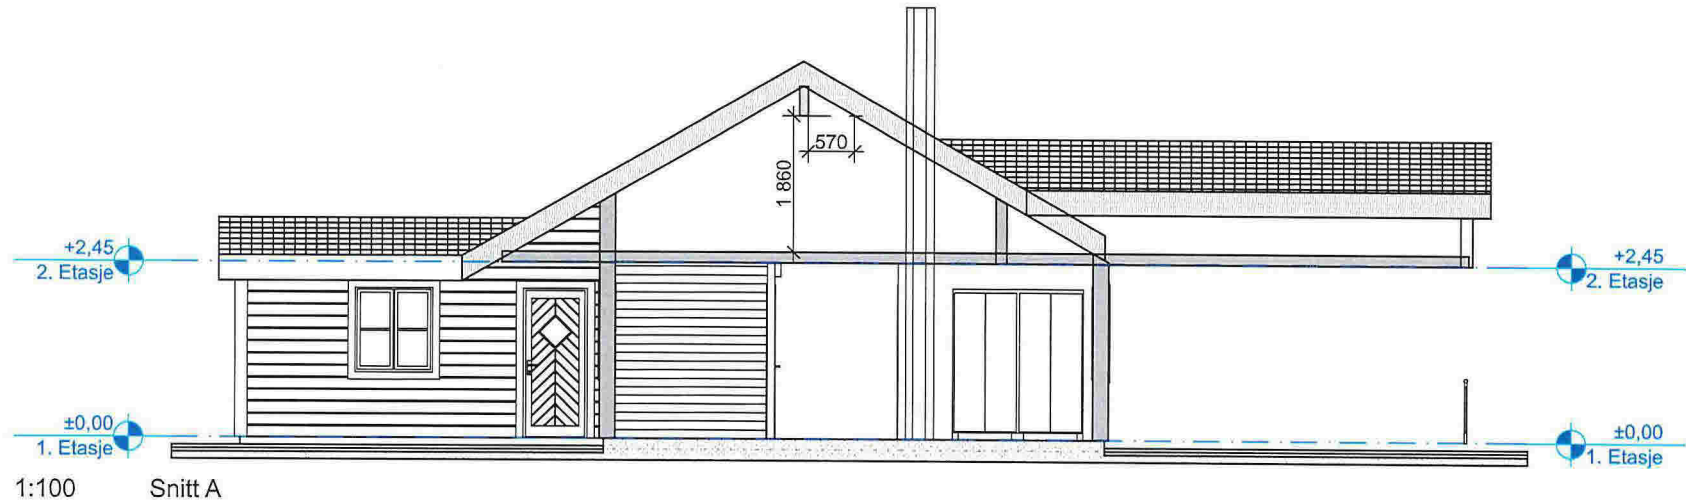

E9

ETTER TILBYGG

BIM modell ArchiCAD 14 NOR Filplassering: D:\BRKvingeData\Mine dokumenter\PROSJEKT\Tegninger\15250\_Nils Ole Flønes - Tilbygg hytte\15250\_Tilbygg hytte.pln

ELSE OG NILS OLE FLØNES  
15250 TILBYGG HYTTE

Snitt A, B og C

YGGM. JØRN KVINGE AS  
Kvingebakkevegen 97  
5981 MASFJORDNES

Mob. 456 03 190  
Tlf. 56 36 56 20  
e-post post@brkvinge.no

Dato  
28.12.2015

Målestokk  
1:100

Tegn.nr. Rev. Dato

32/41

7

Slammavskiller

Vann  
Avløp

ETTER TILBYGG

D1

BIM modell ArchiCAD 14 NOR Filplassering: D:\BRKvingeData\Mine dokumenter\PROSJEKT\Tegninger\15250\_Nils Ole Flønes - Tilbygg hytte\15250\_Tilbygg hytte.pln

ELSE OG NILS OLE FLØNES  
15250 TILBYGG HYTTE

Situasjonsplan

BYGGM. BJØRN R. KVINGE AS Mob. 456 03 190  
Kvingebakkevegen 97 Tlf. 56 36 56 20  
5981 MASFJORDNES e-post post@brkvinge.no

Dato 28.12.2015

Målestokk 1:250

Tegn.nr. Rev. Dato