



Naboerklæring

vedkommende redusert avstand til nabogrense
i samsvar med plan- og bygningslova 2008 § 29-4.

Eigar av egedomen gnr. 10 bnr. 3, fnr. _____

(Namn/adresse/fødselsnummer) Roy Rasmussen

(Namn/adresse/fødselsnummer) Berit M Sleire Rasmussen

erklærer med dette at det på naboeigedomen
gnr. 10 bnr. 30 fnr. _____,

(Namn/adresse/fødselsnummer) Solfrid Molland

(Namn/adresse/fødselsnummer) Kurt Jon Molland

kan først opp bygning/tilbygg/garasje inntil 1,4 meter frå eigedomsgrense,
jf. Plan- og bygningslova 2008 § 29-4.

Tiltaket er vist på vedlagt situasjonsplan av (dato) 11.07.2016



Alt.1.

Eg er kjend med at eg fråskriv meg retten til å føra opp tiltak på min eigedom nærare
ovannemnde tiltak enn det som er fastsett i lova, om avstand mellom tiltak.

Eg gjev med dette erklæring om at ovannemnde eigedom får løyve til å plassera tiltaket 1,4 m
frå grenselinja mot min eigedom jf. Pbl § 29-4.

Denne erklæringa kan tinglysast som hefte på min eigedom.



Alt.2.

Vilkåret for mitt samtykje er at tiltaket på naboeigedomen vert utført brannteknisk på ein slik
måte at det ikkje får konsekvensar for min rett til å føra opp tiltak på min eigedom etter
gjeldande plan- og bygningslov med forskrifter.

Eg gjev med dette erklæring om at ovannemnde eigedom får løyve til å plassera tiltaket _____ m
frå grenselinja mot min eigedom jf. Pbl § 29-4.

Denne erklæringa kan tinglysast som hefte på min eigedom.

(stad) Hosteland (dato) 24/2-2016

(Signatur) Roy Rasmussen

(Signatur) Berit M Sleire Rasmussen

Underskrift av eigar(ar) til gnr. 10 bnr. 3 fnr. _____

Kartvedlegg til protokoll for oppmålingsforretning

Masfjorden kommune

N

D1

Eiendom
10/3, 10/3

Journal nr
20160336

Oppdragnr

Forretningsdato
6/5/2016

Landmåler
Kjersii Furnes Sollvedt


Rekvirent
RASMUSSEN BERIT M SLEIRE, RASMUSSEN ROY

Målestokk 1:1000

0 10 20 30 40 m

Beskrivelser/avtaler:

Tomteareal
2738.7 m²
Framkommet med
arealmåling i DDS

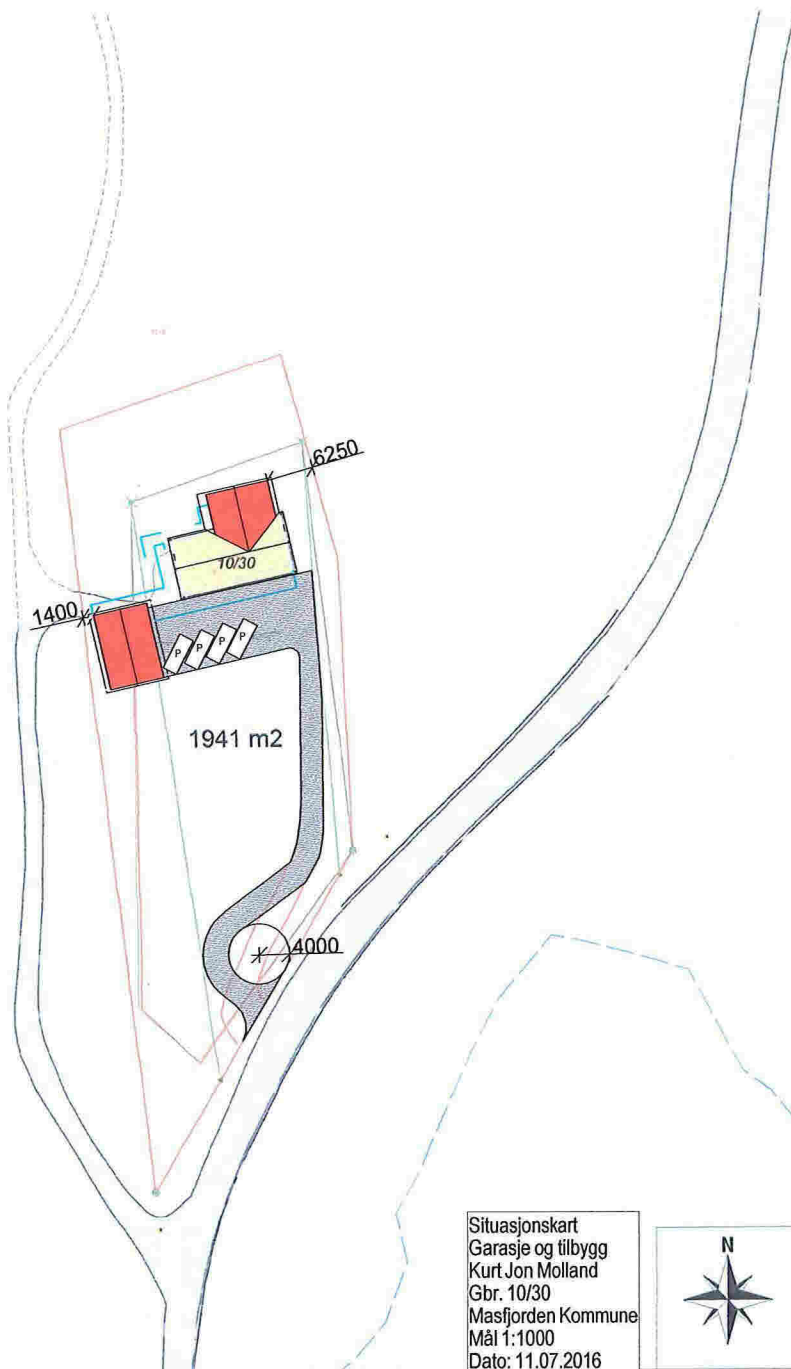

Situasjonskart
Garasje og tilbygg
Kurt Jon Molland
Gbr. 10/30
Masfjorden Kommune
Mål 1:1000
Dato: 11.07.2016



Gbnr. 28/45
30.06.2016
Målestokk 1:1000