

BB Speilvendt
 AA Div. endringer iht. e-post 08.05.17

LO 07.06.2017
 SB 10.05.2017

DATA DESIGN SYSTEM

REV. ANT. REVIDERINGEN GJELDER

SIGN. DATO

Enebolig

Siv og Magne Sylta

TEGN. SB

PROSJ.NR. NS36

G.NR.

B.NR.



Fasader

GODKJ.


TEGN. NR. 502

KOMMUNE:

DATO 02.05.2017

MÅL 1 : 100

BYA
70.4 m²

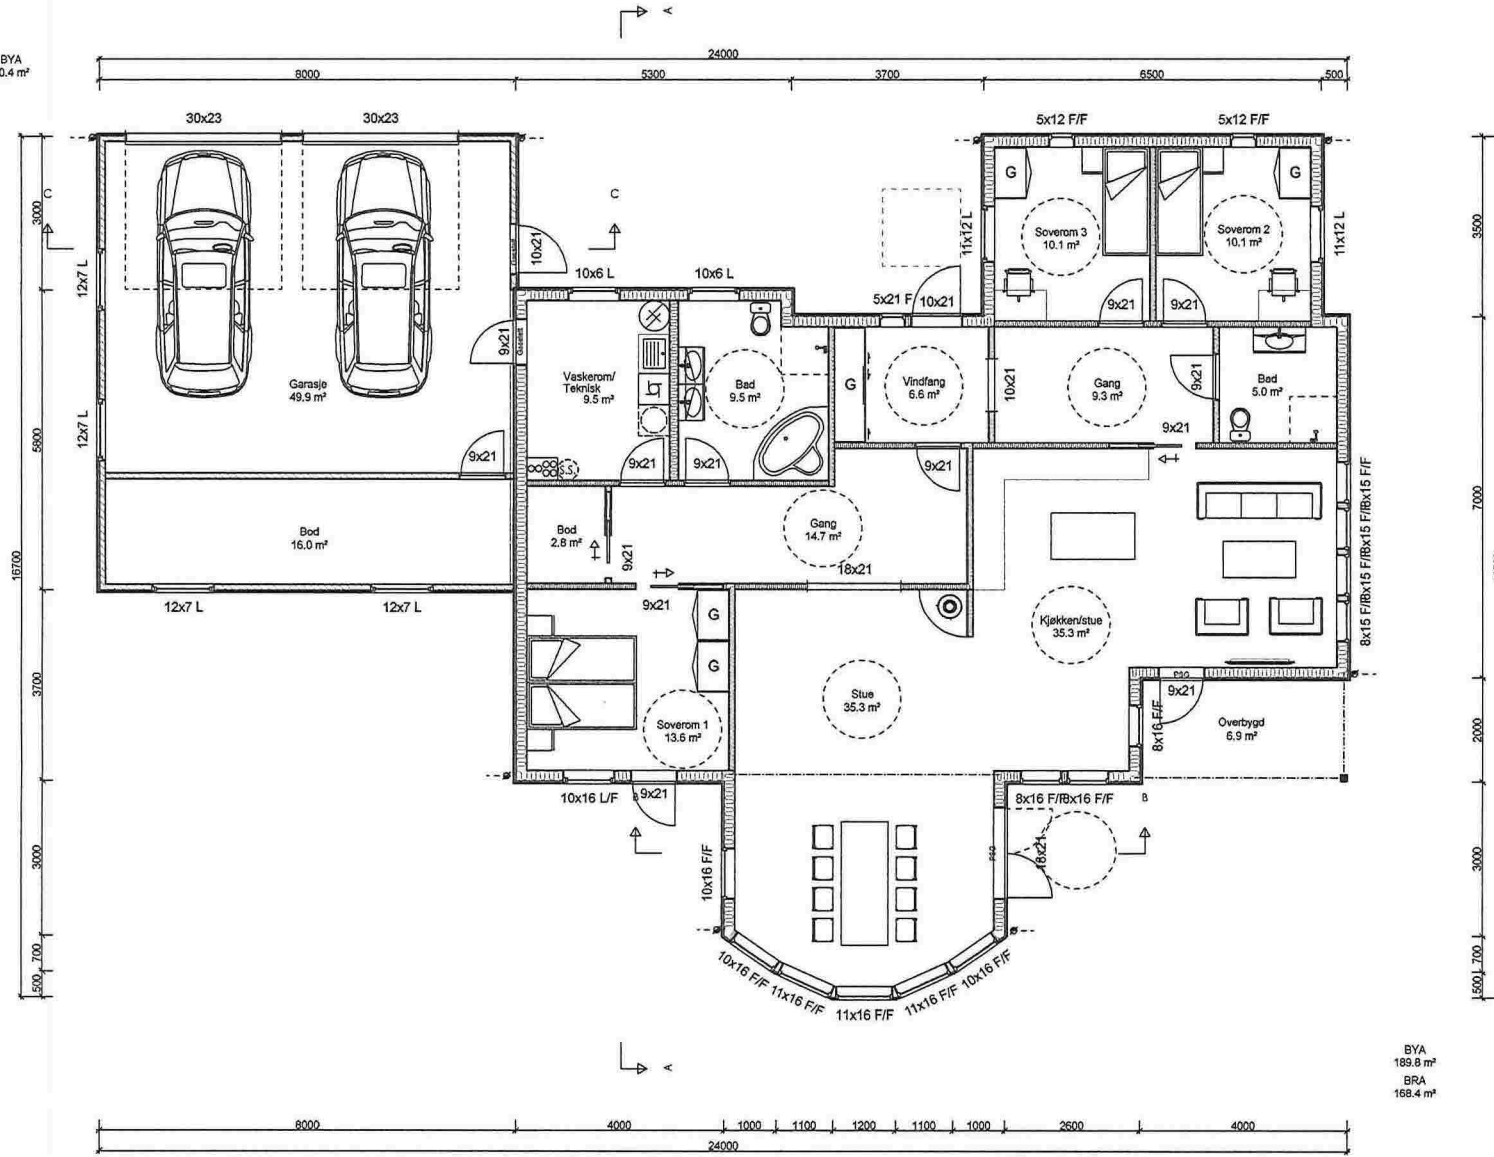




BYA
189.8 m²
BRA
168.4 m²

Arealberegninger i hht. NS 3940	Bruksareal BRA i m ²			Sum BRA
	Pr etasje	Utyendig bod/garasje	Apert over- bygg (stige)	
H. etg. plan	168.4	66.7	6.9	242.0
SUM :	168.4	66.7	6.9	242.0
BYA :	189.8	70.4	0.0	260.2

-Arealer oppsatt i tabell er i hht NS 3940.
 -Arealer angitt i de enkelte rom er oppgitt som faktiske gulvarealer.
 -Interiør, ekstrør og sanitærutstyr vist på tegning kun inkludert
 hvis angitt i kontrakt/tilbud.
 -Viser til kjøkkenleverandørs egne
 tegninger for kjøkkenløsning.

BB		Spillvendt		LO	07.06.2017
AA		Div. endringer iht. e-post 08.05.17		SB	10.05.2017
REV. / ANT.	REVIDERENGEN GJELDER		SIGN.	DATO	
Enebolig		Siv og Magne Sylta		G.NR.	B.NR.
		TEGN. / SB	GODKJ.	PROJ.NR. NS36	KOMMUNE:
Plan og snitt		DATO 02.05.2017		TEGN.NR. 501	MÅL 1 : 100
		<small>TEGNENGEN MÅ HVEMKENN HELT ELLER DELVIS KOPIERES ELLER BEKYMTES VED UTFØRELSE AV ARBEIDER SOM INNEHOLDSPARTI AS IKKE MEDVIRKER I.</small>			

DATA DESIGN SYSTEM

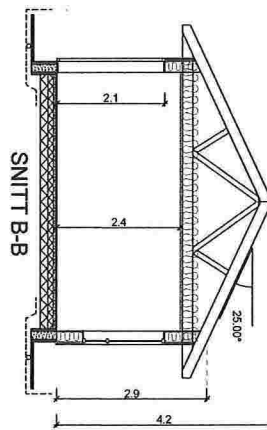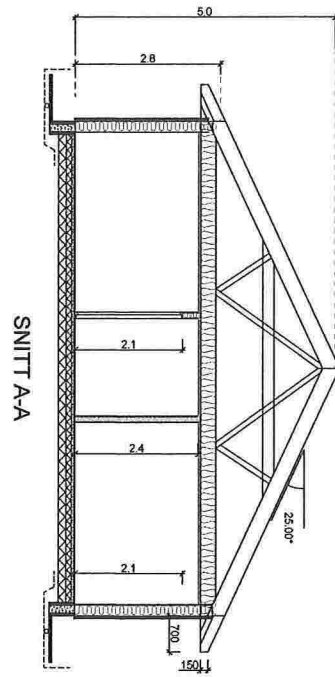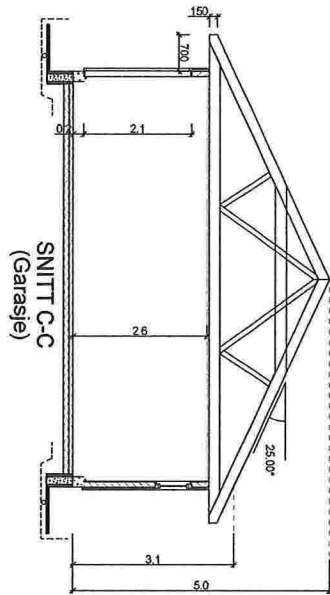

BB Speilvendt
 AA Div. endringer iht. e-post 08.05.17

LO 07.06.2017
 SB 10.05.2017

DATA DESIGN SYSTEM

REV. ANT. REVIDERINGEN GJELDER

SIGN. DATO

Enebolig

Siv og Magne Sylta

TEGN. SB

PROSJ.NR. NS36

G.NR.

B.NR.

GODKJ.

TEGN. NR. 503

KOMMUNE:

DATO 02.05.2017

MÅL 1 : 100

IDEHUS Snitt

TEGNINGEN MÅ HVERKEN HELT ELLER DELVIS KOPIERES ELLER BENYTTES. VED UTFØRELSE AV ARBEIDER SOM IDEHUSGRUPPEN AS IKKE MEDVIRKER I.