

Søknad om ferdigattest

Pbl § 21-10, SAK10 §§ 8-1 og 8-2

Søknaden gjelder						
Eiendom / byggested	Gnr.	Bnr.	Festenr.	Seksjonsnr.	Bygningsnr.	Bolignr.
	Adresse			Postnr.	Poststed	
	Matre			5984	Matredal	
	Kommune Masfjorden					

Ferdigattest	
Tilfredsstiller tiltaket kravene til ferdigattest?	☒ Ja ☐ Nei Hvis nei, fyll ut informasjonen nedenfor.
Det gjenstår følgende arbeider av mindre vesentlig betydning som vil bli utført innen 14 dager:	Dato
Type arbeider	
Bekreftelse på at disse arbeidene er utført vil være kommunen i hende innen:	Dato

Oppdatert dokumentasjon	
Er det foretatt ikke søknadspåklagte endringer/justeringer i forhold til tillatelsen?	
☐ Ja ☒ Nei Hvis ja, vedlegg oppdatert situasjonsplan, tegninger eller dokumentasjon som viser hva som er utført.	

Sluttrapport for avfall	
Sluttrapport av	Dato
vedlegges søknaden.	
Vedleggnr K-	
Ansvarlig søker forplikter seg til å påse at sluttrapporten blir ajourført og oppbevart.	

Varmesystem			
Energiforsyning		Varmefordeling	
☐ Elektrisitet	☐ Sol	☐ Vannbåren gulvvarme	☐ Luftoppvarming
☐ Biobrensel	☐ Gass	☐ Vannbåren radiator	☐ Kamin/ovn/peis
☐ Varmepumpe-luft	☐ Olje/Parafin	☐ Elektriske varmekabler	☐ Annet
☐ Varmepumpe - berg/sjø	☐ Annet	☐ Elektriske panelovner	☐ Ikke relevant
☐ Fjernvarme/spillvarme			

Erklæring	
☐ Det bekreftes at tilstrekkelig dokumentasjon som grunnlag for driftsfasen er overlevert byggverkets eier.	

Vedlegg			
Beskrivelse av vedlegg	Gruppe	Nr. fra - til	Ikke relevant
Situasjonsplan, avkjøringsplan	D	-	☒
Tegninger, plan, snitt, fasade	E	-	☒
Redegjørelser/kart	F	1 - 1	☐
Gjennomføringsplan	G	-	☒
Sluttrapport for avfallsplan og miljøsaneringsbeskrivelse	K	-	☒
Boligspesifikasjon i matrikkelen	H	-	☒
Uttalelse/vedtak fra annen offentlig myndighet	I	-	☒
Andre vedlegg	Q	2 - 2	☒

Underskrifter					
Ansvarlig søker for tiltaket (for tiltak etter pbl § 20-1)			Tiltakshaver (bare for tiltak uten ansvarlig søker pbl § 20-4)		
Foretak Stendal vvs as			Navn		
Kontaktperson	Telefon	Mobiltelefon	Kontaktperson	Telefon	Mobiltelefon
Heidi Meland		40017963			
E-post post@stendalvvs.no			E-post		
Dato	Underskrift		Dato	Underskrift	
04.04.2018	Heidi Meland				
Gjentas med blokkbokstaver STENDAL VVS AS			Gjentas med blokkbokstaver		

Retur til:

MASTFJORDEN KOMMUNE

Stadfesting frå røyrleggjar om montert vassmålar.

Røyrleggjarfirma Stendal VVS AS stadfester med dette at det er montert vassmålar på eigedomen gnr. 52, bnr. 10, heimelshavar Birkeland Entreprenør. Vassmålaren er plassert slik at alt vatnet til husstanden passerer denne.

Vassmålaren har målar nr. 47356881

Vassmålaren si plassering i kum under brakke

Vassmålaren er installert den 22/3-18


Stad: Alversund

dato: 23/3-18



Stendal VVS AS
Blombakken 1 - 5911 ALVERSUND
E-post: sten-vvs@online.no
Org.nr. 980 626 180

.....
røyrleggjar

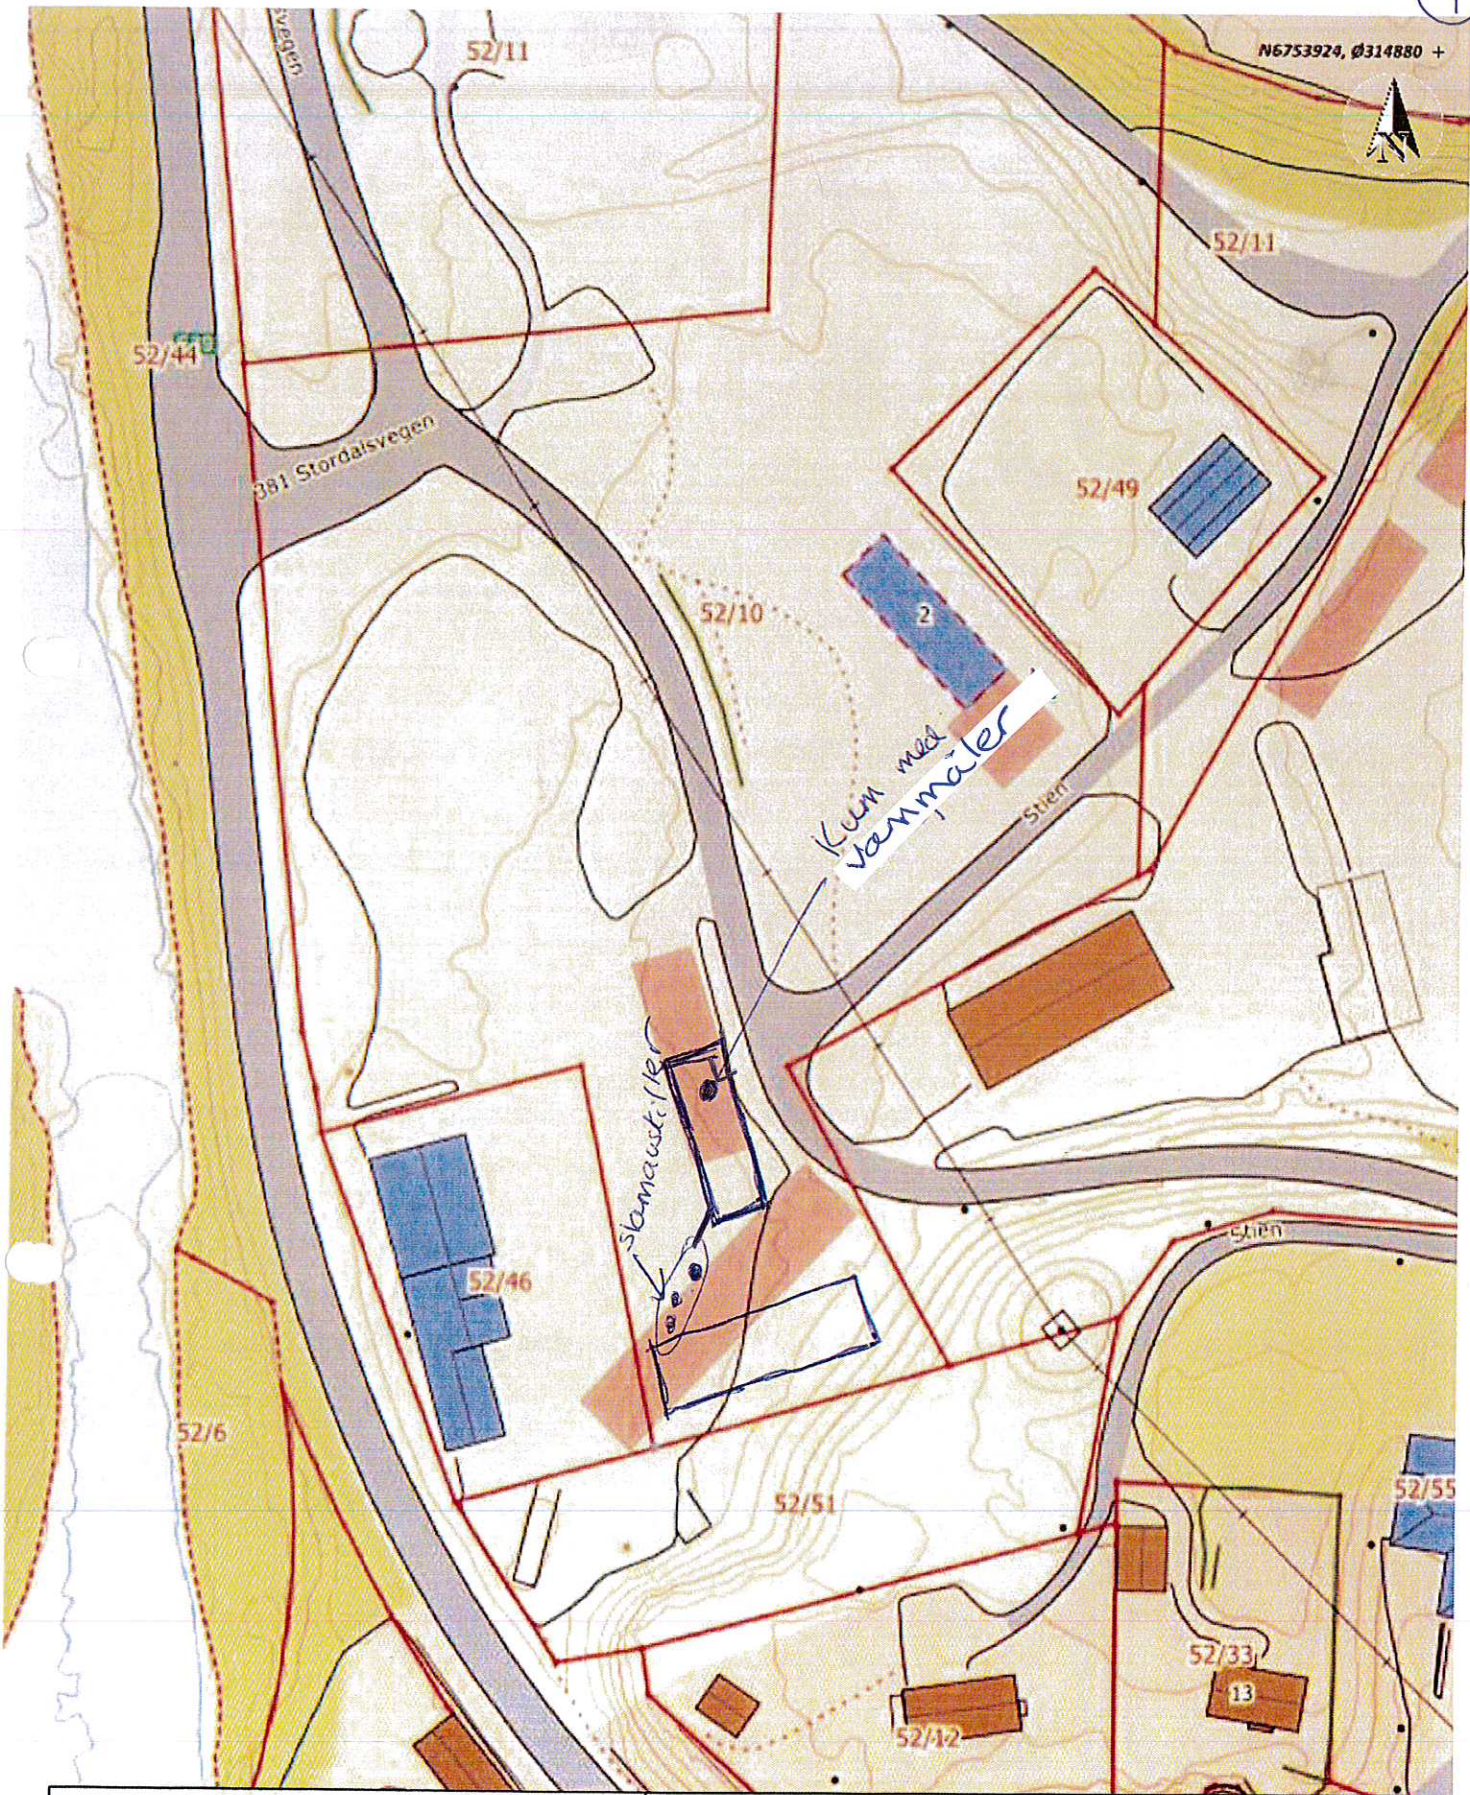

Situasjonskart -

Dato: 01-02-2018

NHdigi.no

Målestokk: 1:1 000

30m