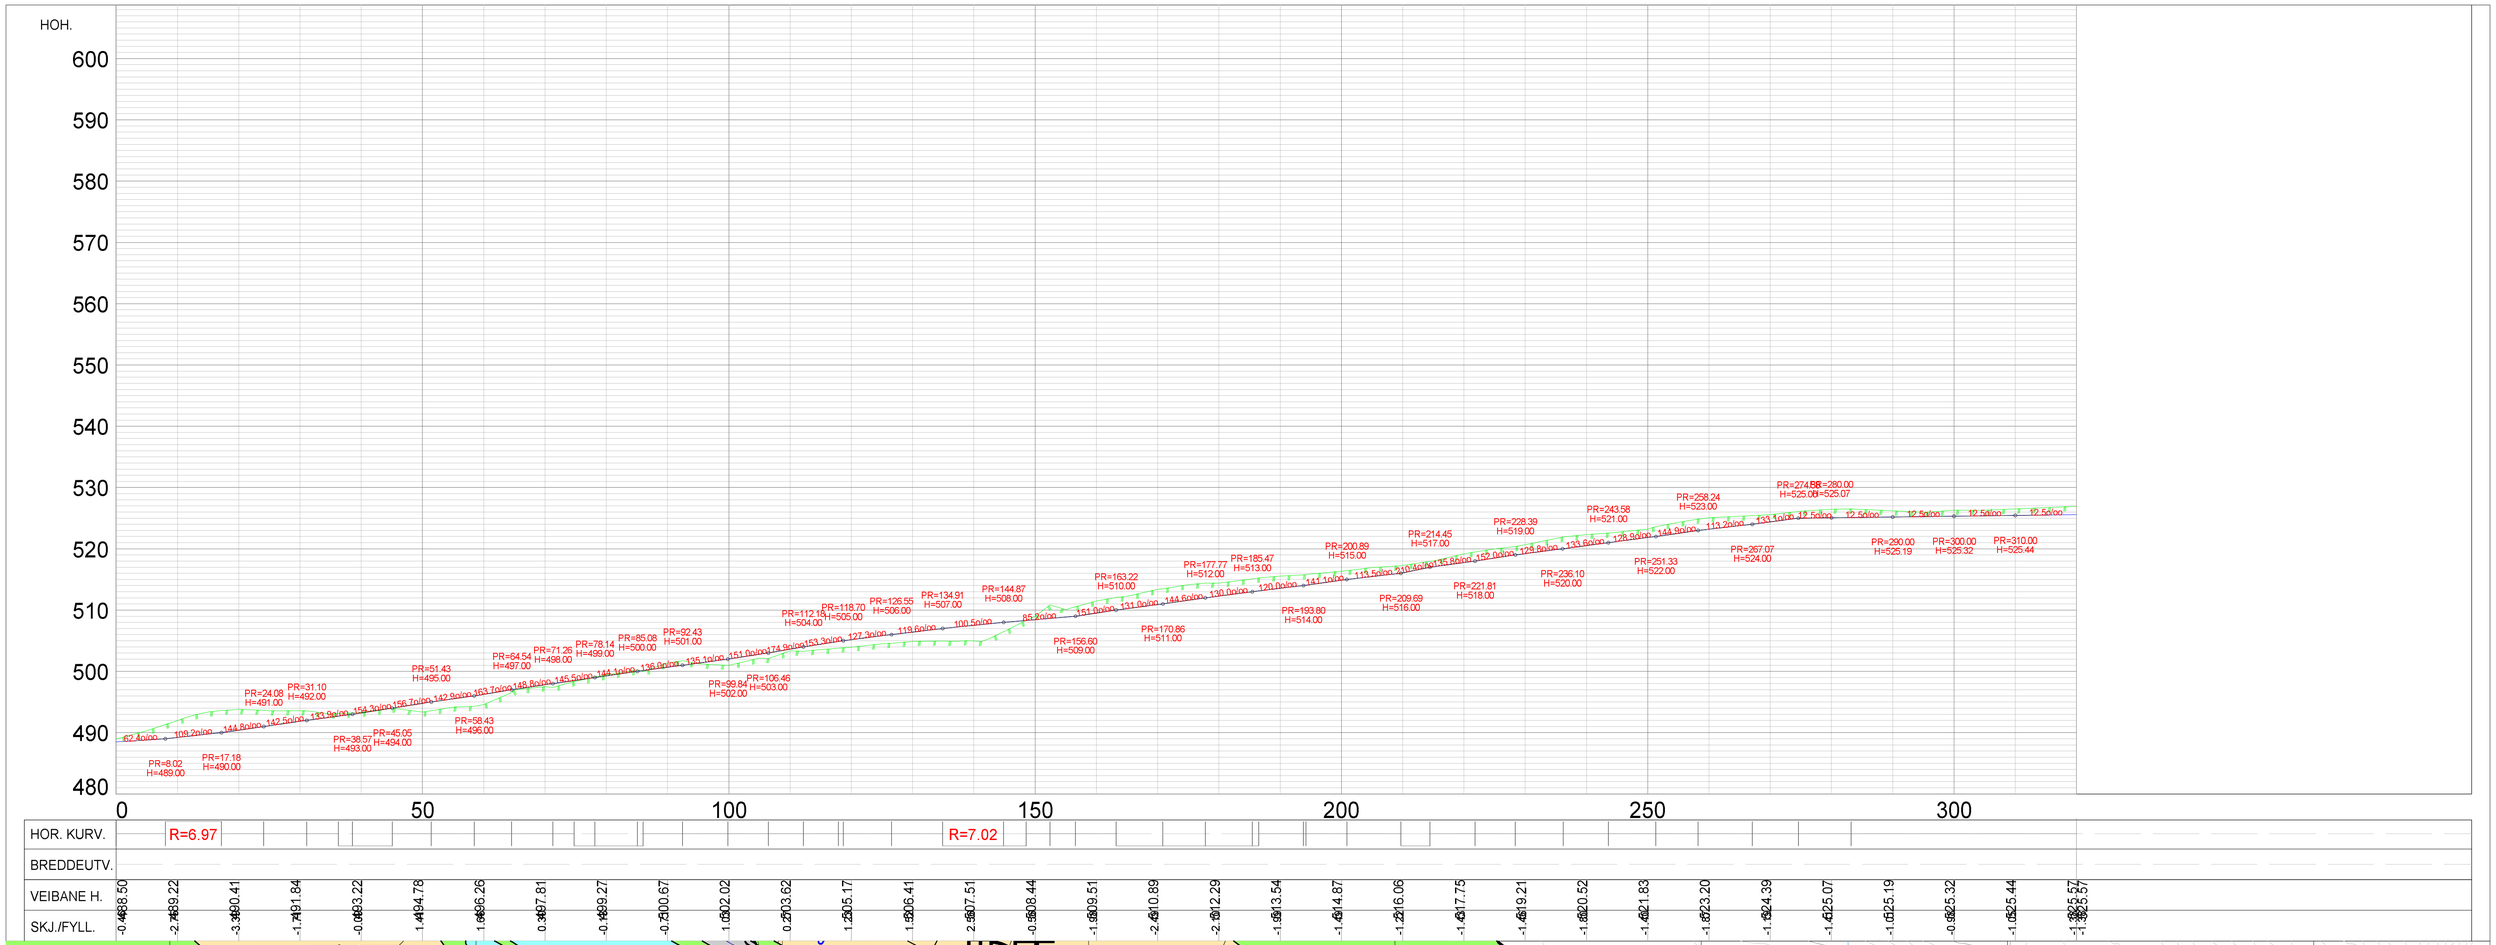

REV. ANT.	REVIDERING GJELDER	SIGN. DATO

SH GRUPPEN AS Norsk Kvalitetssikringsforbund for 212 og 262

TEGNET	sh	
KONTR.		
MÅL	1:500, Arkformat :A1	
DATO	18.06.2018	

Masfjorden kommune
Stordalshammaren hyttefelt
v/Bjørnar Vik

Stordalshammaren
Lengdeprofil veg basert på høgder frå opprinneleg reguleringsplan

SAK NR.	TEGN.NR.	REV.
	221	