

Opplysninger gitt i nabovarsel sendes kommunen sammen med søknaden

(Gjenpart av nabovarsel)

Pbl § 21-3

Tiltak på eiendommen:						
Gnr.	Bnr.	Festenr.	Seksjonsnr.	Eiendommens adresse	Postnr.	Poststed
32	54			Bjørkeneset 18	5981	MASFJORDNES
Eier/fester				Kommune		
				Masfjorden kommune		

Det varsles herved om						
☐ Nybygg	☐ Anlegg	☐ Endring av fasade	☐ Riving			
☒ Påbygg/tilbygg	☐ Skilt/reklame	☐ Innhegning mot veg	☒ Bruksendring			
☐ Midlertidig bygning, konstruksjon eller anlegg	☐ Antennesystem	☐ Oppretting/endring av matrikkelenhet (eiendomsdeling) eller bortfeste	☐ Annet			
Dispensasjon etter plan- og bygningsloven kapittel 19						
☐ Plan- og bygningsloven med forskrifter	☐ Kommunale vedtekter	☐ Arealplaner	☐ Vegloven	Vedlegg nr. B -		

Arealdisponering		
Sett kryss for gjeldende plan		
☐ Arealdel av kommuneplan	☒ Reguleringsplan	☐ Bebyggelsesplan
Navn på plan		
Bjørkeneset		

Beskriv nærmere hva nabovarslet gjelder
Tillbygg på hytte, og søknad om bruksendring til bolig
Vedlegg nr. Q -


Spørsmål vedrørende nabovarsel rettes til			
Foretak/tiltakshaver			
Rolf Einar Andvik			
Kontaktperson, navn	E-post	Telefon	Mobil
Rolf Einar Andvik	rolfeandvik@googlemail.com		91537893
Søknaden kan ses på hjemmeside: (ikke obligatorisk):			

Merknader sendes til	
Eventuelle merknader skal være mottatt innen 2 uker etter at dette varsel er sendt. Ansvarlig søker/tiltakshaver skal sammen med søknad sende innkomne merknader og redegjøre for ev. endringer.	
Navn	Postadresse
Rolf Einar Andvik	Bjørkeneset 18
Postnr.	E-post
5981 MASFJORDNES	rolfeandvik@googlemail.com

Følgende vedlegg er sendt med nabovarselet			
Beskrivelse av vedlegg	Gruppe	Nr. fra - til	Ikke relevant
Dispensasjonssøknad/vedtak	B	—	☒
Situasjonsplan	D	1 —	☐
Tegninger snitt, fasade	E	1 — 2	☐
Andre vedlegg	Q	—	☒


Underskrift		
Tilsvarende opplysninger med vedlegg er sendt i nabovarsel til berørte naboer og gjenboere. Mottagere av nabovarsel fremgår av kvittering for nabovarsel.		
Sted	Dato	Underskrift ansvarlig søker eller tiltakshaver
		Gjentas med blokkbokstaver
		ROLF EINAR ANDVIK

D1

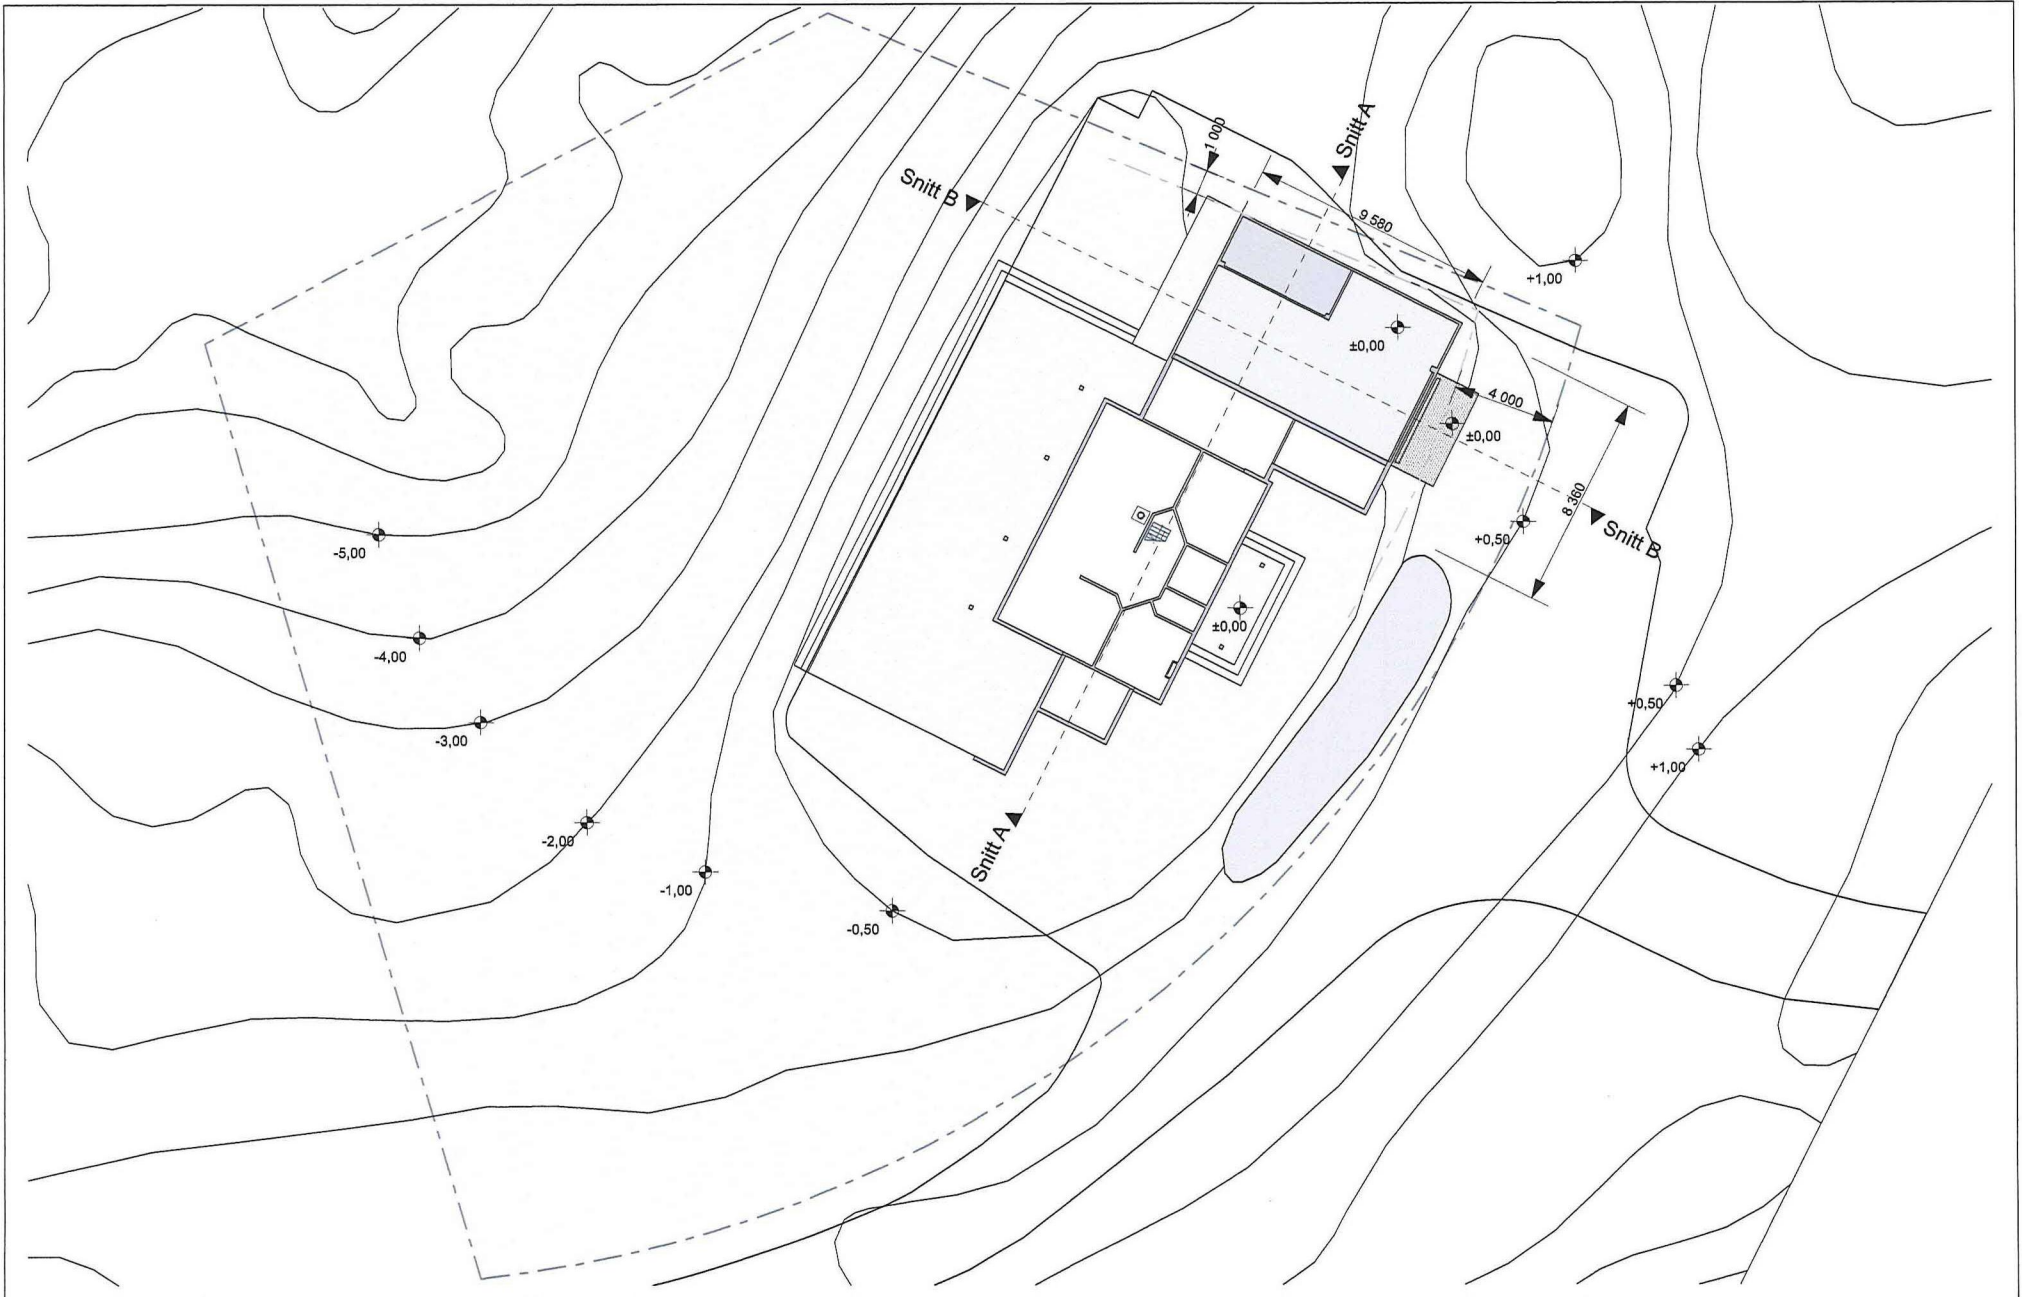

Prosjekt: Bjørkeneset 18	Tilatakshaver: Rolf Einar Andvik Bjørkeneset 18 5981 MASFJORDNES	Gnr./Bnr./Festnrr.: 1266/32/54	Tegning: Utomhusplan ny	Dato: 06.mars.2019 Tegningsnr.: A10-03 Målestokk: 1:200 @ A3 Rev.: .	N © Alle rettigheter tilhører utferende for prosjektering, kopiering eller bruk av disse tegnene er forbudt uten skriftlig samtykke	NW Arkitektur & Grafikk Slettestølvegen 45 5136 MJØLKERAEN  NICK WALKLEY ARKITEKTUR & GRAFIKK
--	--	--	---	---	---	---

E-1

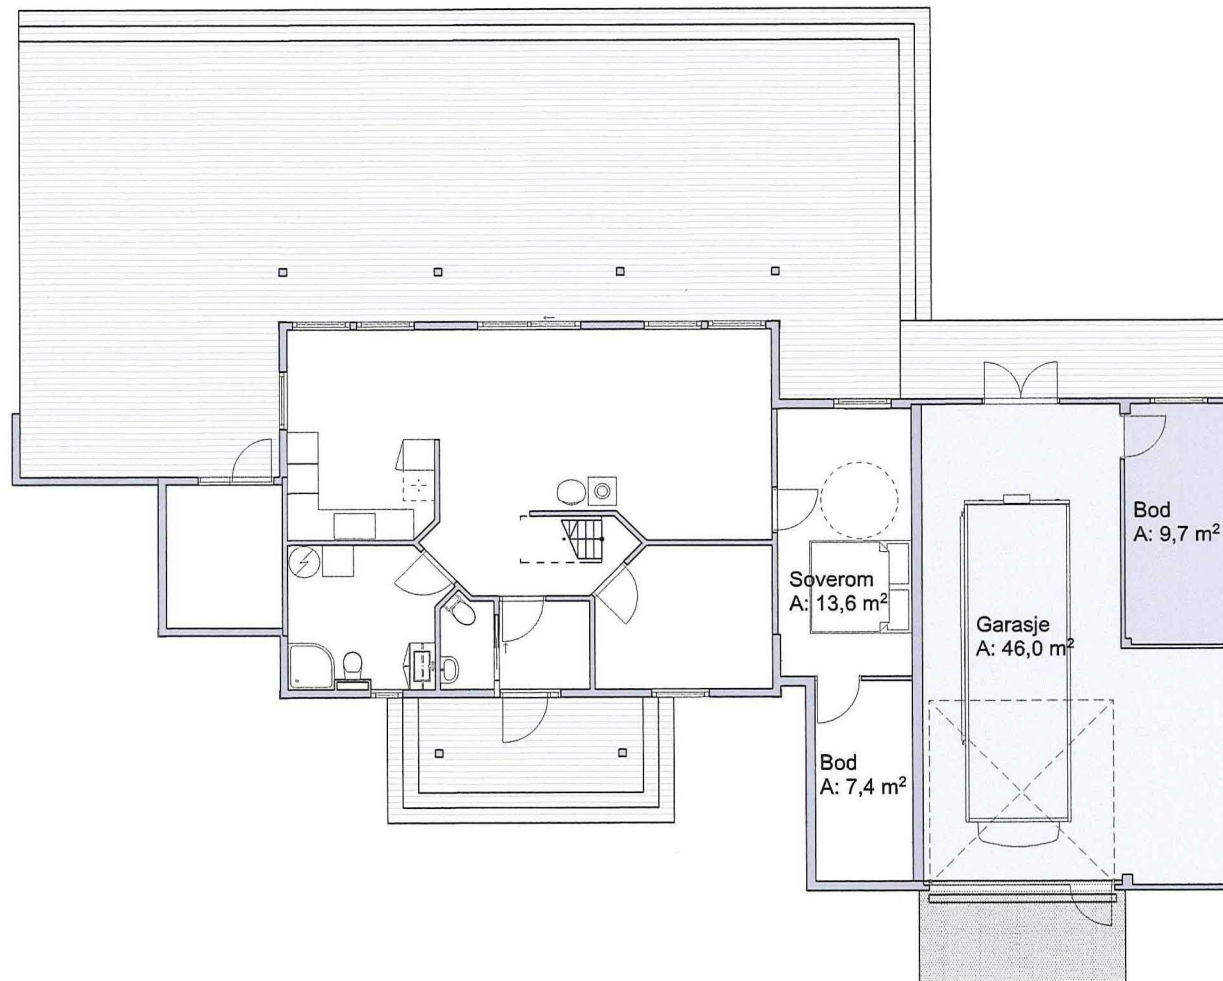

1. Etasje ny

1:100

Prosjekt:
Bjørkeneset 18

Tiltakshaver:
Rolf Einar Andvik
Bjørkeneset 18
5981 MASFJORDNES

Gnr./Bnr./Festnrt.:
1266/32/54

Tegning:
Nybygg 1.etasje

Dato:
06.mars.2019
Målestokk:
1:100 @ A3

Tegningsnr.:
A20-02
Rev.:
.




© Alle rettigheter tilhører utøvere for
prosjektering, kopiering eller bruk av disse
tegningene er forbudt uten skriftlig samtykke


NW Arkitektur & Grafikk
Slettevollavegen 45
5136 MJØLKERAEN



NICK WALKLEY
ARKITEKTUR & GRAFIKK

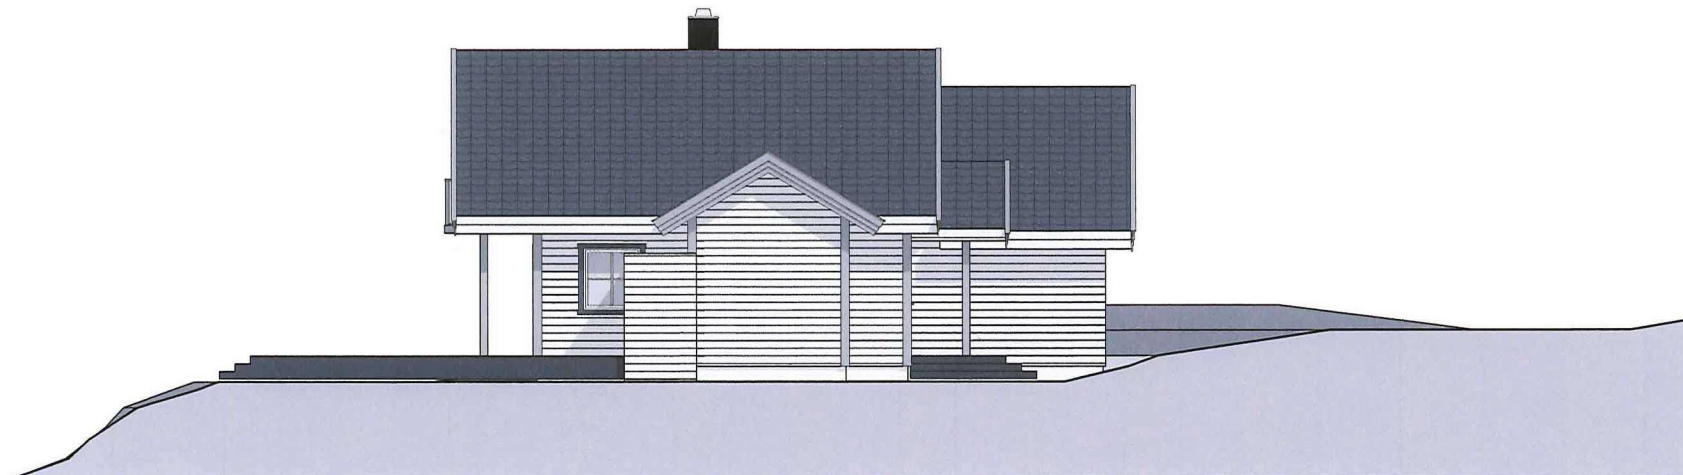

1:100 Fasade mot sør

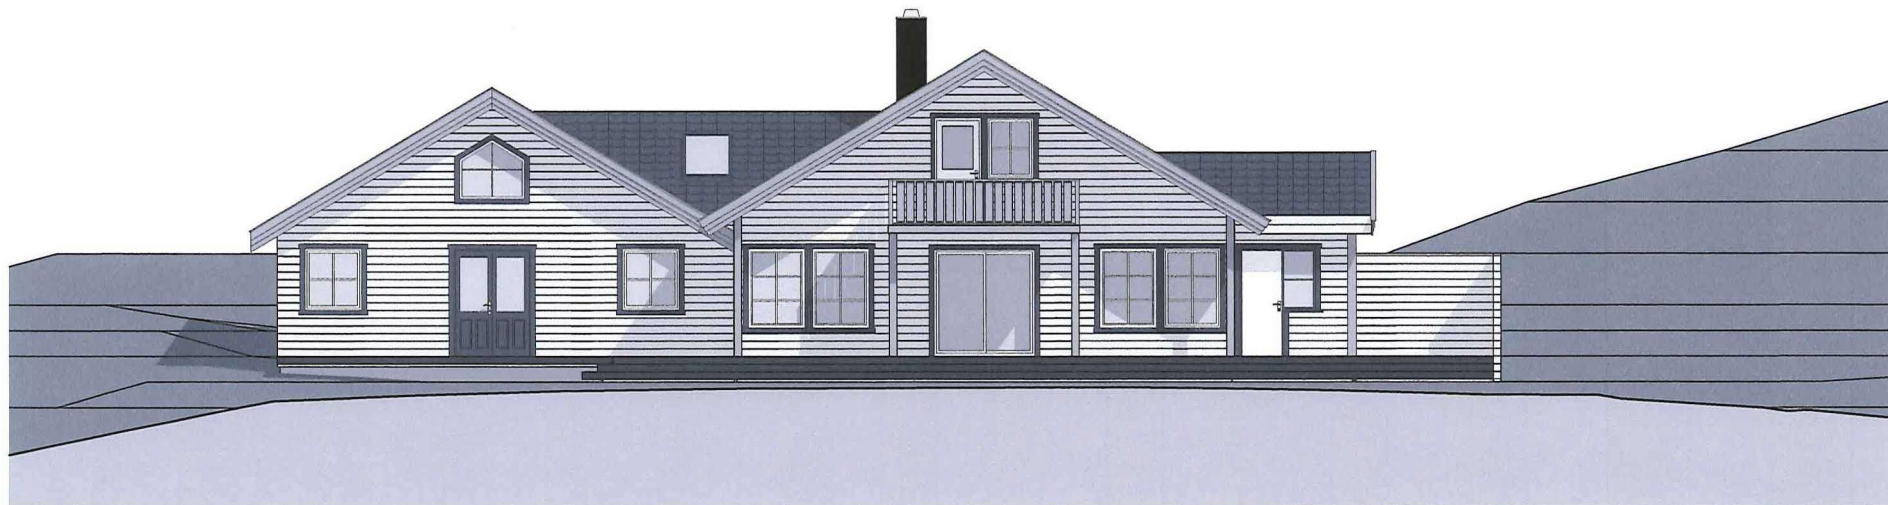

1:100 Fasade mot vest

Prosjekt:
Bjørkeneset 18

Tiltakshaver:
Rolf Einar Andvik
Bjørkeneset 18
5981 MASFJORDNES

Gnr./Bnr./Eiendom:
1266/32/54

Tegning:
Fasade mot Sør og Vest

Dato:
06.mars.2019
Målestokk:
1:100 @ A3

Tegningsnr.:
A40-01
Rev.:
.

© Alle rettigheter tilhører utførerne for
prosjektering, kopiering eller bruk av disse
tegningsene er forbudt uten skriftlig samtykke

NW Arkitektur & Grafikk
Slettestølvevagen 45
5136 MJØLKERAEN

 **NICK WALKLEY**
ARKITEKTUR & GRAFIKK



Kvittering for nabovarsel sendes kommunen sammen med søknaden

Nabovarsel kan enten sendes som rekommandert sending, overleveres personlig mot kvittering eller sendes på e-post mot kvittering. Med kvittering for mottatt e-post menes en e-post fra nabo/gjenboer som bekrefter å ha mottatt nabovarslet. Ved personlig overlevering vil signatur gjelde som bekreftelse på at varslet er mottatt. Det kan også signeres på at man gir samtykke til tiltaket.

Tiltaket gjelder							
Eiendom/ byggsted	Gnr.	Bnr.	Festenr.	Seksjonsnr.	Bygningsnr.	Bolignr.	Kommune
	32	54					Masfjorden kommune
	Adresse				Postnr.	Poststed	
	Bjørkeneset 18				5981	MASFJORDNES	

Følgende naboer har mottatt eller fått rek. sending av vedlagte nabovarsel med tilhørende vedlegg:

Nabo-/gjenboerielendom				Eier/fester av nabo-/gjenboerielendom			
Gnr.	Bnr.	Festenr.	Seksjonsnr.	Eiers/festers navn		Dato sendt e-post	
32	2			Ivar Holmaas			
Adresse				Adresse		Kvittering vedlegges	
Austfjordvegen 2438				Sandnesstykke 3			
Postnr.	Poststed			Postnr.	Poststed		Poststedets reg.nr.
5981	MASFJORDNES			5981	MASFJORDNES		
Personlig kvittering for		Dato	Sign.	Personlig kvittering for		Dato	Sign.
☒ mottatt varsel		24/3-19	<i>Ivar Holmaas</i>	☒ samtykke til tiltaket		24/3-19	<i>Ivar Holmaas</i>

Nabo-/gjenboerielendom				Eier/fester av nabo-/gjenboerielendom			
Gnr.	Bnr.	Festenr.	Seksjonsnr.	Eiers/festers navn		Dato sendt e-post	
32	158			Laila Langenes			
Adresse				Adresse		Kvittering vedlegges	
Bjørkeneset 16				Heiane 17			
Postnr.	Poststed			Postnr.	Poststed		Poststedets reg.nr.
5981	MASFJORDNES			5131	NYBORG		
Personlig kvittering for		Dato	Sign.	Personlig kvittering for		Dato	Sign.
☐ mottatt varsel		07/03-19	<i>Laila Langenes</i>	☐ samtykke til tiltaket		07/03-19	<i>Laila Langenes</i>

Nabo-/gjenboerielendom				Eier/fester av nabo-/gjenboerielendom			
Gnr.	Bnr.	Festenr.	Seksjonsnr.	Eiers/festers navn		Dato sendt e-post	
32	10			Berge Hoshovde			
Adresse				Adresse		Kvittering vedlegges	
Bjørkeneset 20				Kvernhusrenen 58			
Postnr.	Poststed			Postnr.	Poststed		Poststedets reg.nr.
5981	MASFJORDNES			5208	OS		
Personlig kvittering for		Dato	Sign.	Personlig kvittering for		Dato	Sign.
☐ mottatt varsel		07/03-19	<i>Berge Hoshovde</i>	☐ samtykke til tiltaket		07/03-19	<i>Berge Hoshovde</i>

Nabo-/gjenboerielendom				Eier/fester av nabo-/gjenboerielendom			
Gnr.	Bnr.	Festenr.	Seksjonsnr.	Eiers/festers navn		Dato sendt e-post	
Adresse				Adresse		Kvittering vedlegges	
Postnr.	Poststed			Postnr.	Poststed		Poststedets reg.nr.
Personlig kvittering for		Dato	Sign.	Personlig kvittering for		Dato	Sign.
☐ mottatt varsel				☐ samtykke til tiltaket			

Nabo-/gjenboerielendom				Eier/fester av nabo-/gjenboerielendom			
Gnr.	Bnr.	Festenr.	Seksjonsnr.	Eiers/festers navn		Dato sendt e-post	
Adresse				Adresse		Kvittering vedlegges	
Postnr.	Poststed			Postnr.	Poststed		Poststedets reg.nr.
Personlig kvittering for		Dato	Sign.	Personlig kvittering for		Dato	Sign.
☐ mottatt varsel				☐ samtykke til tiltaket			

Det er per dags dato innlevert rekommandert sending til ovennevnte adressater.

Samlet antall sendinger: 3

Sign.

Opplysninger gitt i nabovarsel sendes kommunen sammen med søknaden

(Gjenpart av nabovarsel)

Pbl § 21-3

Tiltak på eiendommen:						
Gnr.	Bnr.	Festenr.	Seksjonsnr.	Eiendommens adresse	Postnr.	Poststed
32	54			Bjørkeneset 18	5981	MASFJORDNES
Eier/fester				Kommune		
Rolf Einar Andvik				Masfjorden kommune		

Det varsles herved om						
☒ Nybygg	☐ Anlegg	☐ Endring av fasade	☐ Riving			
☒ Påbygg/tilbygg	☐ Skilt/reklame	☐ Innhegning mot veg	☒ Bruksendring			
☐ Midlertidig bygning, konstruksjon eller anlegg	☐ Antennesystem	☐ Oppretting/ending av matrikkelenhet (eiendomsdeling) eller bortfeste	☐ Annet			
Dispensasjon etter plan- og bygningsloven kapittel 19						
☐ Plan- og bygningsloven med forskrifter	☐ Kommunale vedtekter	☐ Arealplaner	☐ Vegloven	Vedlegg nr. B -		

Arealdisponering		
Sett kryss for gjeldende plan		
☐ Arealdel av kommuneplan	☒ Reguleringsplan	☐ Bebyggelsesplan
Navn på plan		
Bjørkeneset		

Beskriv nærmere hva nabovarslet gjelder	
Tillbygg på hytte, og søknad om bruksendring til bolig. Oppføring av garasje	
Vedlegg nr. Q -	


Spørsmål vedrørende nabovarsel rettes til			
Foretak/tiltakshaver			
Rolf Einar Andvik			
Kontaktperson, navn	E-post	Telefon	Mobil
Rolf Einar Andvik	rolfeandvik@googlemail.com		91537893
Søknaden kan ses på hjemmeside: (ikke obligatorisk):			

Merknader sendes til	
Eventuelle merknader skal være mottatt innen 2 uker etter at dette varsel er sendt. Ansvarlig søker/tiltakshaver skal sammen med søknad sende innkomne merknader og redegjøre for ev. endringer.	
Navn	Postadresse
Rolf Einar Andvik	Bjørkeneset 18
Postnr. Poststed	E-post
5981 MASFJORDNES	rolfeandvik@googlemail.com

Følgende vedlegg er sendt med nabovarselet			
Beskrivelse av vedlegg	Gruppe	Nr. fra – til	Ikke relevant
Dispensasjonssøknad/vedtak	B	—	☒
Situasjonsplan	D	1 —	☐
Tegninger snitt, fasade	E	1 — 2	☐
Andre vedlegg	Q	—	☒


Underskrift		
Tilsvarende opplysninger med vedlegg er sendt i nabovarsel til berørte naboer og gjenboere. Mottagere av nabovarsel fremgår av kvittering for nabovarsel.		
Sted	Dato	Underskrift ansvarlig søker eller tiltakshaver
		Gjentas med blokkbokstaver
		ROLF EINAR ANDVIK

D1

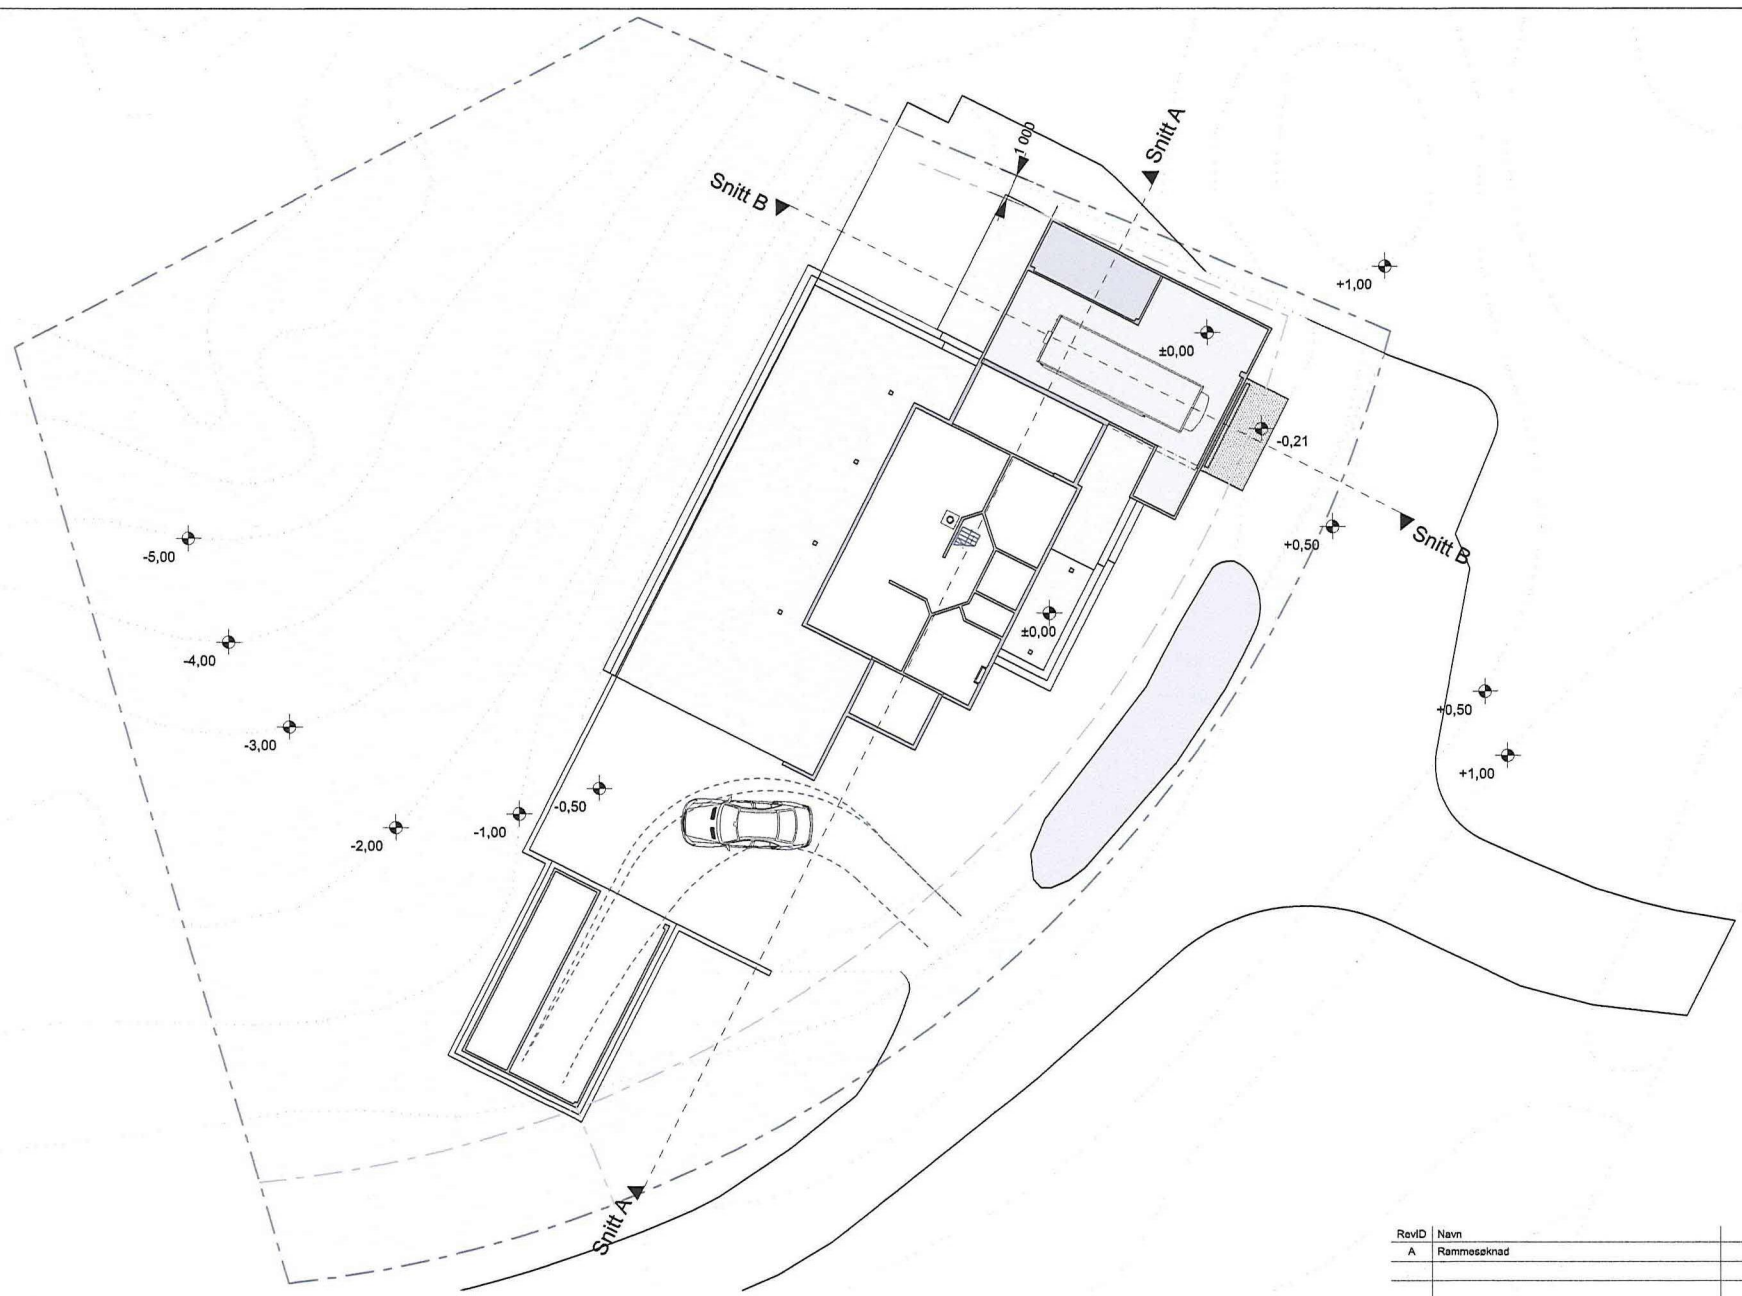


RevID	Navn	Dato
A	Rammesknad	12/04/2019

[E1]

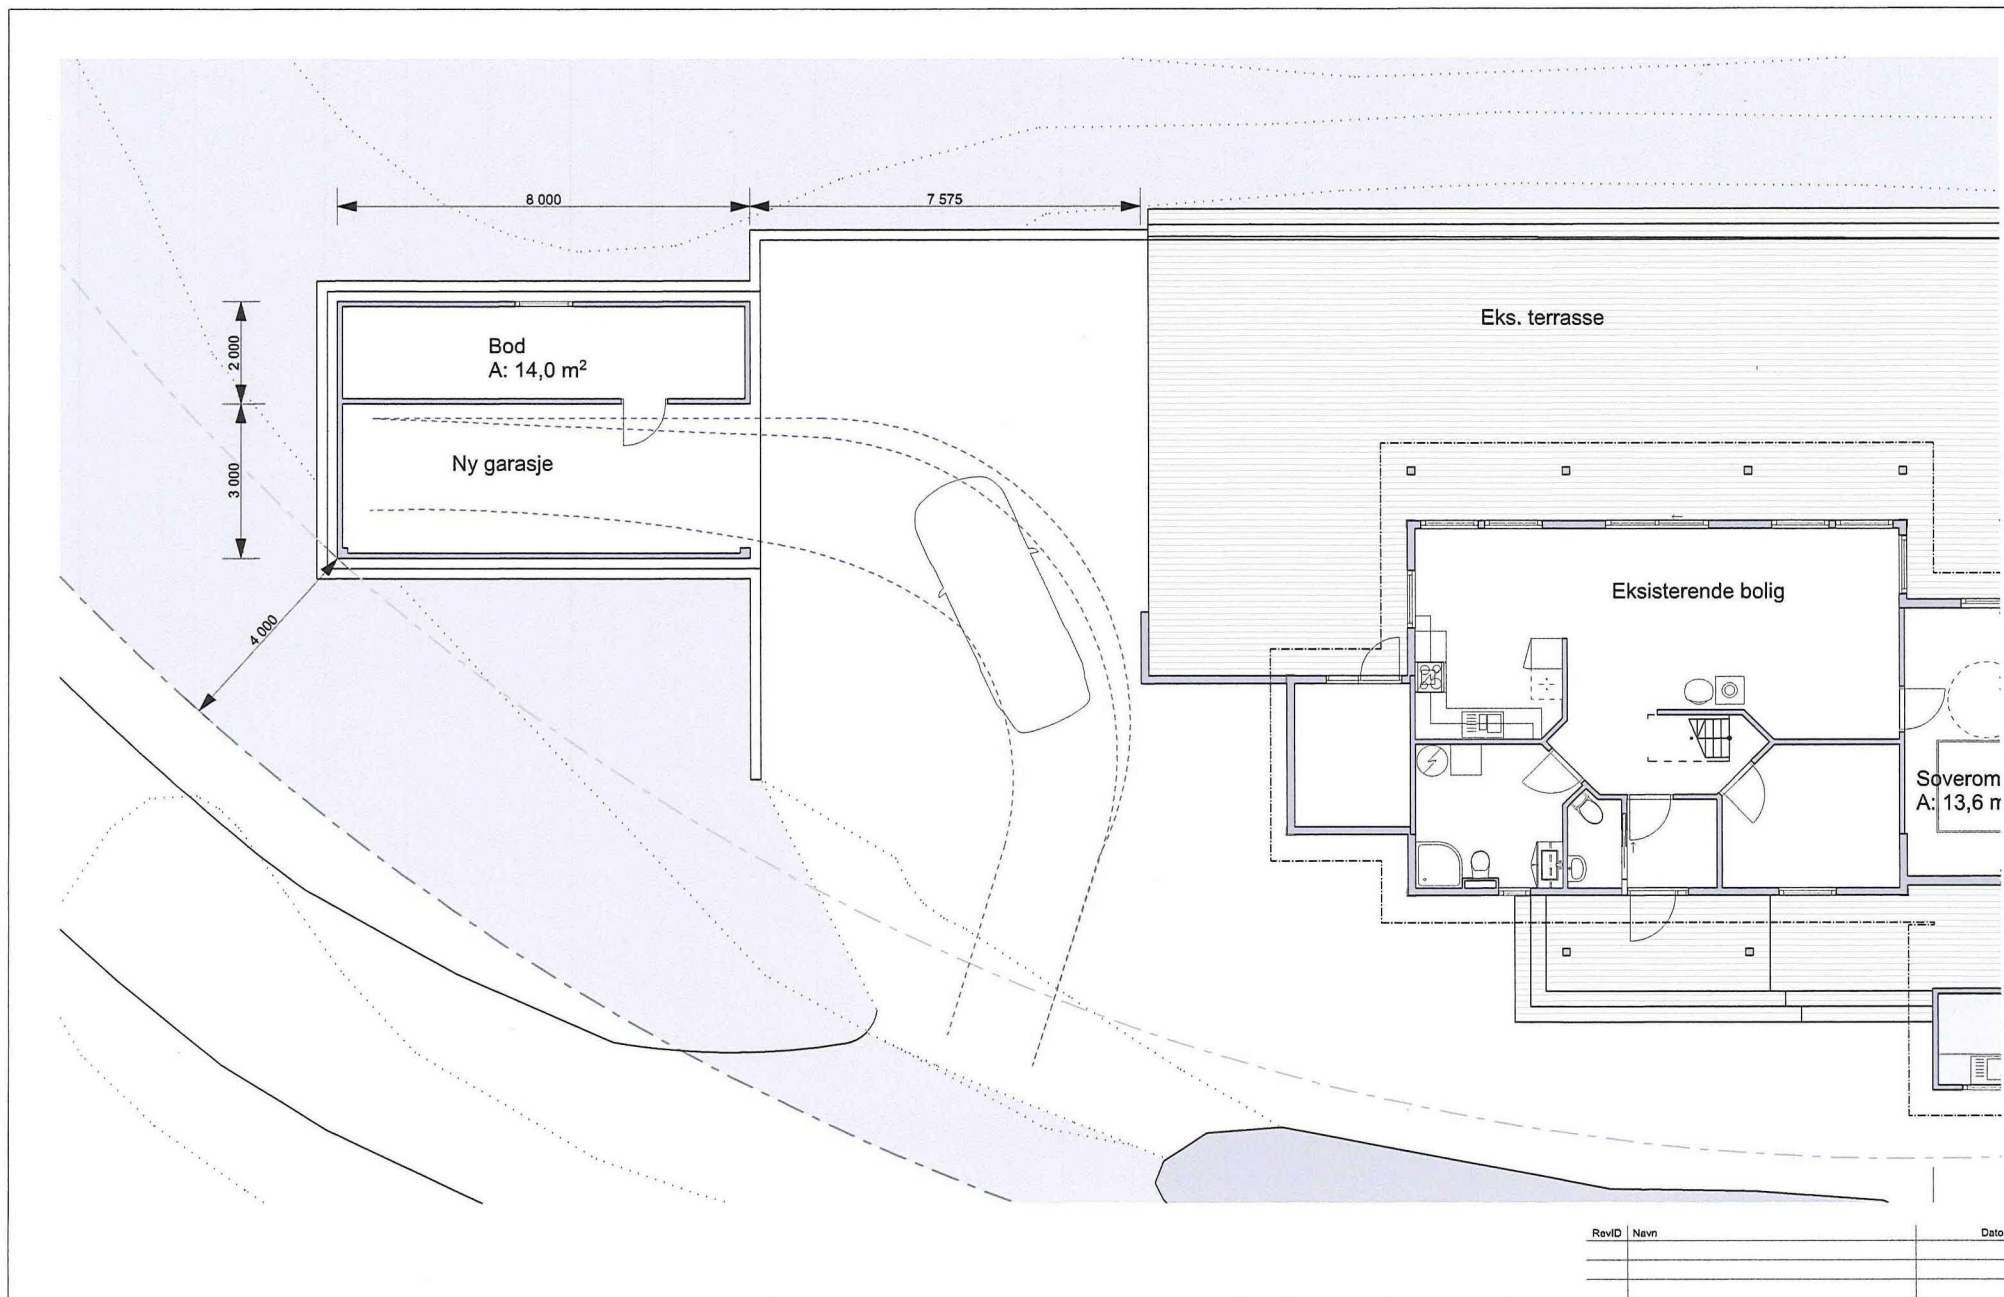

RevID	Navn	Dato

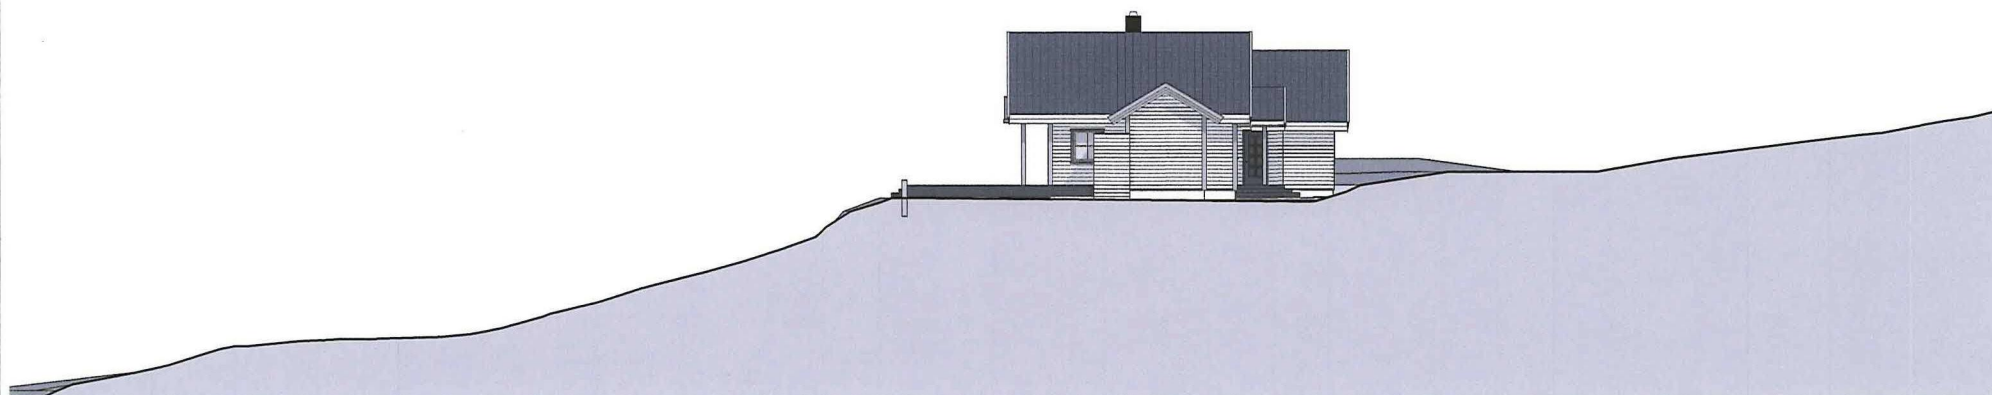

1:200 Fasade mot sør



1:200 Fasade mot vest

Revid	Navn	Utsatt
A	Rammeseknad	12/04/2019

Prosjekt:
Bjørkeneset 18

Tiltakshaver:
Rolf Einar Andvik
Bjørkeneset 18
5981 MASFJORDNES

Gnr./Bnr./Festnr.:
32/54/0

Tegning:
Fasade mot Sør og Vest

Dato: **06.mars.2019** Tegningsnr.: **A40-01**
Målestokk: **1:200 @ A3** Rev.: **A**

© Alle rettigheter tilhører utforandere for
prosjektering, kopiering eller bruk av disse
tegningene er forbudt uten skriftlig samtykke

NW Arkitektur & Grafikk
Postboks 82
5902 ISDALSTØ
www.nickwalkley.com design@nickwalkley.com



NICK WALKLEY
ARKITEKTUR & GRAFIKK

Kvittering for nabovarsel sendes kommunen sammen med søknaden

Nabovarsel kan enten sendes som rekommandert sending, overleveres personlig mot kvittering eller sendes på e-post mot kvittering. Med kvittering for mottatt e-post menes en e-post fra nabo/gjenboer som bekrefter å ha mottatt nabovarselet. Ved personlig overlevering vil signatur gjelde som bekreftelse på at varslet er mottatt. Det kan også signeres på at man gir samtykke til tiltaket.

Tiltaket gjelder							
Eiendom/ byggested	Gnr.	Bnr.	Festenr.	Seksjonsnr.	Bygningsnr.	Bolignr.	Kommune
	32	54					Masfjorden kommune
	Adresse Bjørkeneset 18				Postnr.	Poststed 5981 MASFJORDNES	

Følgende naboer har mottatt eller fått rek. sending av vedlagte nabovarsel med tilhørende vedlegg:

Nabo-/gjenboereiendom				Eier/fester av nabo-/gjenboereiendom			
Gnr.	Bnr.	Festenr.	Seksjonsnr.	Eiers/festers navn		Dato sendt e-post	
32	2			Ivar Holmaas			
Adresse Austfjordvegen 2438				Adresse Sandnesstykke 3		Kvittering vedlegges	
Postnr.	Poststed			Postnr.	Poststed		
5981	MASFJORDNES			5981	MASFJORDNES		
Personlig kvittering for				Personlig kvittering for		Dato	
☒ mottatt varsel				☒ samtykke til tiltaket		6/5-19	
Dato 6/5-19				Sign.		Sign.	

Nabo-/gjenboereiendom				Eier/fester av nabo-/gjenboereiendom			
Gnr.	Bnr.	Festenr.	Seksjonsnr.	Eiers/festers navn		Dato sendt e-post	
32	53			Laila Langenes			
Adresse Bjørkeneset 16				Adresse Heiane 17		Kvittering vedlegges	
Postnr.	Poststed			Postnr.	Poststed		
5981	MASFJORDNES			5131	NYBORG		
Personlig kvittering for				Personlig kvittering for		Dato	
☐ mottatt varsel				☐ samtykke til tiltaket		17.03.19	
Dato 17.03.19				Sign.		Sign.	

Nabo-/gjenboereiendom				Eier/fester av nabo-/gjenboereiendom			
Gnr.	Bnr.	Festenr.	Seksjonsnr.	Eiers/festers navn		Dato sendt e-post	
32	10			Berge Hoshovde			
Adresse Bjørkeneset 20				Adresse Kvernhusreien 58		Kvittering vedlegges	
Postnr.	Poststed			Postnr.	Poststed		
5981	MASFJORDNES			5208	OS		
Personlig kvittering for				Personlig kvittering for		Dato	
☐ mottatt varsel				☐ samtykke til tiltaket		17/3-19	
Dato 17.03.19				Sign.		Sign.	

Nabo-/gjenboereiendom				Eier/fester av nabo-/gjenboereiendom			
Gnr.	Bnr.	Festenr.	Seksjonsnr.	Eiers/festers navn		Dato sendt e-post	
Adresse				Adresse		Kvittering vedlegges	
Postnr.	Poststed			Postnr.	Poststed		
Personlig kvittering for				Personlig kvittering for		Dato	
☐ mottatt varsel				☐ samtykke til tiltaket			
Dato				Sign.		Sign.	

Nabo-/gjenboereiendom				Eier/fester av nabo-/gjenboereiendom			
Gnr.	Bnr.	Festenr.	Seksjonsnr.	Eiers/festers navn		Dato sendt e-post	
Adresse				Adresse		Kvittering vedlegges	
Postnr.	Poststed			Postnr.	Poststed		
Personlig kvittering for				Personlig kvittering for		Dato	
☐ mottatt varsel				☐ samtykke til tiltaket			
Dato				Sign.		Sign.	

Det er per dags dato innlevert rekommandert sending til ovennevnte adressater.

Samlet antall sendinger: 3 Sign.